



Чертеж проекта межевания


Вариант 2

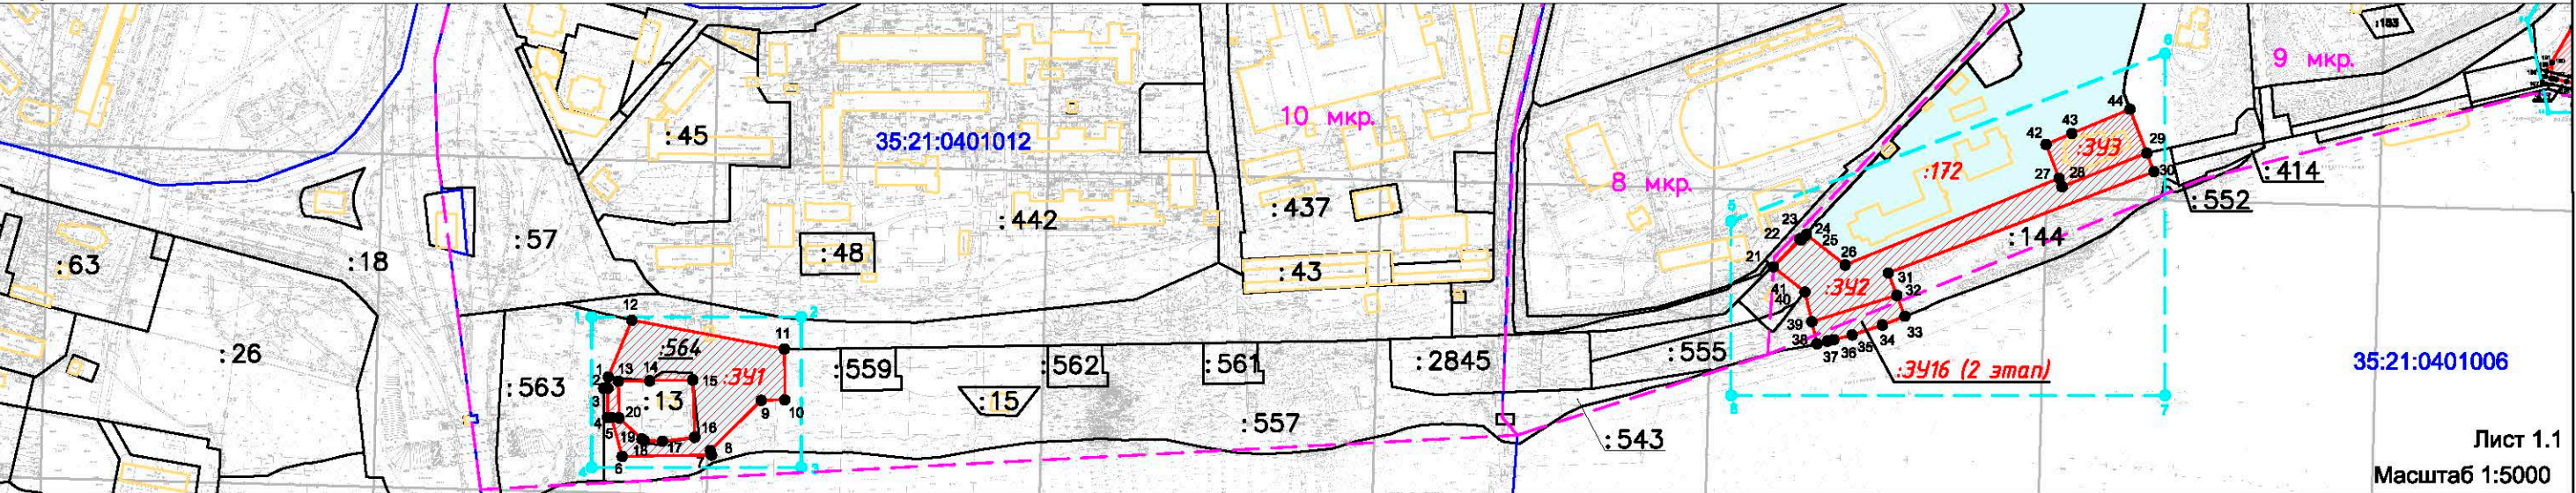

Лист 1.1
Масштаб 1:5000

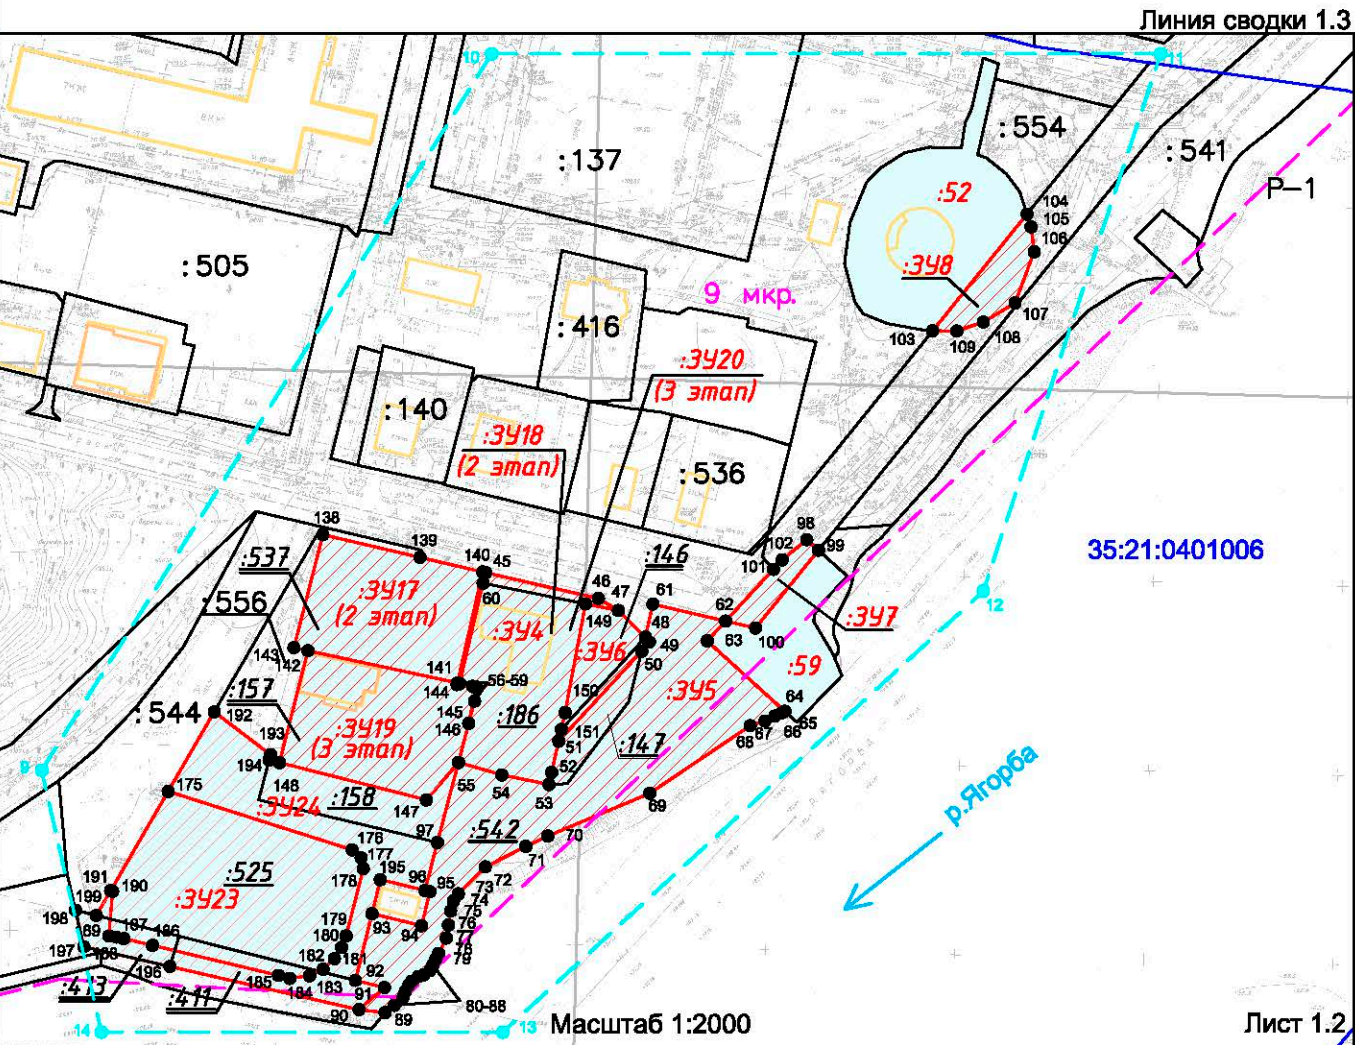

Лист 1.2
Масштаб 1:2000

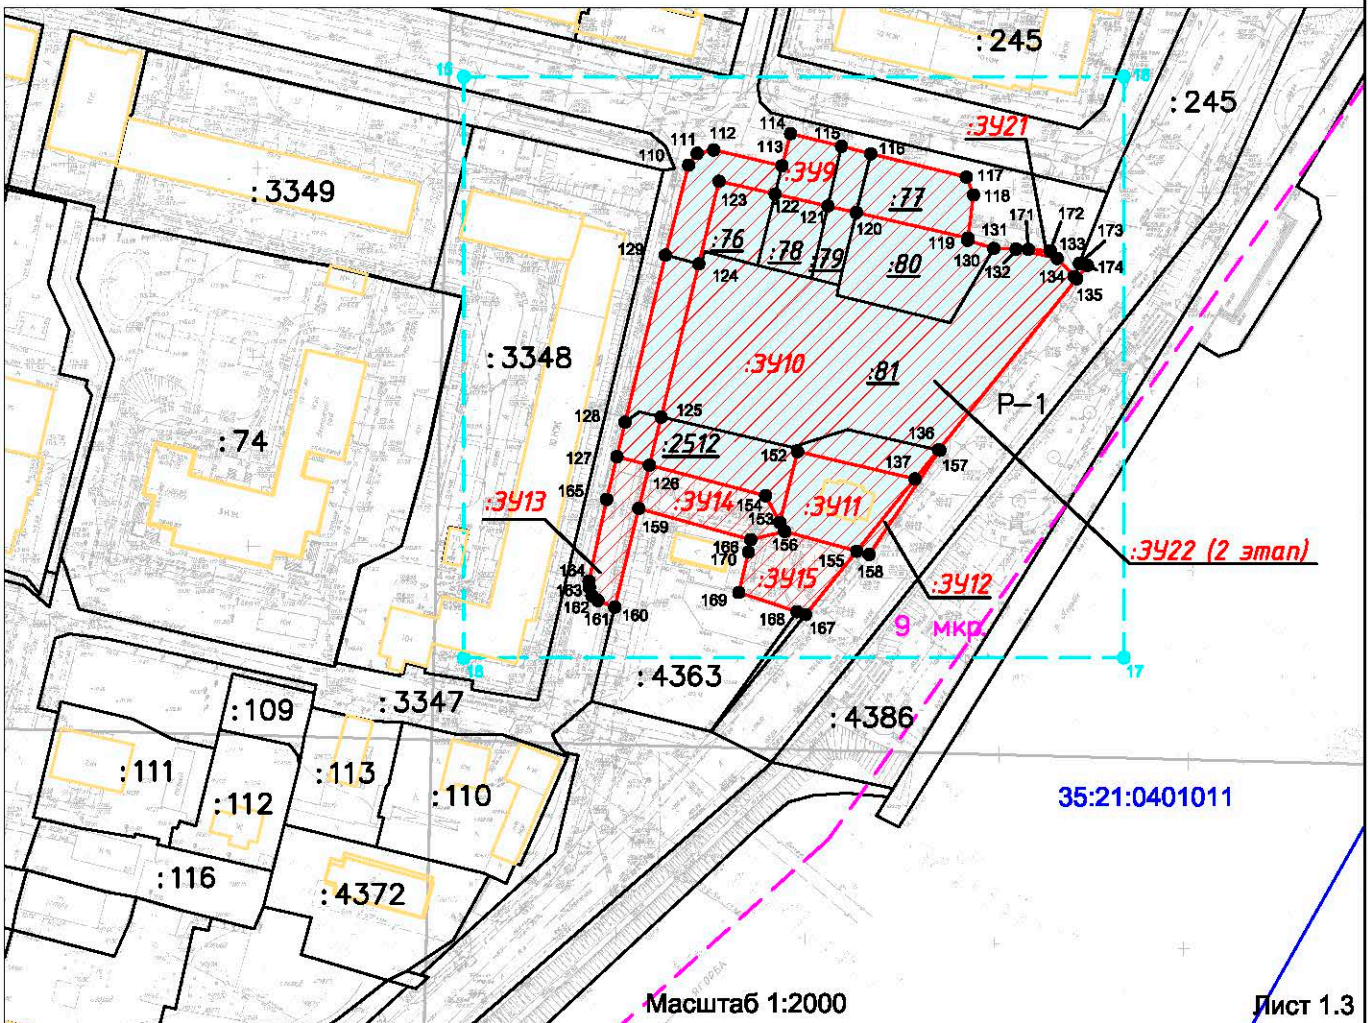

Лист 1.3
Масштаб 1:2000

- Условные обозначения:
- граница кадастрового квартала
 - граница образуемых земельных участков
 - граница существующих земельных участков
 - границы проектирования
 - существующий элемент планировочной структуры
 - границы существующих объектов капитального строительства
 - образуемые земельные участки
 - изменяемые земельные участки
- Линия сводки 1.1
- :391 - обозначение образуемых земельных участков
 - :147 - обозначение земельных участков, сохраняемых в измененных границах
 - :186 - обозначение земельных участков, прекращающих существование в результате перераспределения
 - :52 - обозначение существующих земельных участков
 - 9 мкр - обозначение существующих элементов планировочной структуры
 - 1 - характерная точка границы образуемого земельного участка
 - 1 - характерная точка границ проектирования
 - 35:21:0401006 - обозначение кадастрового квартала

Должность	Фамилия	Подпись	Дата	Проект межевания набережной от Ягорбского моста до Октябрьского моста		
Директор	Лукинский А.Н.		14.08.22	основная часть		
Зам.нач. отдела	Шашкина М.В.		14.08.22	Заказчик: Власова Н.В.		
Картограф 1 кат.	Грушева А.Е.		14.08.22	Чертеж межевания территории		
				(система координат МСК-35 зона2)		
				Статус	Лист	Листов
				П	2	4

