
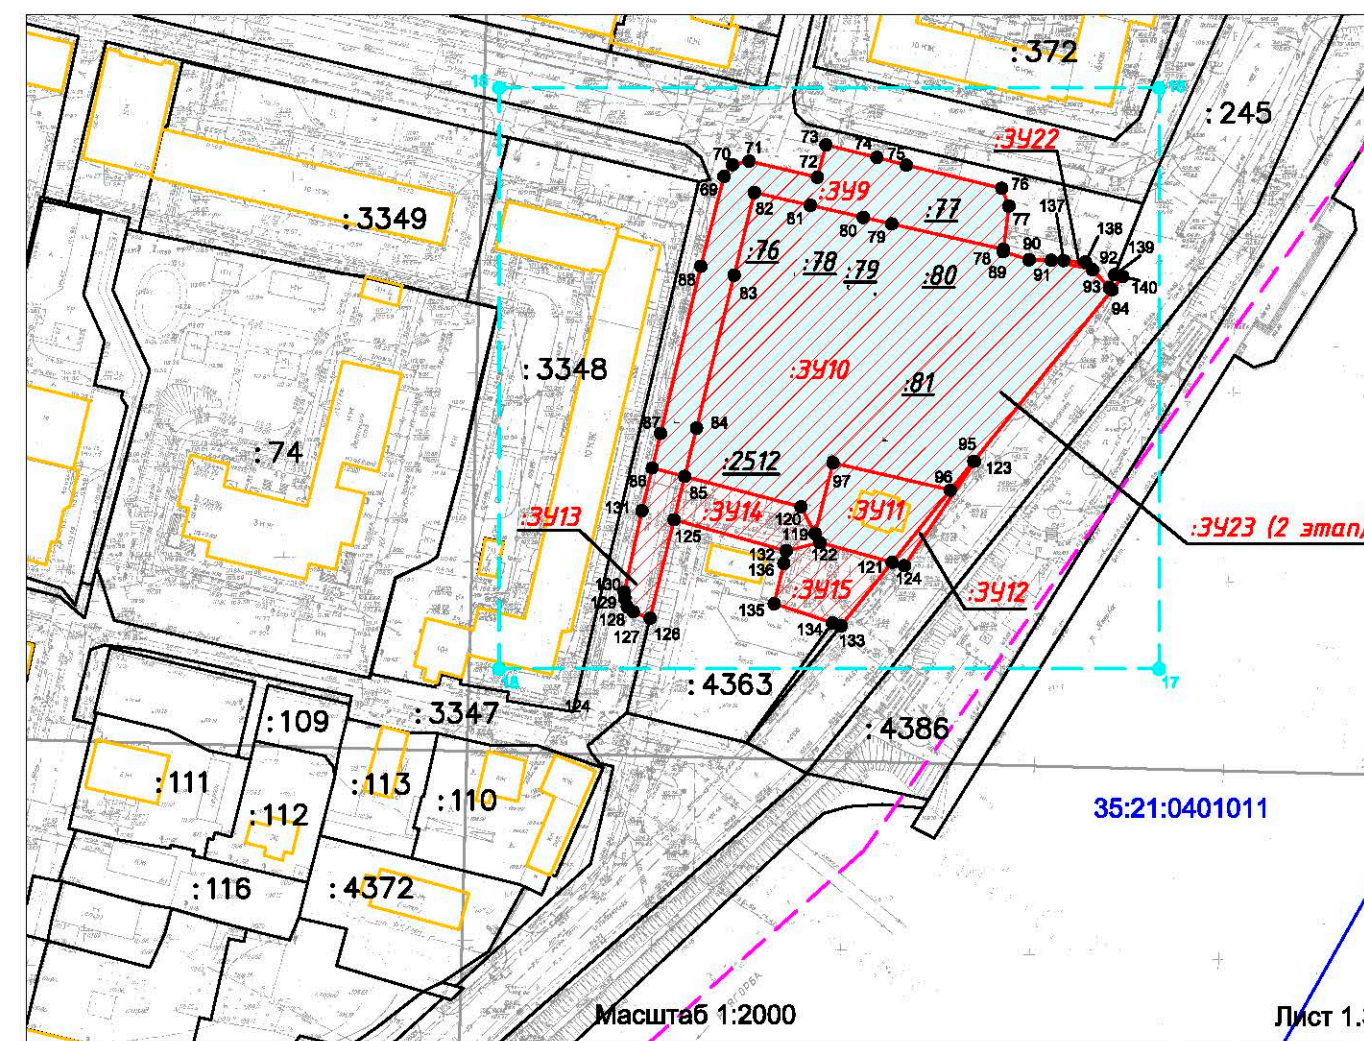
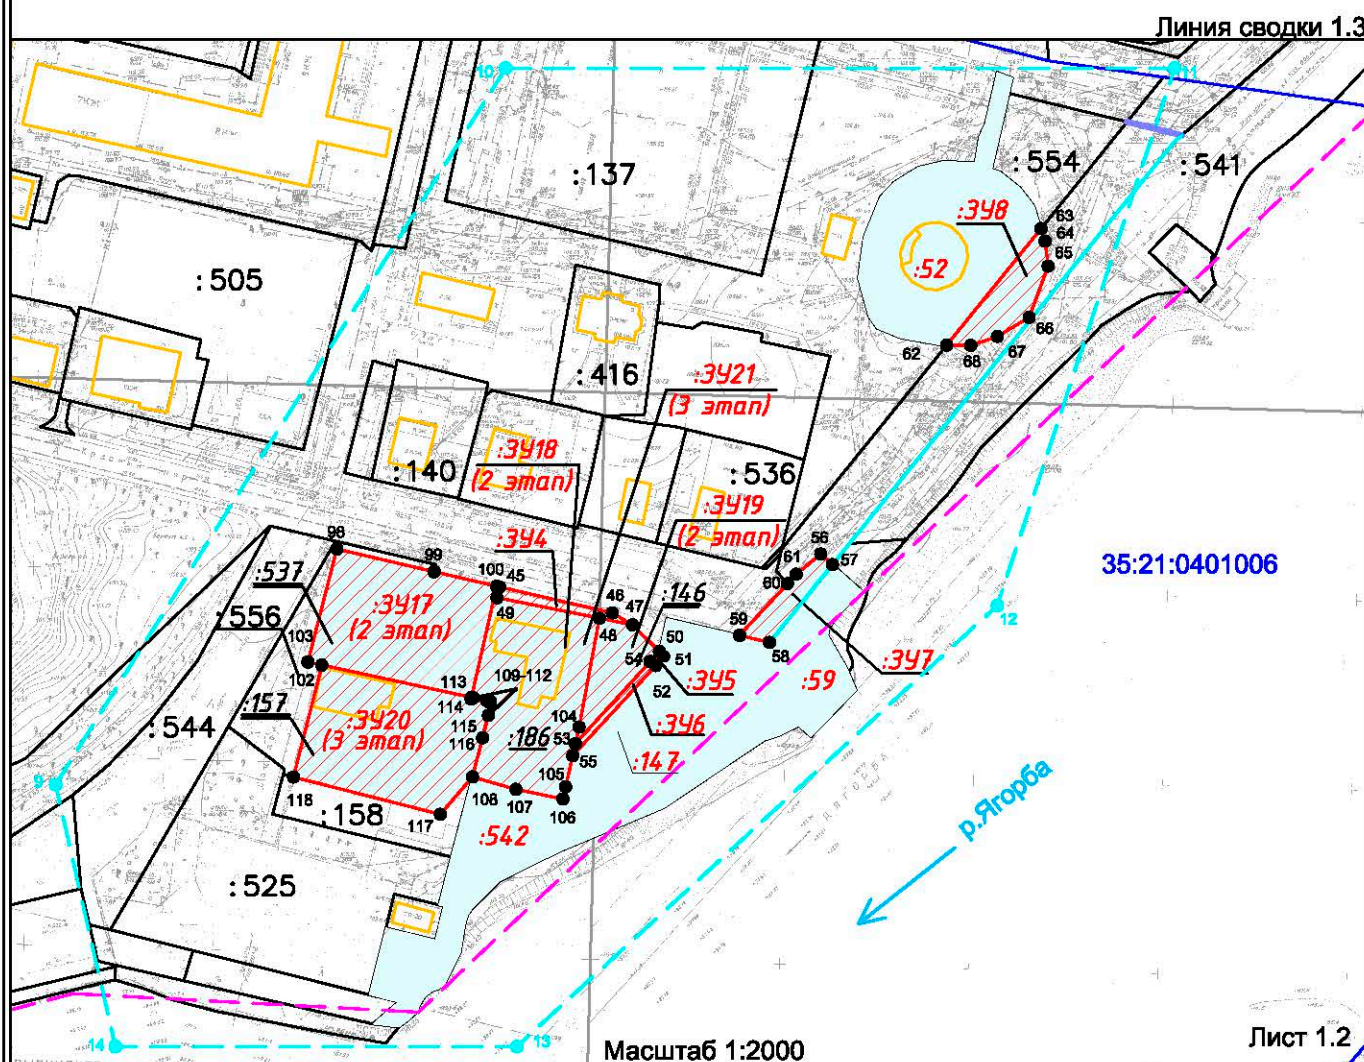


Чертеж проекта межевания

Вариант 3

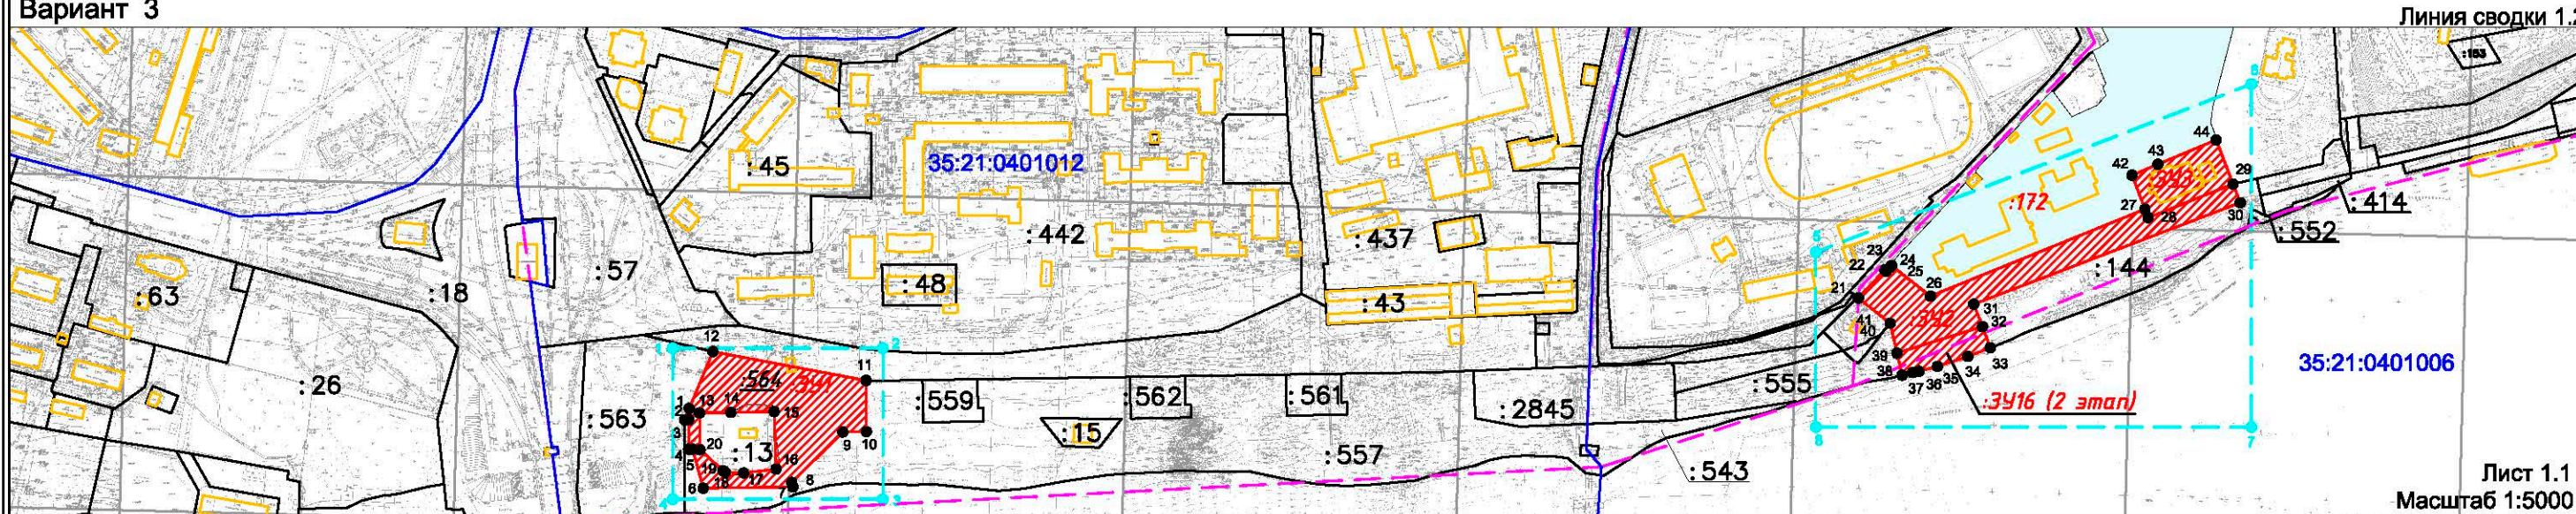

Условные обозначения:

- граница кадастрового квартала
- граница образуемых земельных участков
- граница существующих земельных участков
- границы проектирования
- существующий элемент планировочной структуры
- границы существующих объектов капитального строительства
- образуемые земельные участки
- изменяемые земельные участки

- :341 - обозначение образуемых земельных участков
- :147 - обозначение земельных участков, сохраняемых в измененных границах
- :186 - обозначение земельных участков, прекращающих существование в результате перераспределения
- :52 - обозначение существующих земельных участков
- 9 мкр - обозначение существующих элементов планировочной структуры
- 1 - характерная точка границы образуемого земельного участка
- 1 - характерная точка границ проектирования
- 35:21:0401006 - обозначение кадастрового квартала

Должность	Фамилия	Подпись	Дата	Проект межевания набережной от Ягорбского моста до Октябрьского моста основная часть			
Директор	Лукинский А.Н.		09.22	Заказчик: Власова Н.В.			
Нач. отдела	Ореховская В.В.		09.22	Чертеж межевания территории (система координат МСК-35 зона2)			
Картограф 1 кат.	Грушева А.Е.		09.22	Статус	Лист	Листов	
				П	3	4	

