




СКВЕР ПО ул. ГОРОДЕЦКОЙ НА УЧАСТКЕ ОТ ул. ЛЮБЕЦКОЙ ДО ул. САЗОНОВА



Мэрия города Череповца

Схема расположения сквера на территории Зашекснинского района города

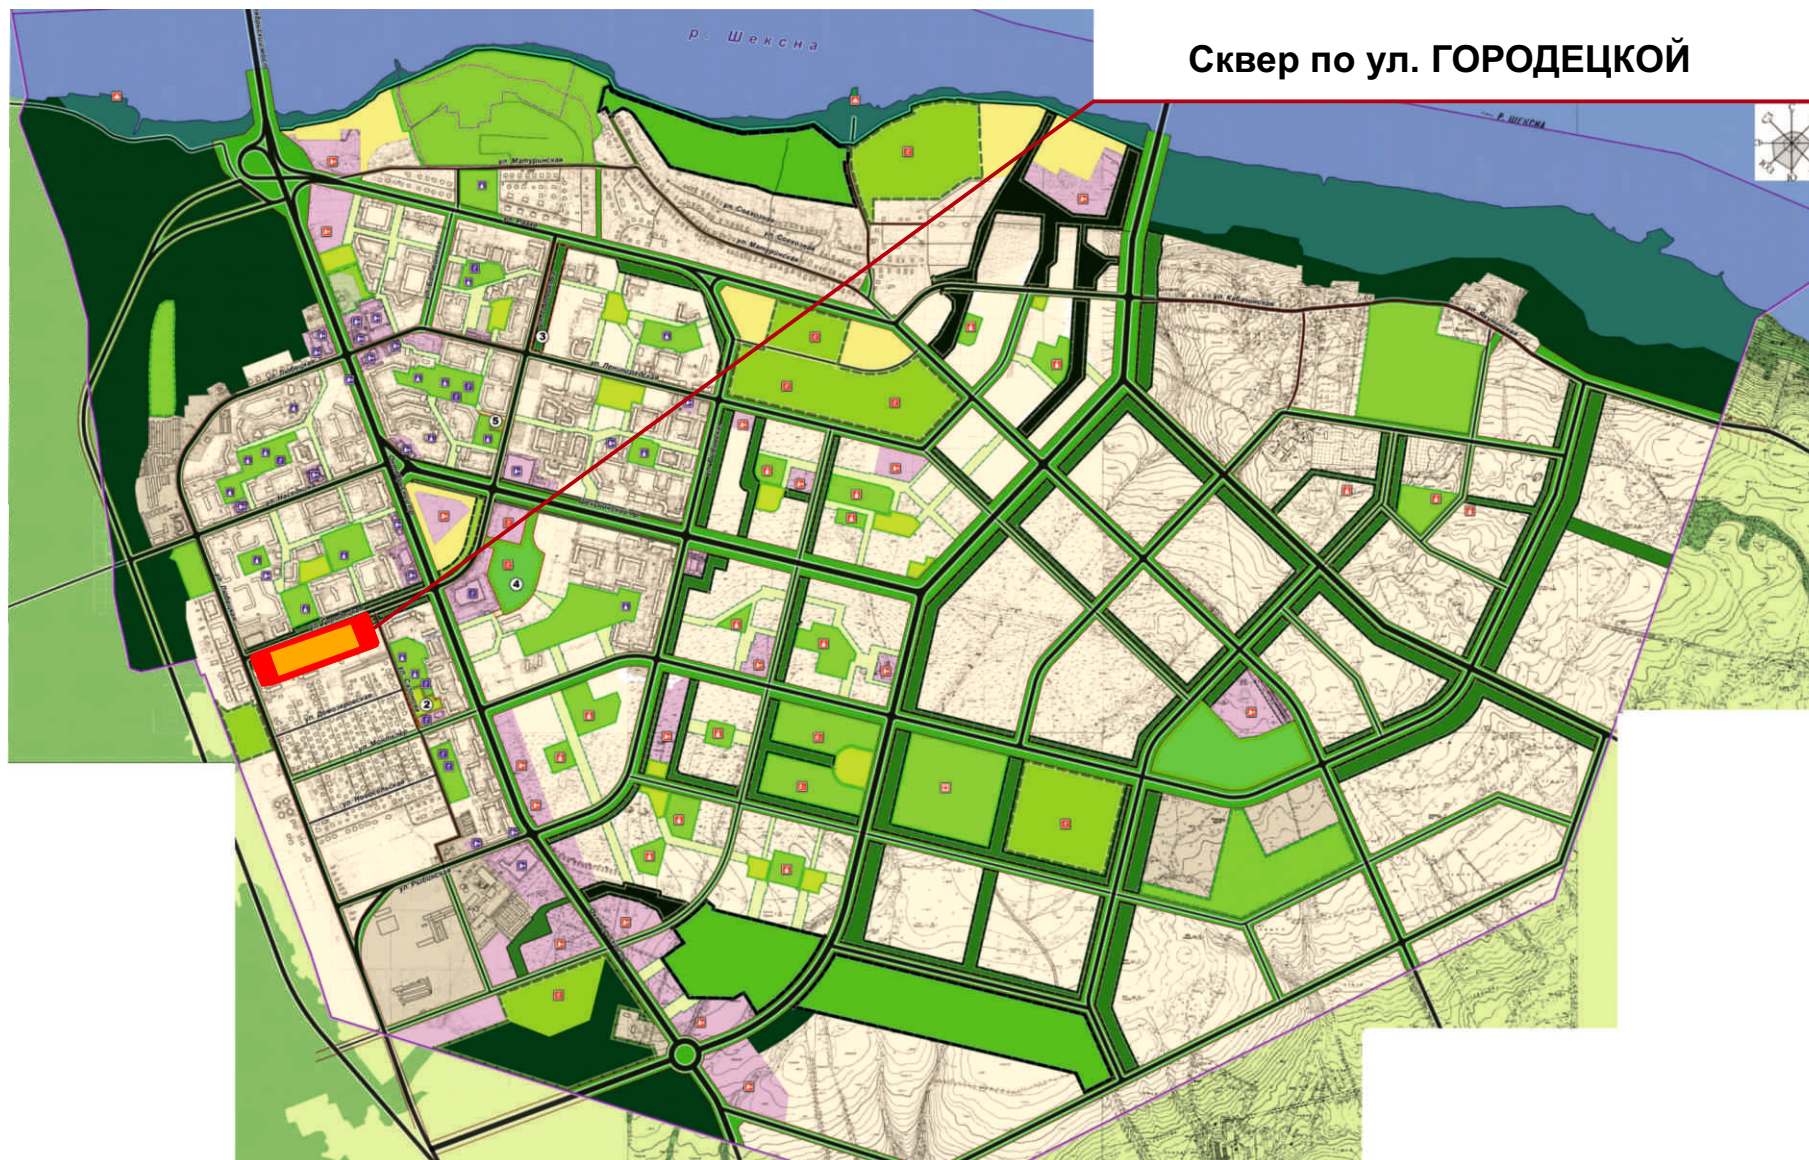


Сквер по ул. ГОРОДЕЦКОЙ







Мэрия города Череповца

Существующее положение

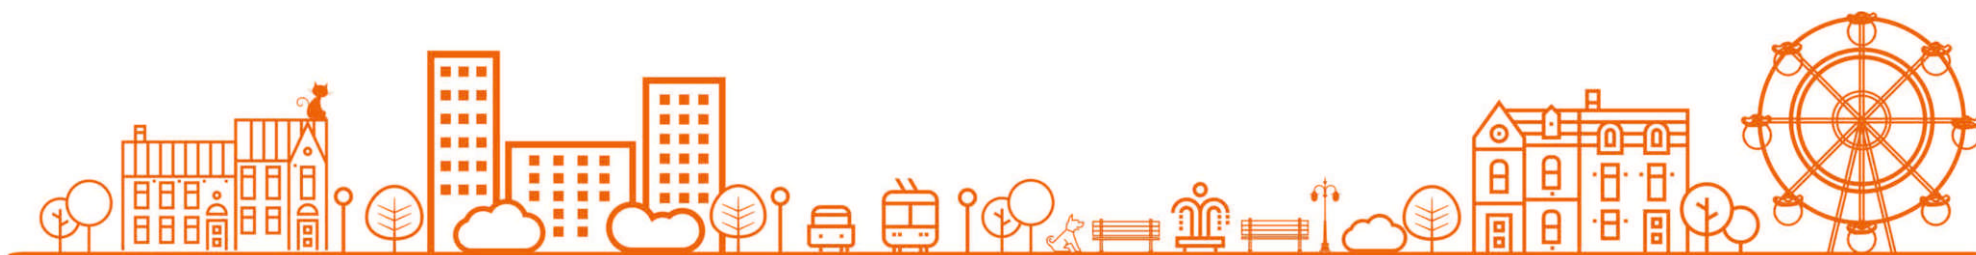



Участок № 1, ул. Городецкая (от ул. Сазонова до ул. Любецкая)

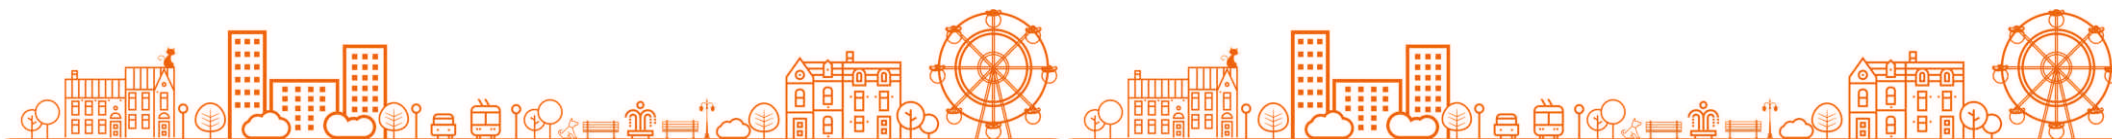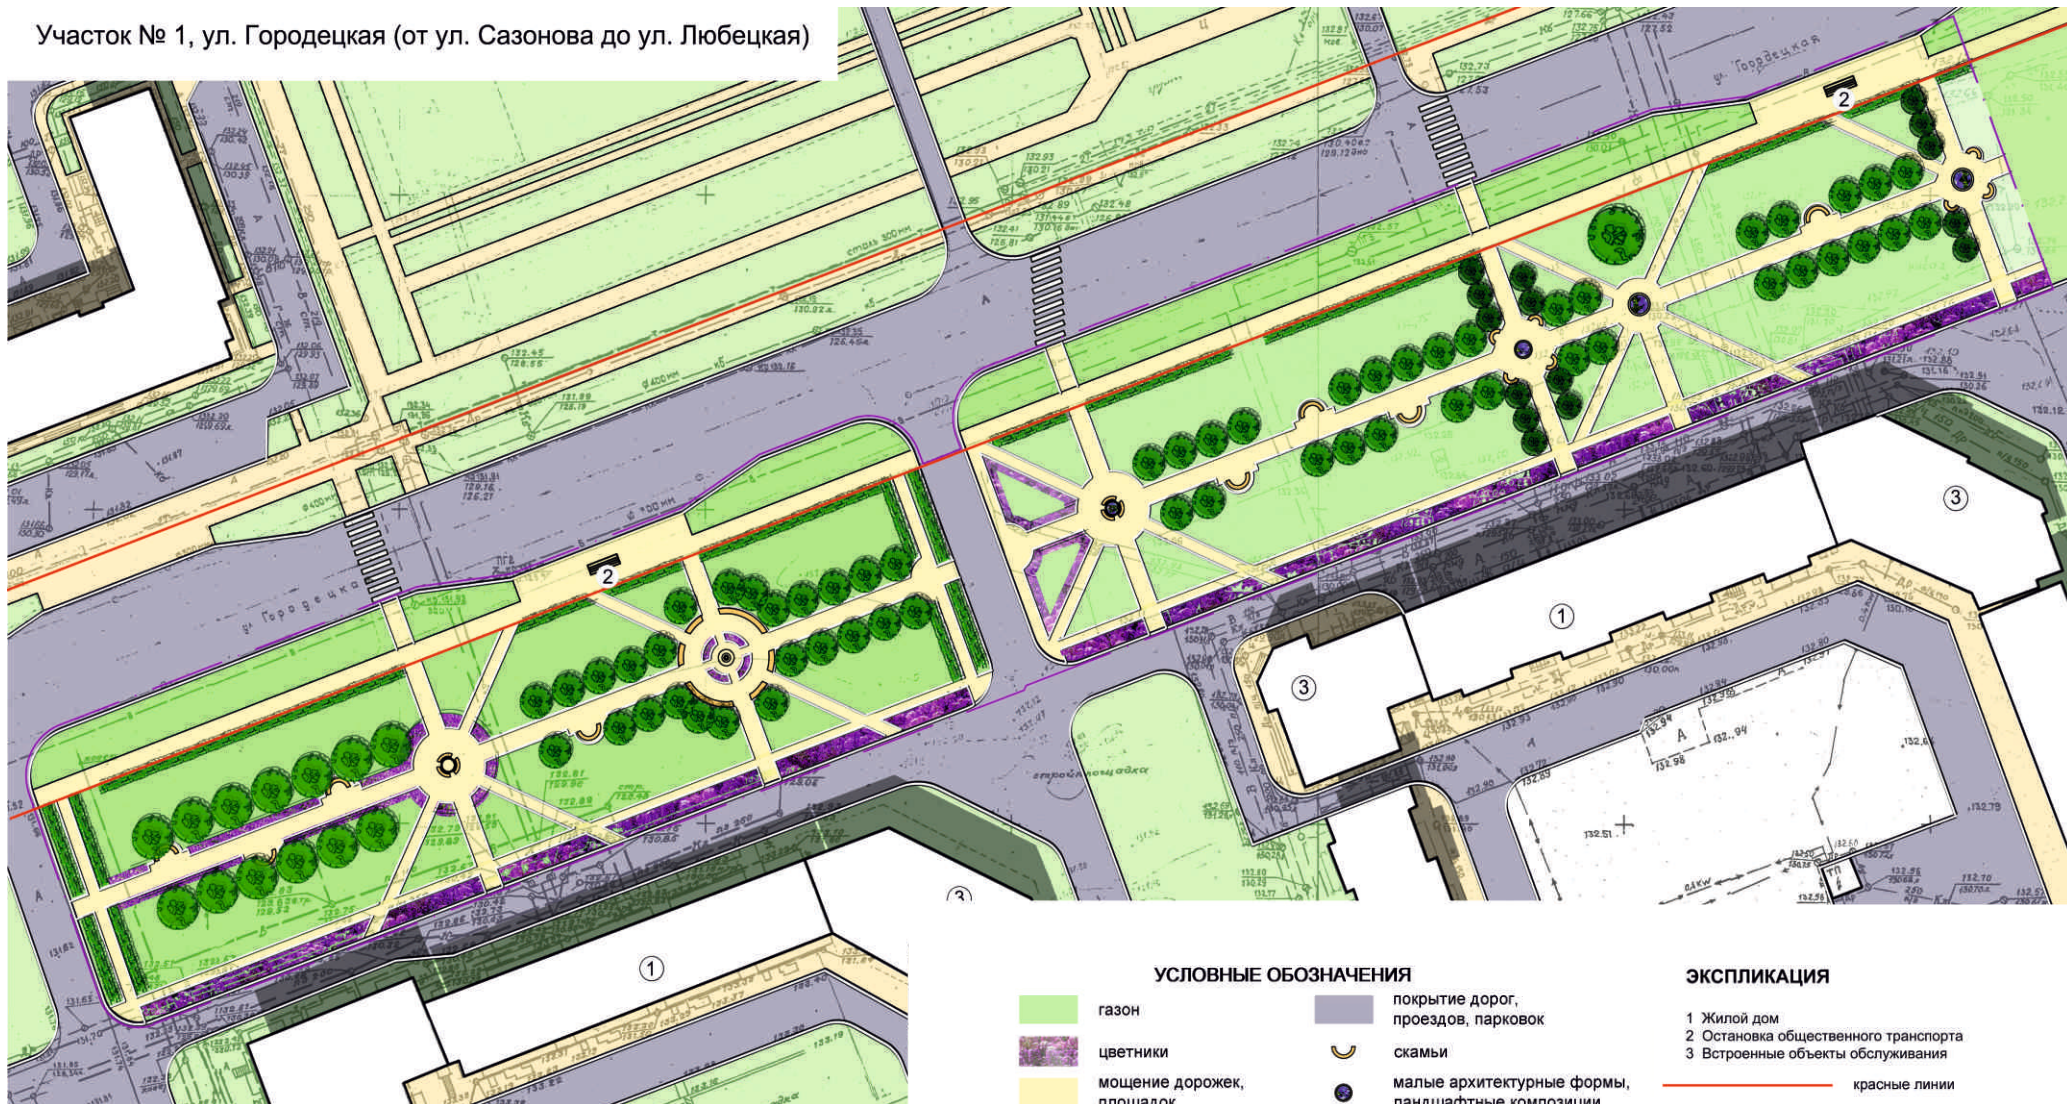



Мэрия города Череповца

Варианты малых архитектурных форм

