



ПРАВИТЕЛЬСТВО ВОЛОГОДСКОЙ ОБЛАСТИ

ПОСТАНОВЛЕНИЕ

От 13.04.2020

г. Вологда

№ 382

О внесении изменений в постановление Правительства области от 26 декабря 2016 года № 1211

В соответствии с частью 21 статьи 45 Градостроительного кодекса Российской Федерации

Правительство области **ПОСТАНОВЛЯЕТ:**

1. Внести в основную часть проекта планировки и проекта межевания территории для строительства линейного объекта регионального значения «Мостовой переход через р. Шексну в створе ул. Архангельской» в г. Череповце, утвержденного постановлением Правительства области от 26 декабря 2016 года № 1211, изменение, изложив:

чертеж планировки территории линейного объекта в новой редакции согласно приложению 1 к настоящему постановлению;

чертеж межевания территории линейного объекта в новой редакции согласно приложению 2 к настоящему постановлению.

2. Комитету градостроительства и архитектуры области (А.С. Швецов) направить изменение в проект планировки и проект межевания территории линейного объекта регионального значения «Мостовой переход через р. Шексну в створе ул. Архангельской» в г. Череповце главам муниципальных образований

области, применительно к территории которых осуществлялась подготовка таких изменений, в течение семи дней со дня принятия настоящего постановления.


3. Настоящее постановление вступает в силу со дня его принятия.


Губернатор области

A handwritten signature in black ink, consisting of stylized, overlapping loops and a long, thin vertical stroke extending downwards.

О.А. Кувшинников

НОВАЯ РЕДАКЦИЯ
«Проект планировки и межевания территории линейного объекта: «Мостовой переход через р. Шексну в створе ул. Архангельской» в г. Череповце
Чертеж планировки территории
М 1:1000

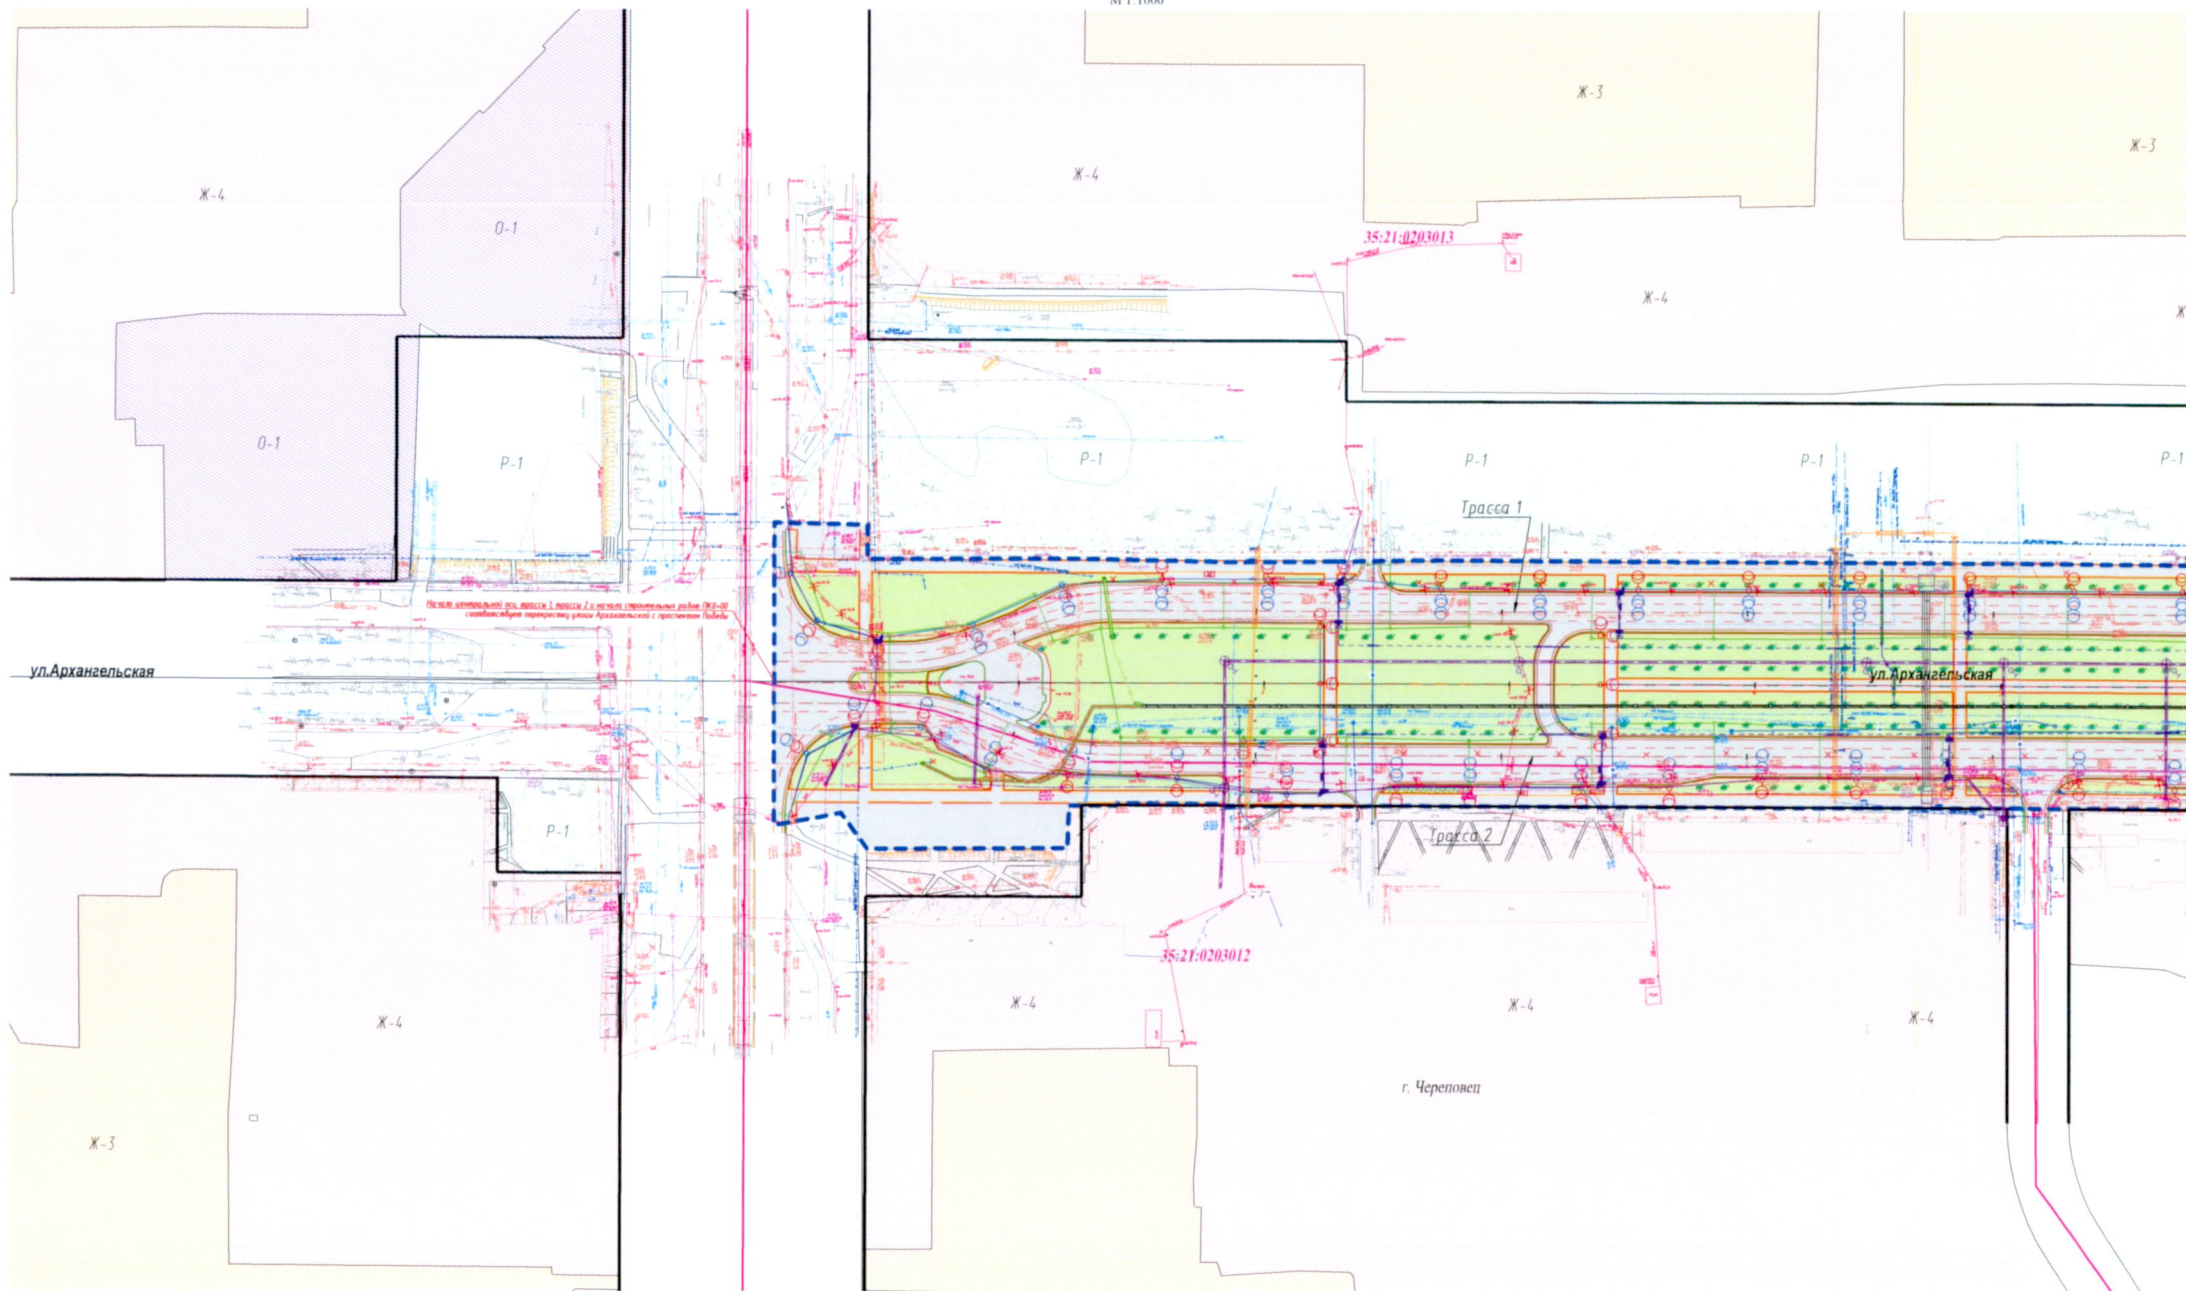

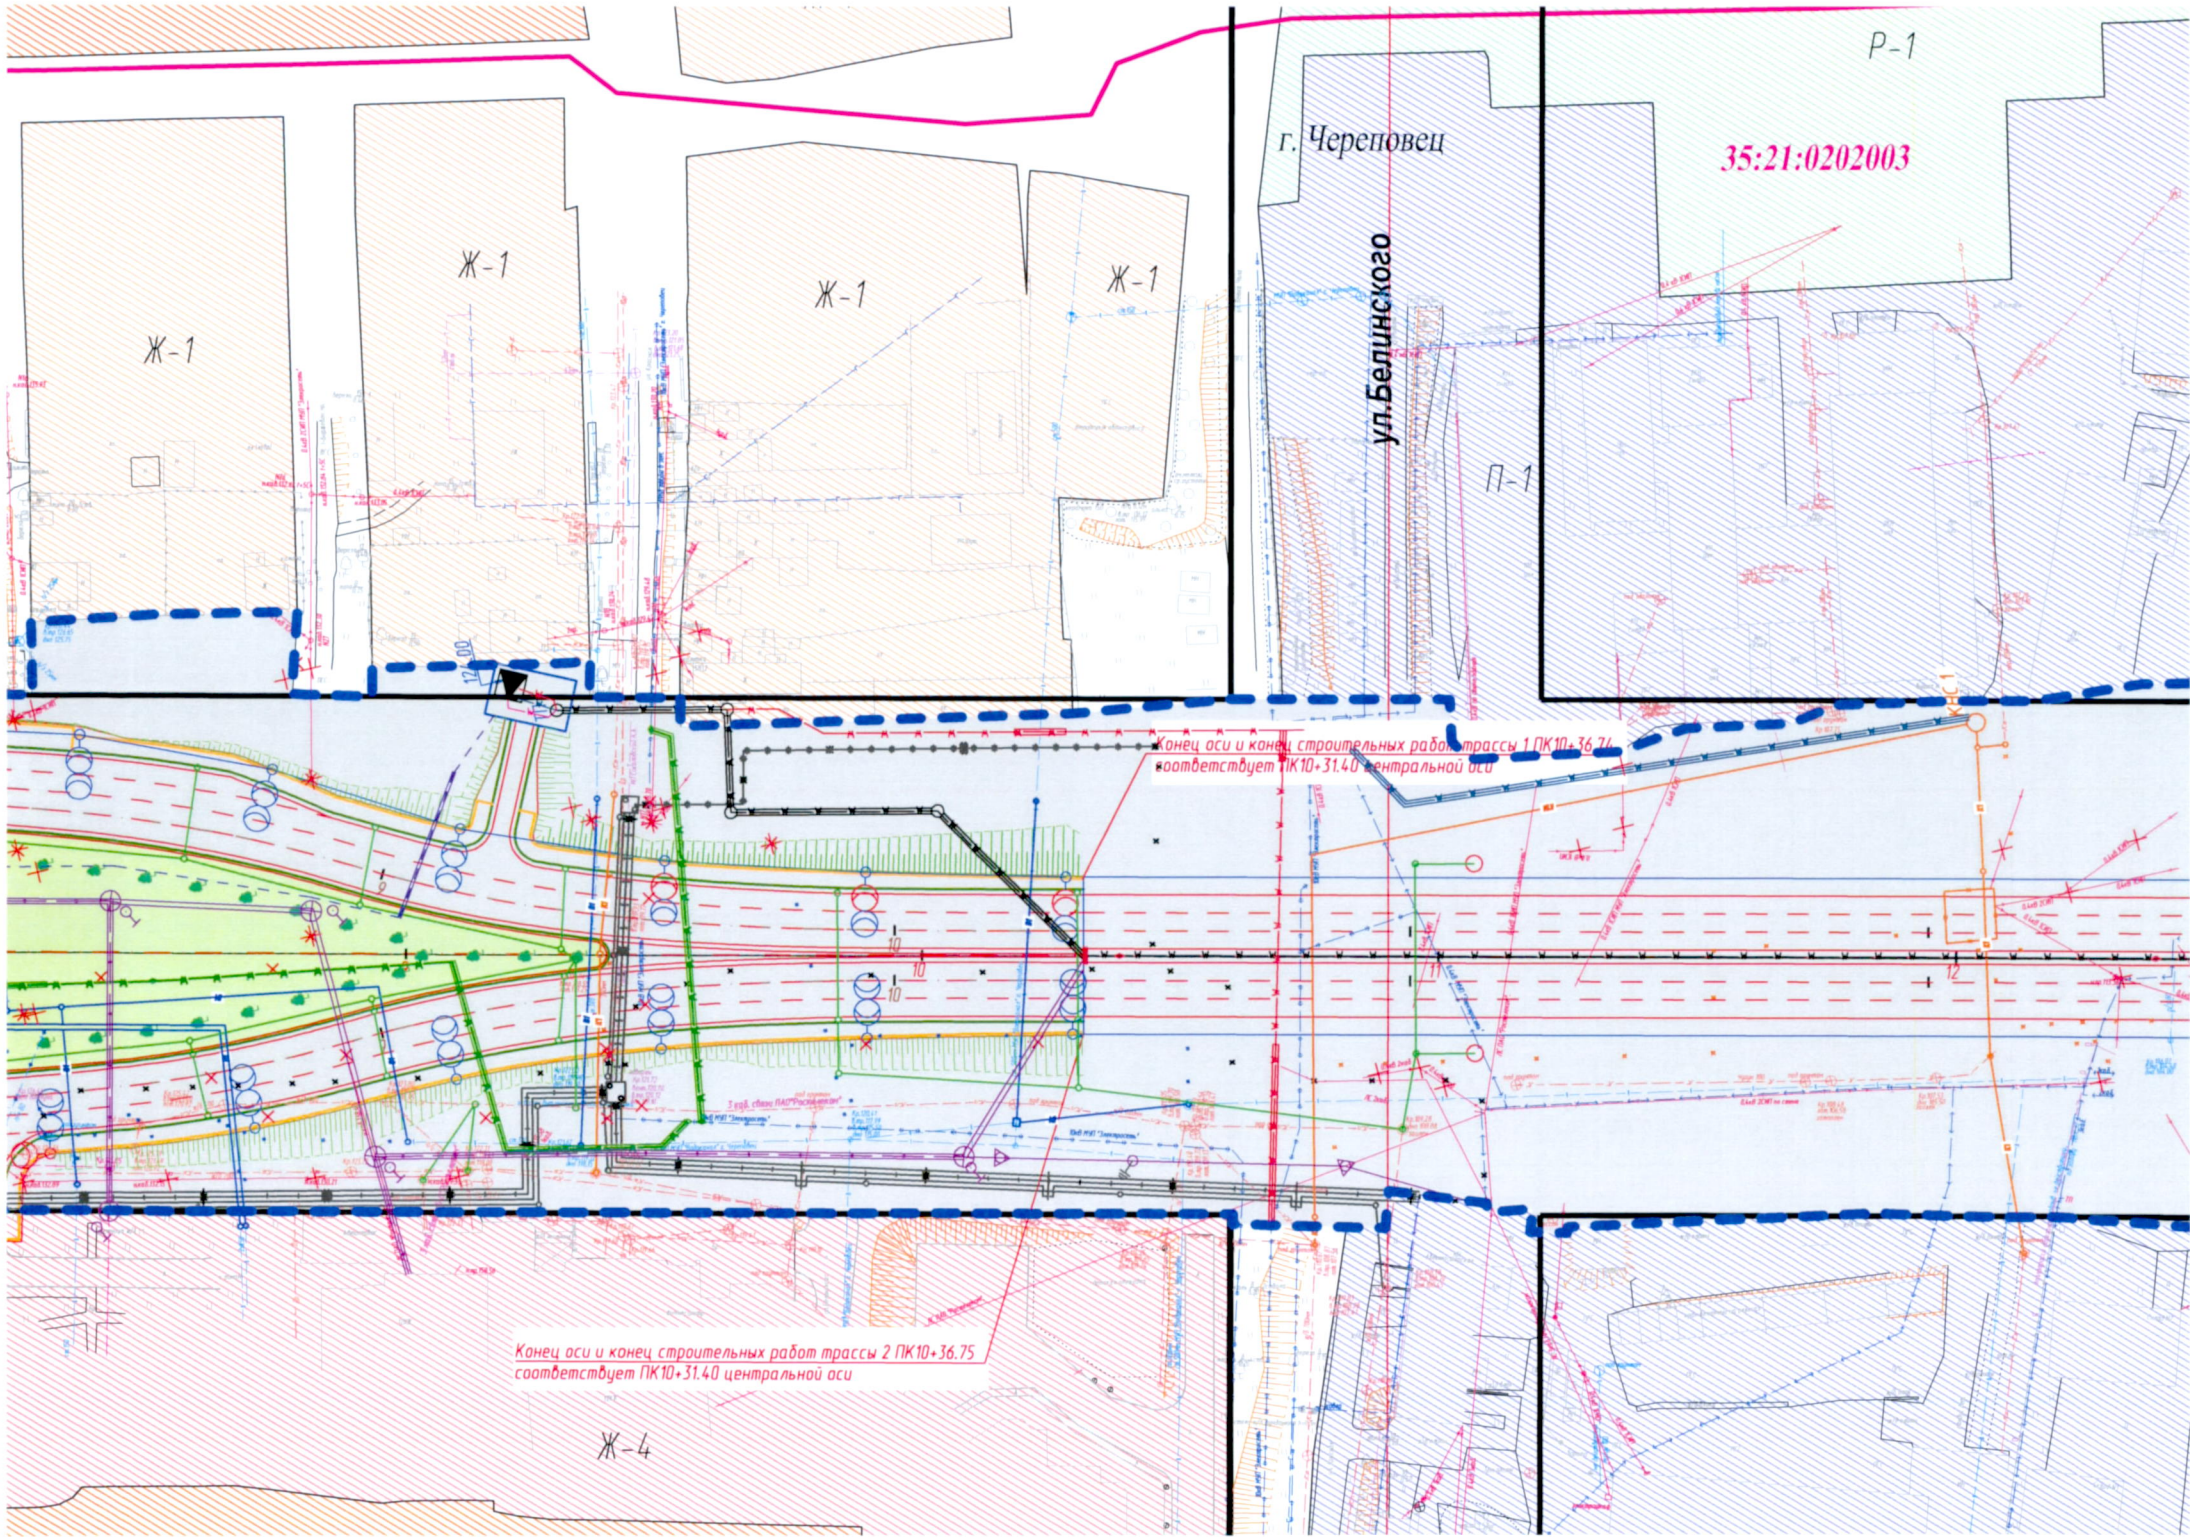

г. Череповец

ул. Белинского

Р-1

35:21:0202003

Ж-1

Ж-1

Ж-1


Ж-1


П-1


Ж-4


Конец оси и конец строительных работ трассы 1 ПК10+36.74
соответствует ПК10+31.40 центральной оси


Конец оси и конец строительных работ трассы 2 ПК10+36.75
соответствует ПК10+31.40 центральной оси

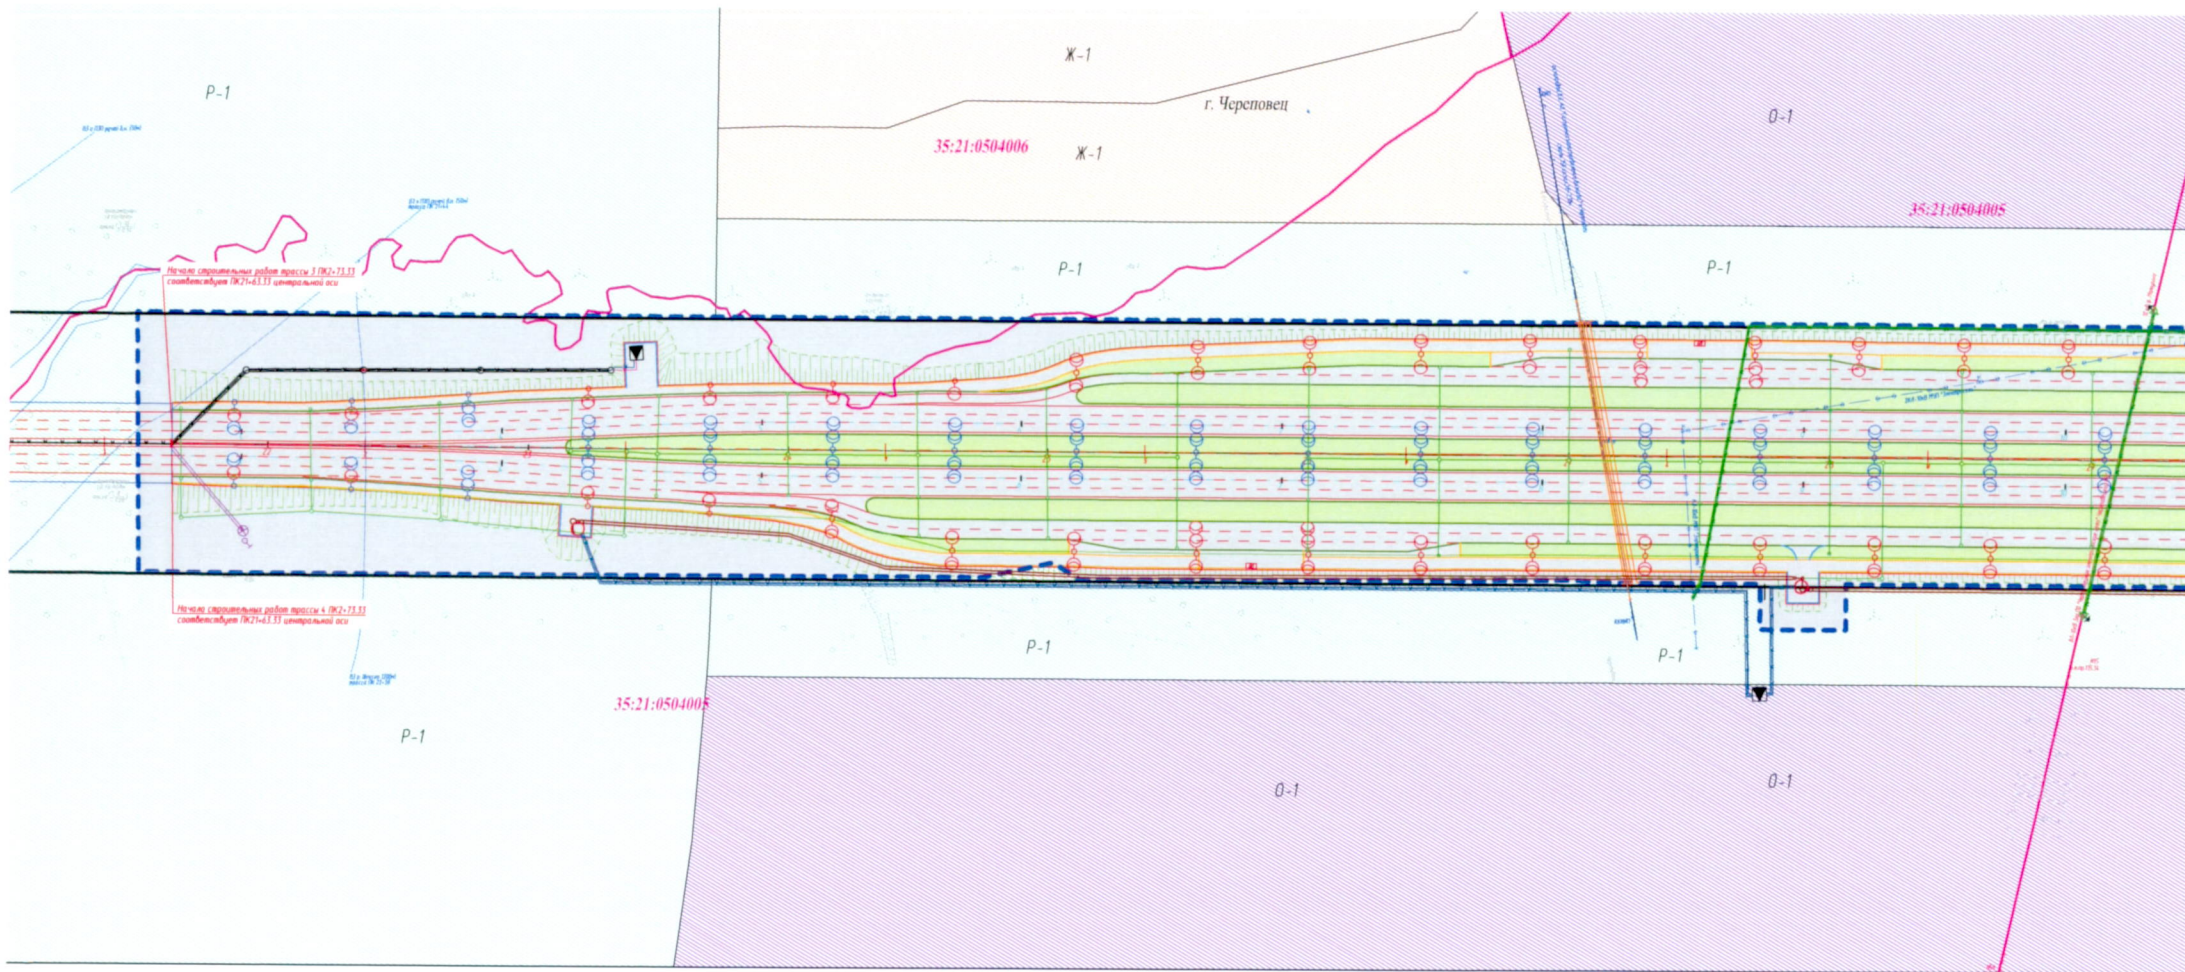


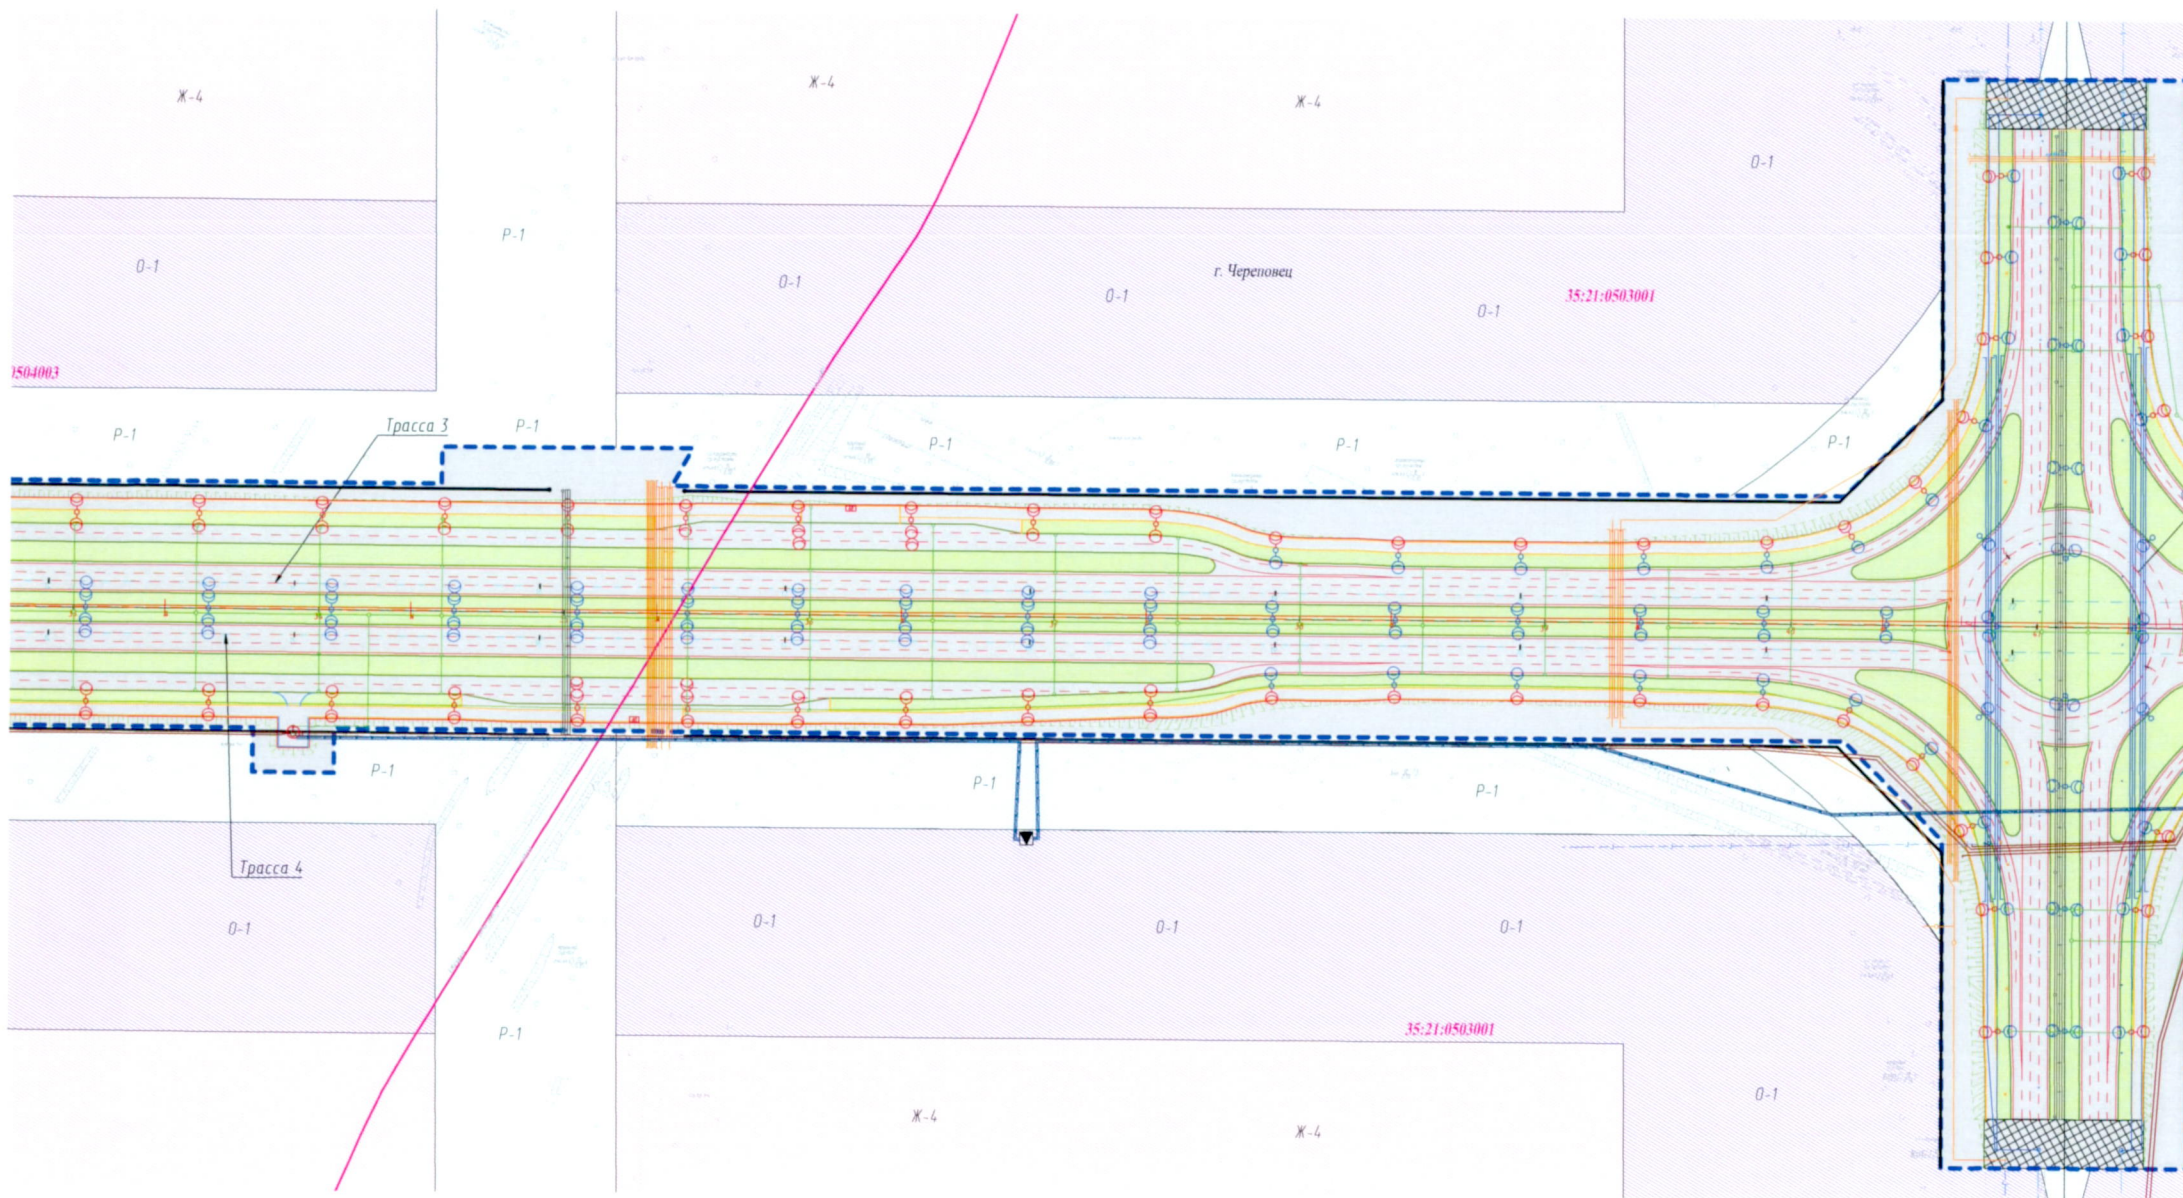

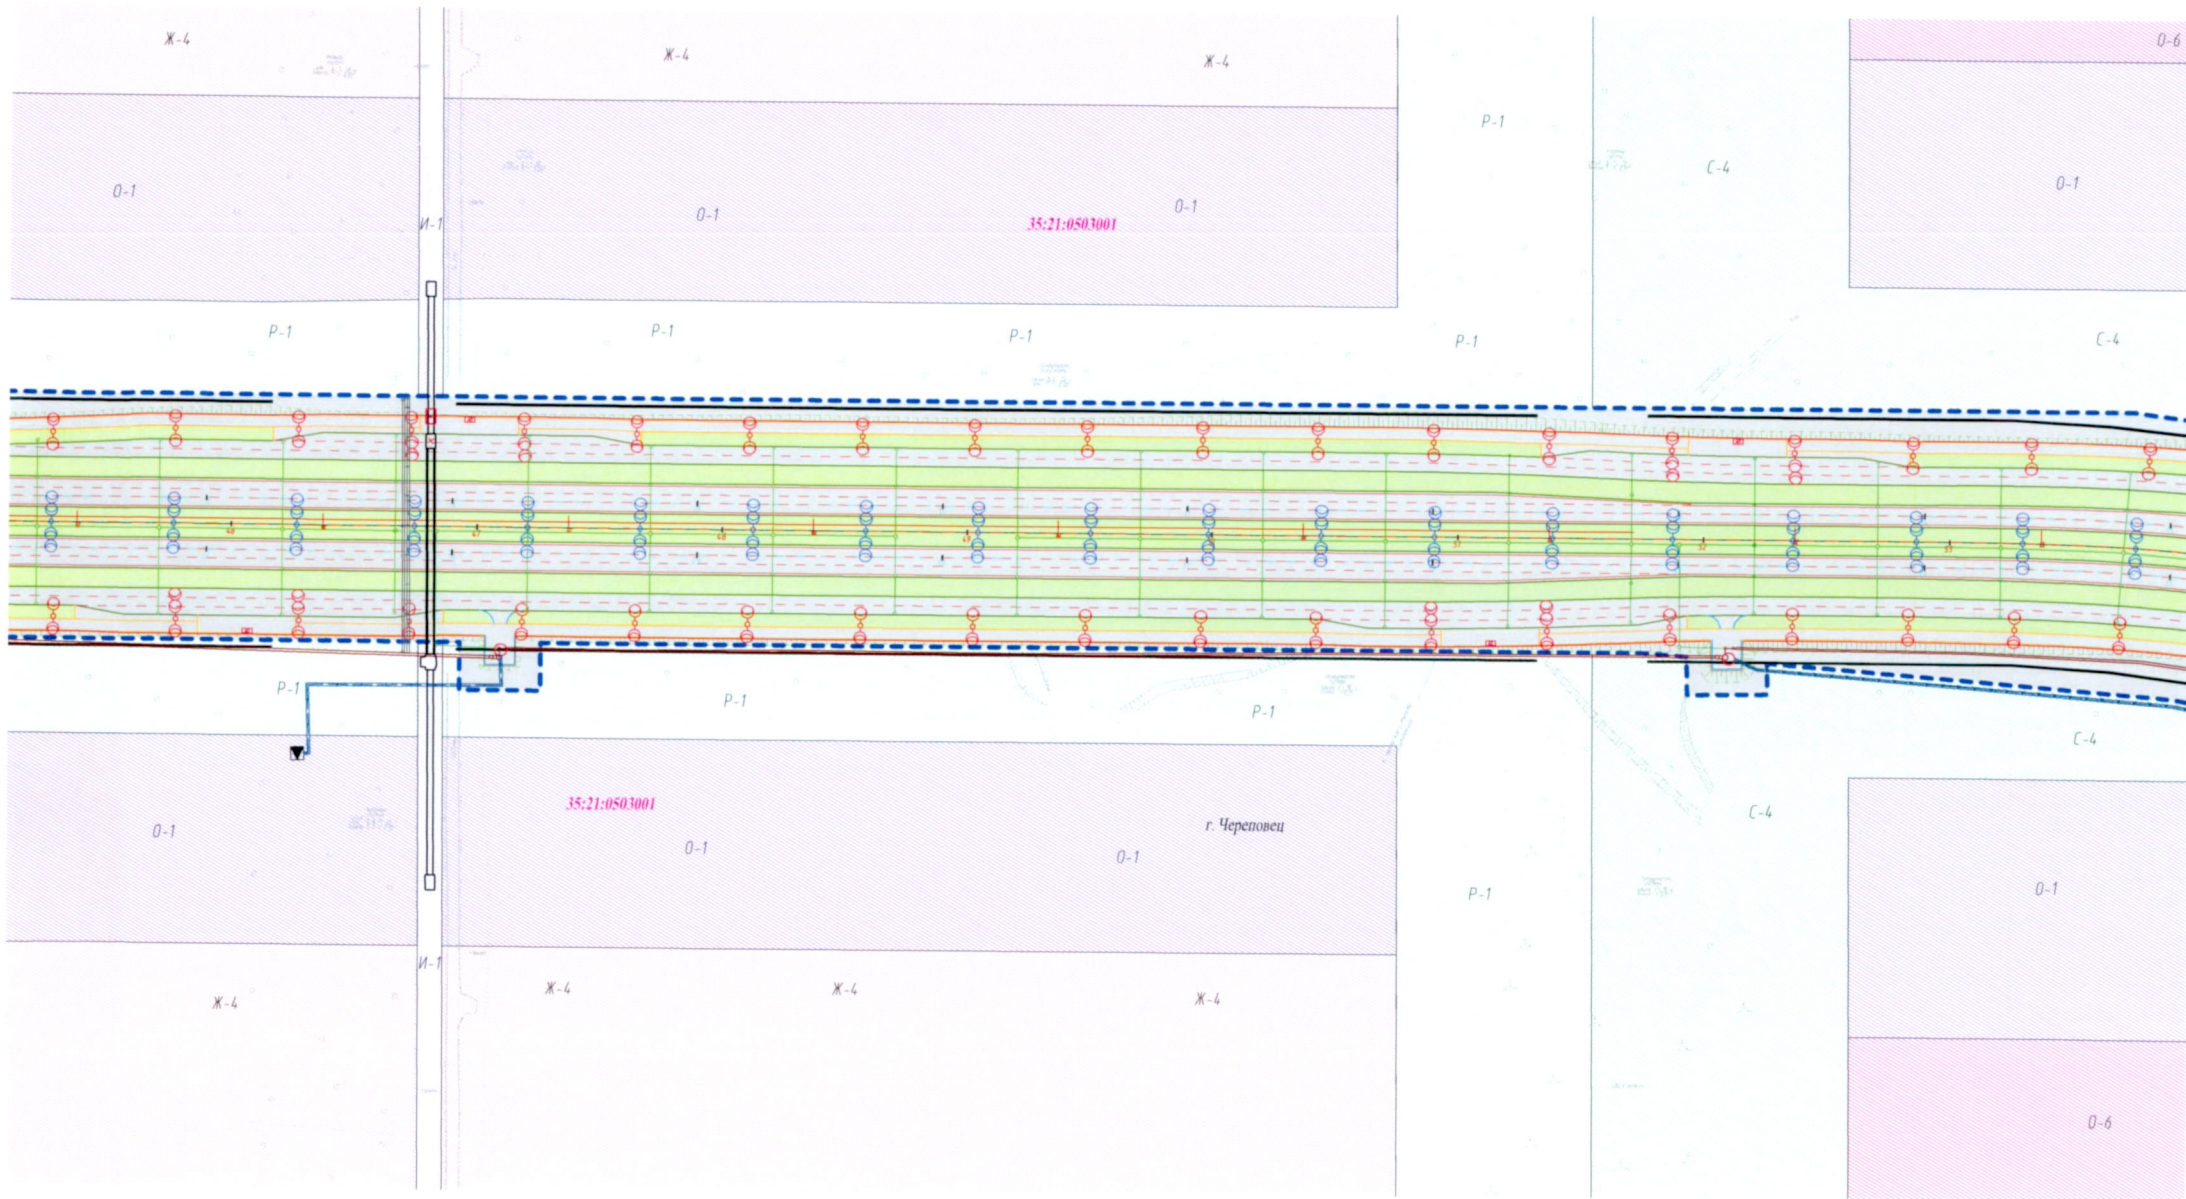

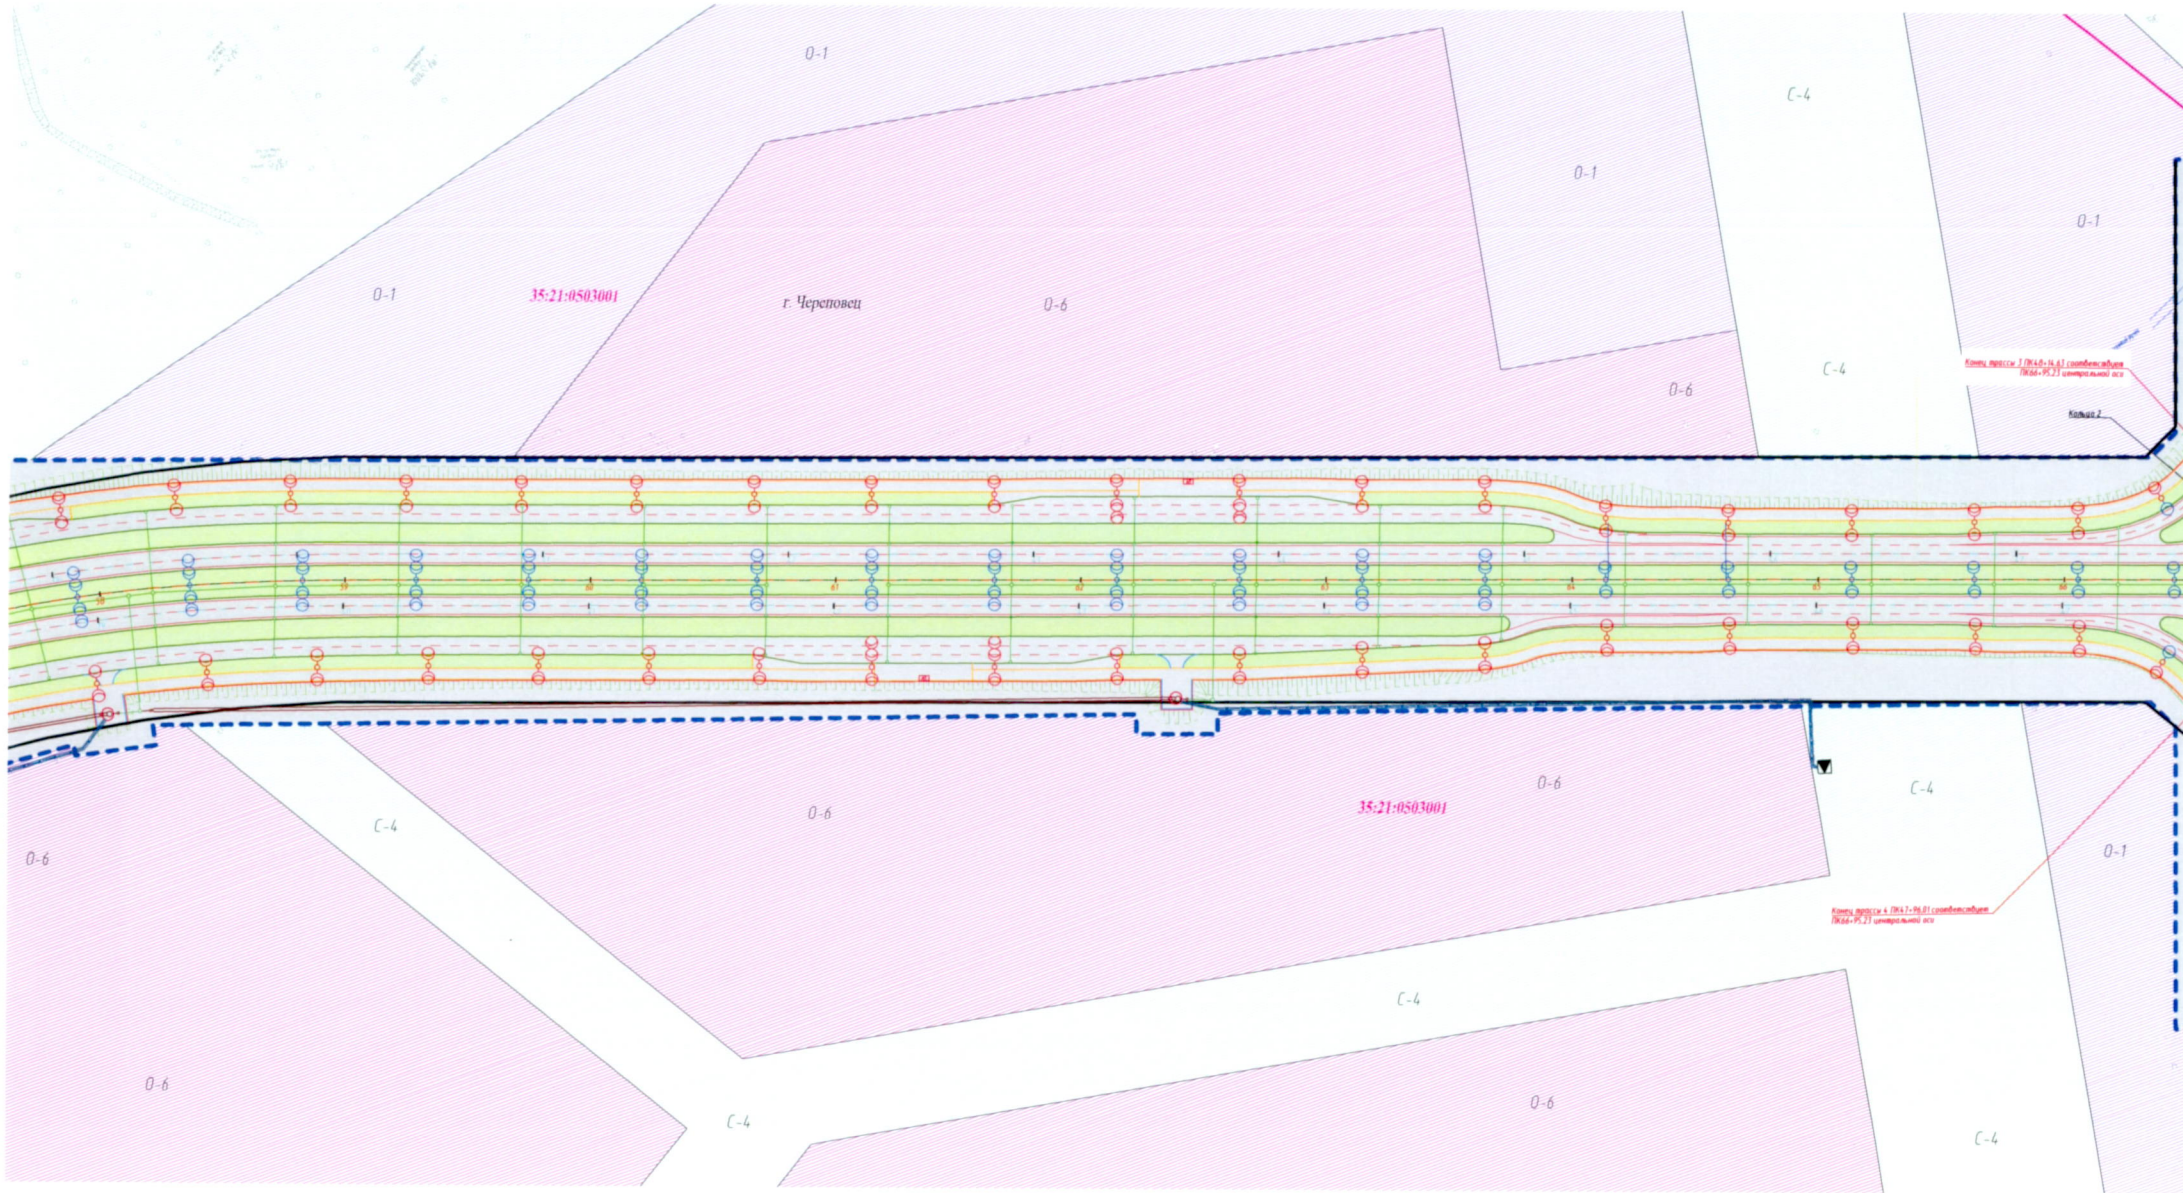


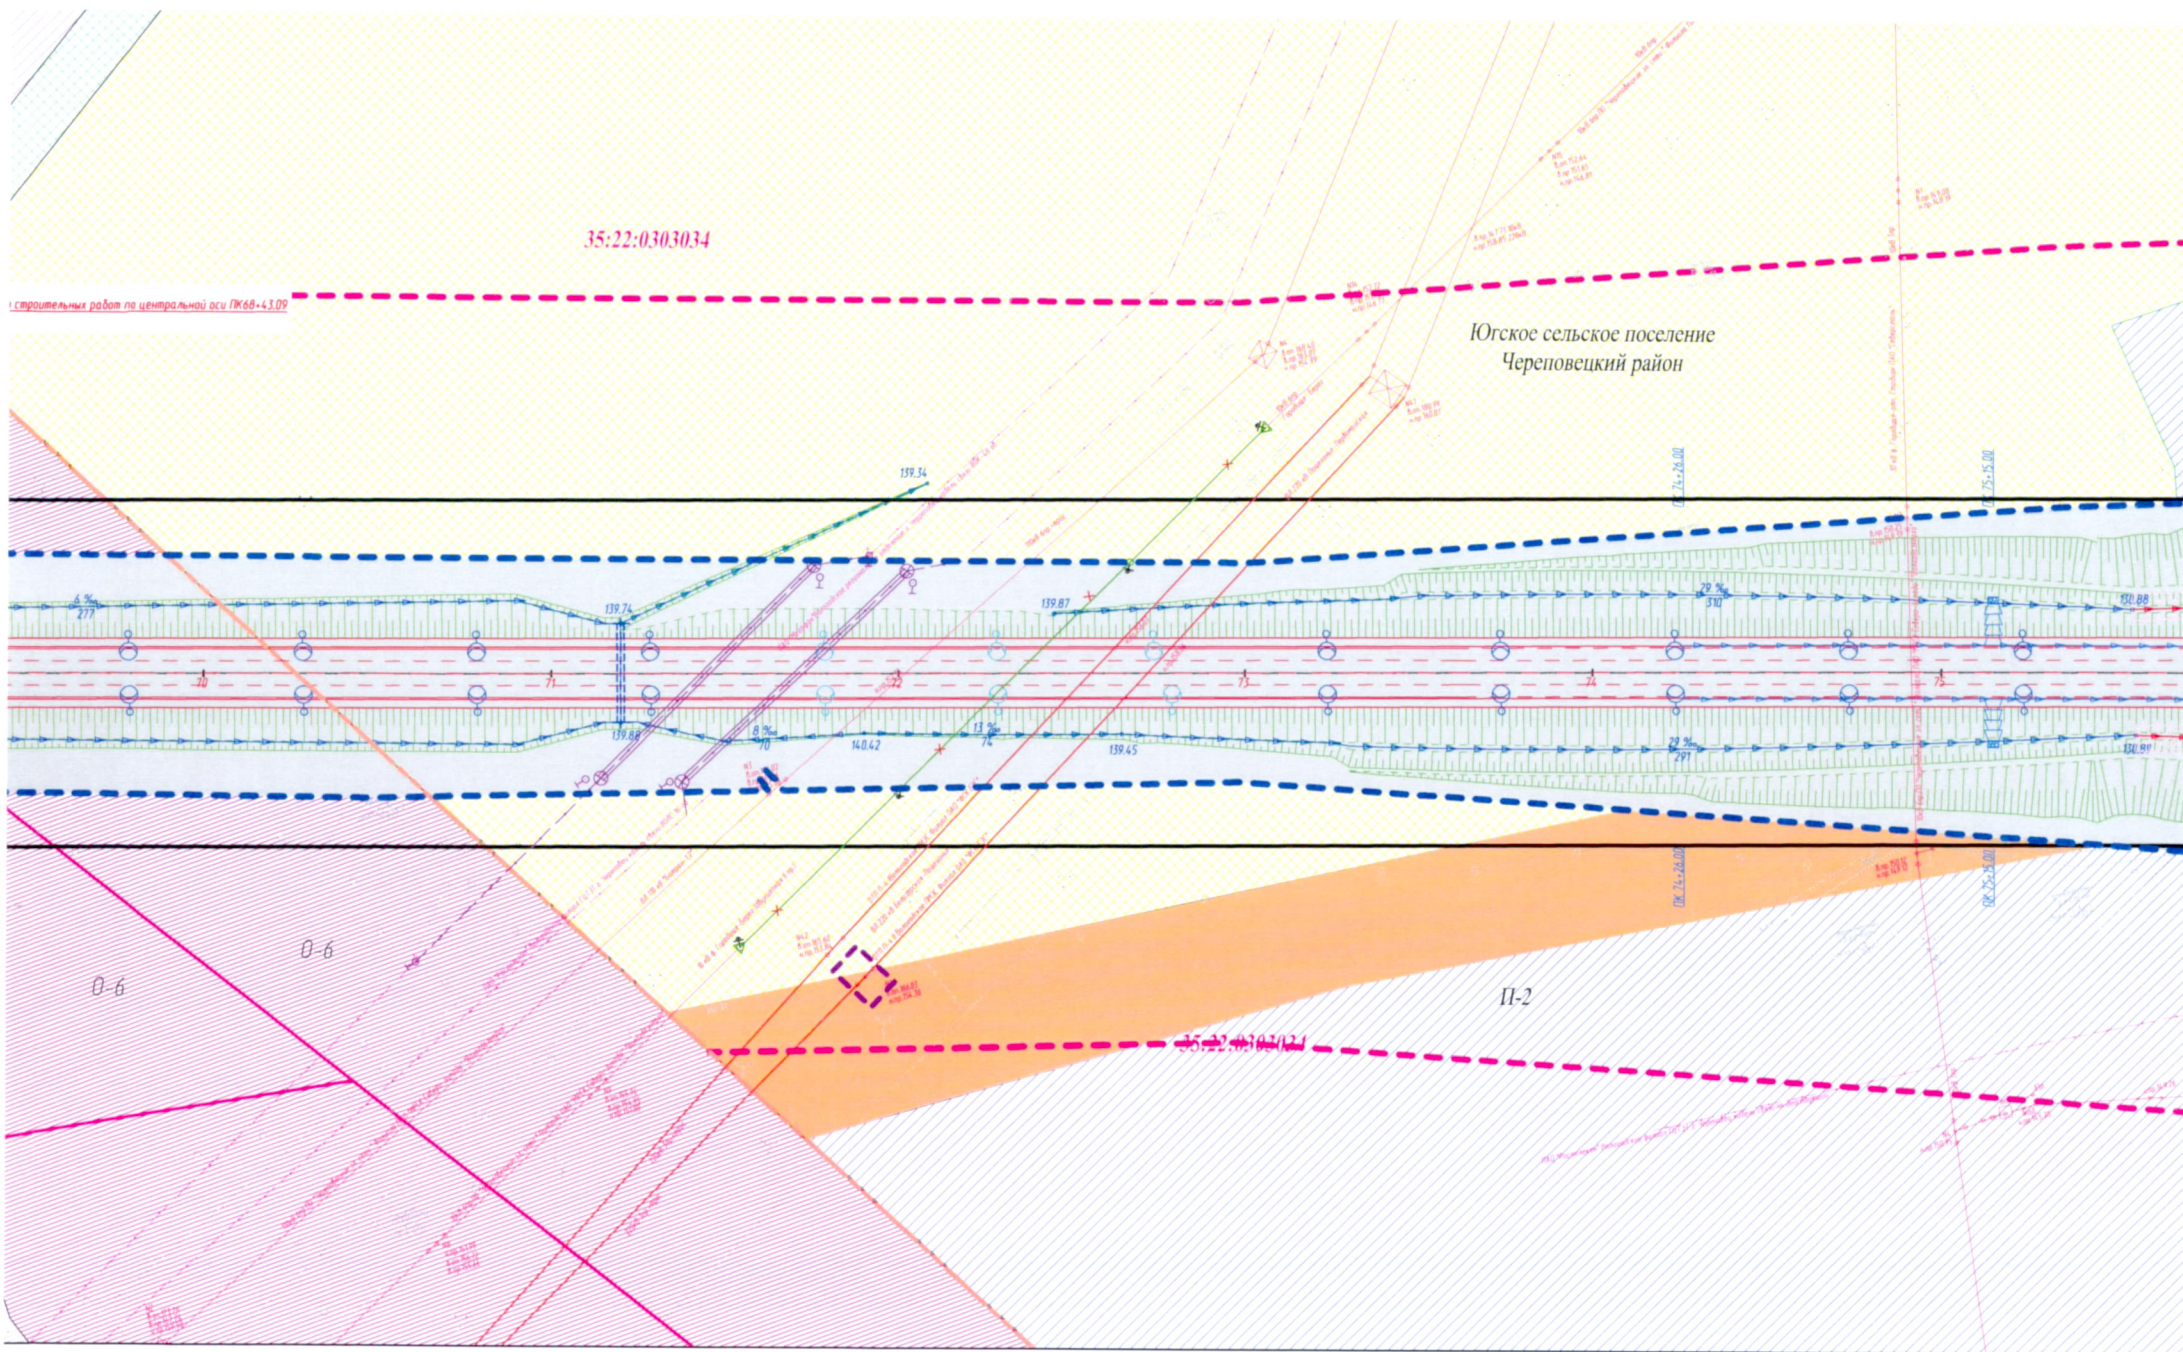

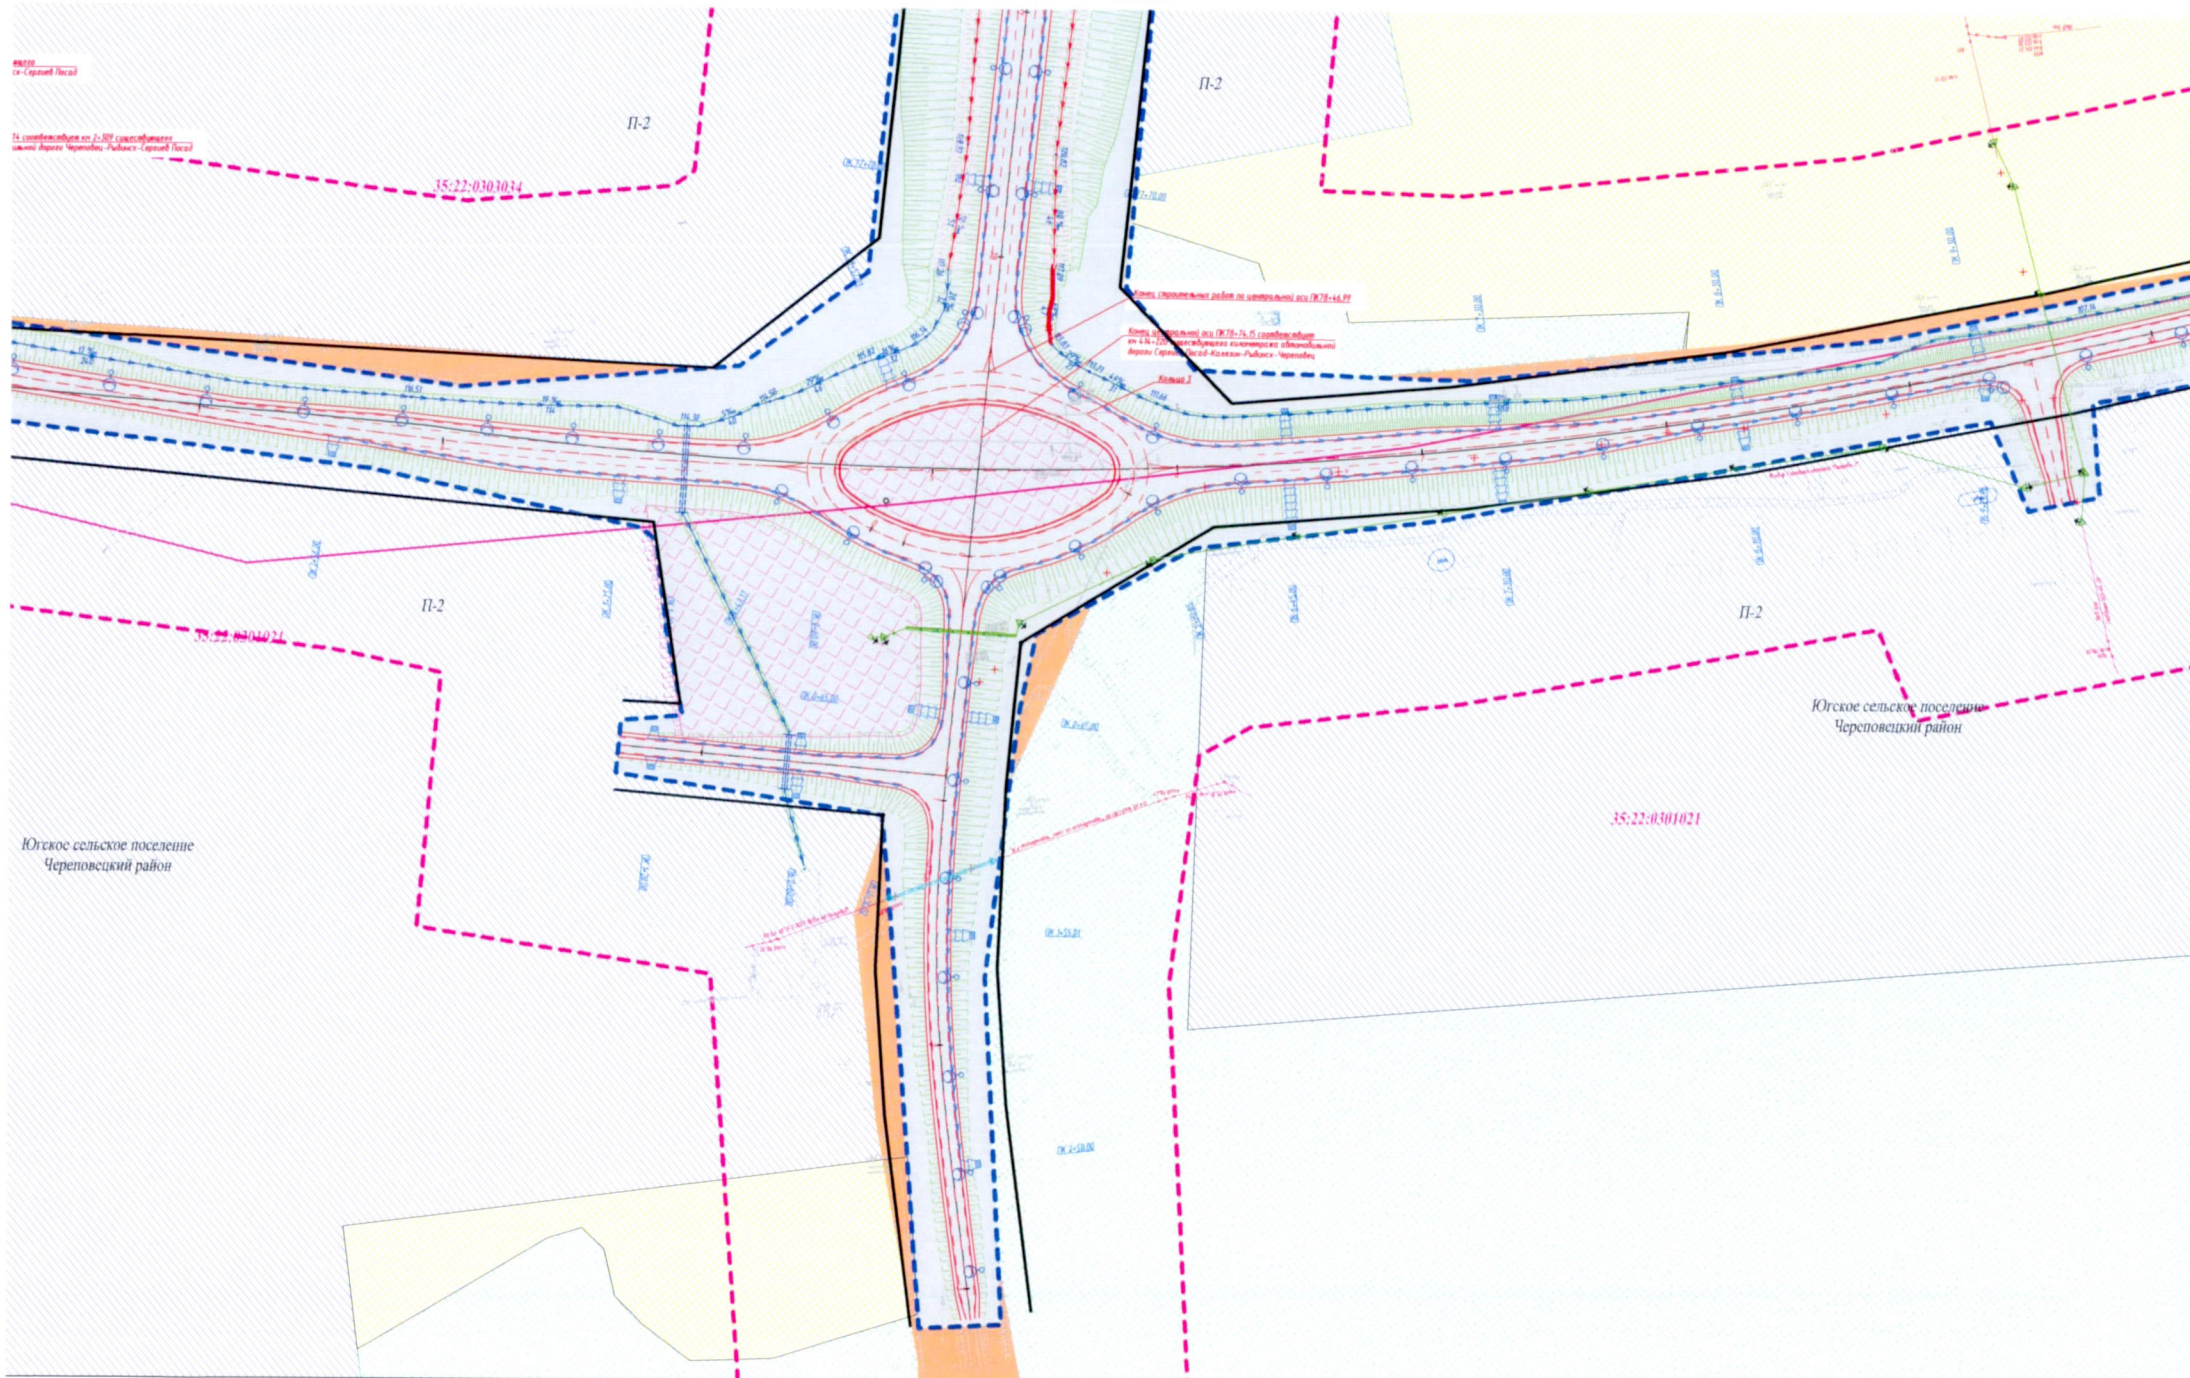

НОВАЯ РЕДАКЦИЯ
«Проект планировки и межевания территории линейного объекта «Мостовой переход через р. Шекну в створе ул. Архангельской» в г. Череповце
Чертеж межевания территории
М 1:1000

УТВЕРЖДЕНО
Правительством области
от _____ № _____
(приложение 2)

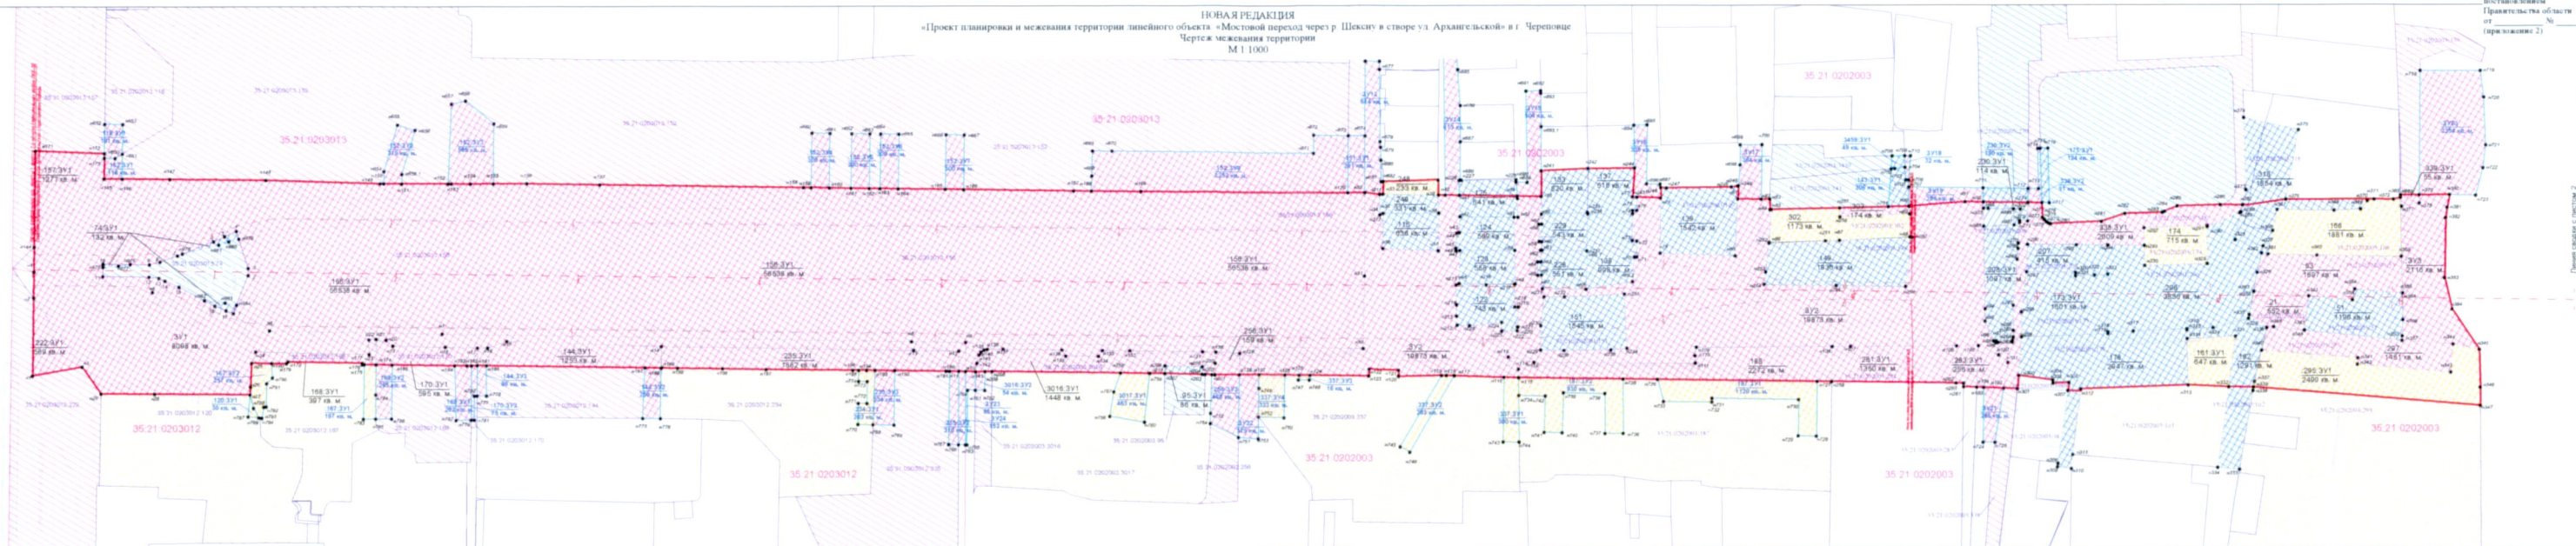

Условные обозначения:

	Земельный участок, принадлежащий на праве собственности государству		Границы зон планируемого размещения объектов регионального значения (в Местной территории) (в границах территории, подлежащей изъятию для государственных нужд)		Обозначение образуемого земельного участка (полностью изъятый)
	Земельный участок, принадлежащий на праве собственности муниципалитету		Границы земельных участков, сведения о которых содержатся в государственном кадастре недвижимости		Площадь образуемого земельного участка
	Земельный участок, принадлежащий на праве собственности частному лицу		Границы кадастровых кварталов		Обозначение образуемого земельного участка (частично изъятый)

Примечание: Вид разрешенного использования образуемых земельных участков - «для размещения объектов регионального значения».

