



# ПРОЕКТ ПЛАНИРОВКИ И ПРОЕКТ МЕЖЕВАНИЯ ТЕРРИТОРИИ В ЗАЯГОРБСКОМ РАЙОНЕ (СЕВЕРО-ВОСТОЧНЕЕ 26 МКР)

## Разбивочный чертёж красных линий М 1:2000

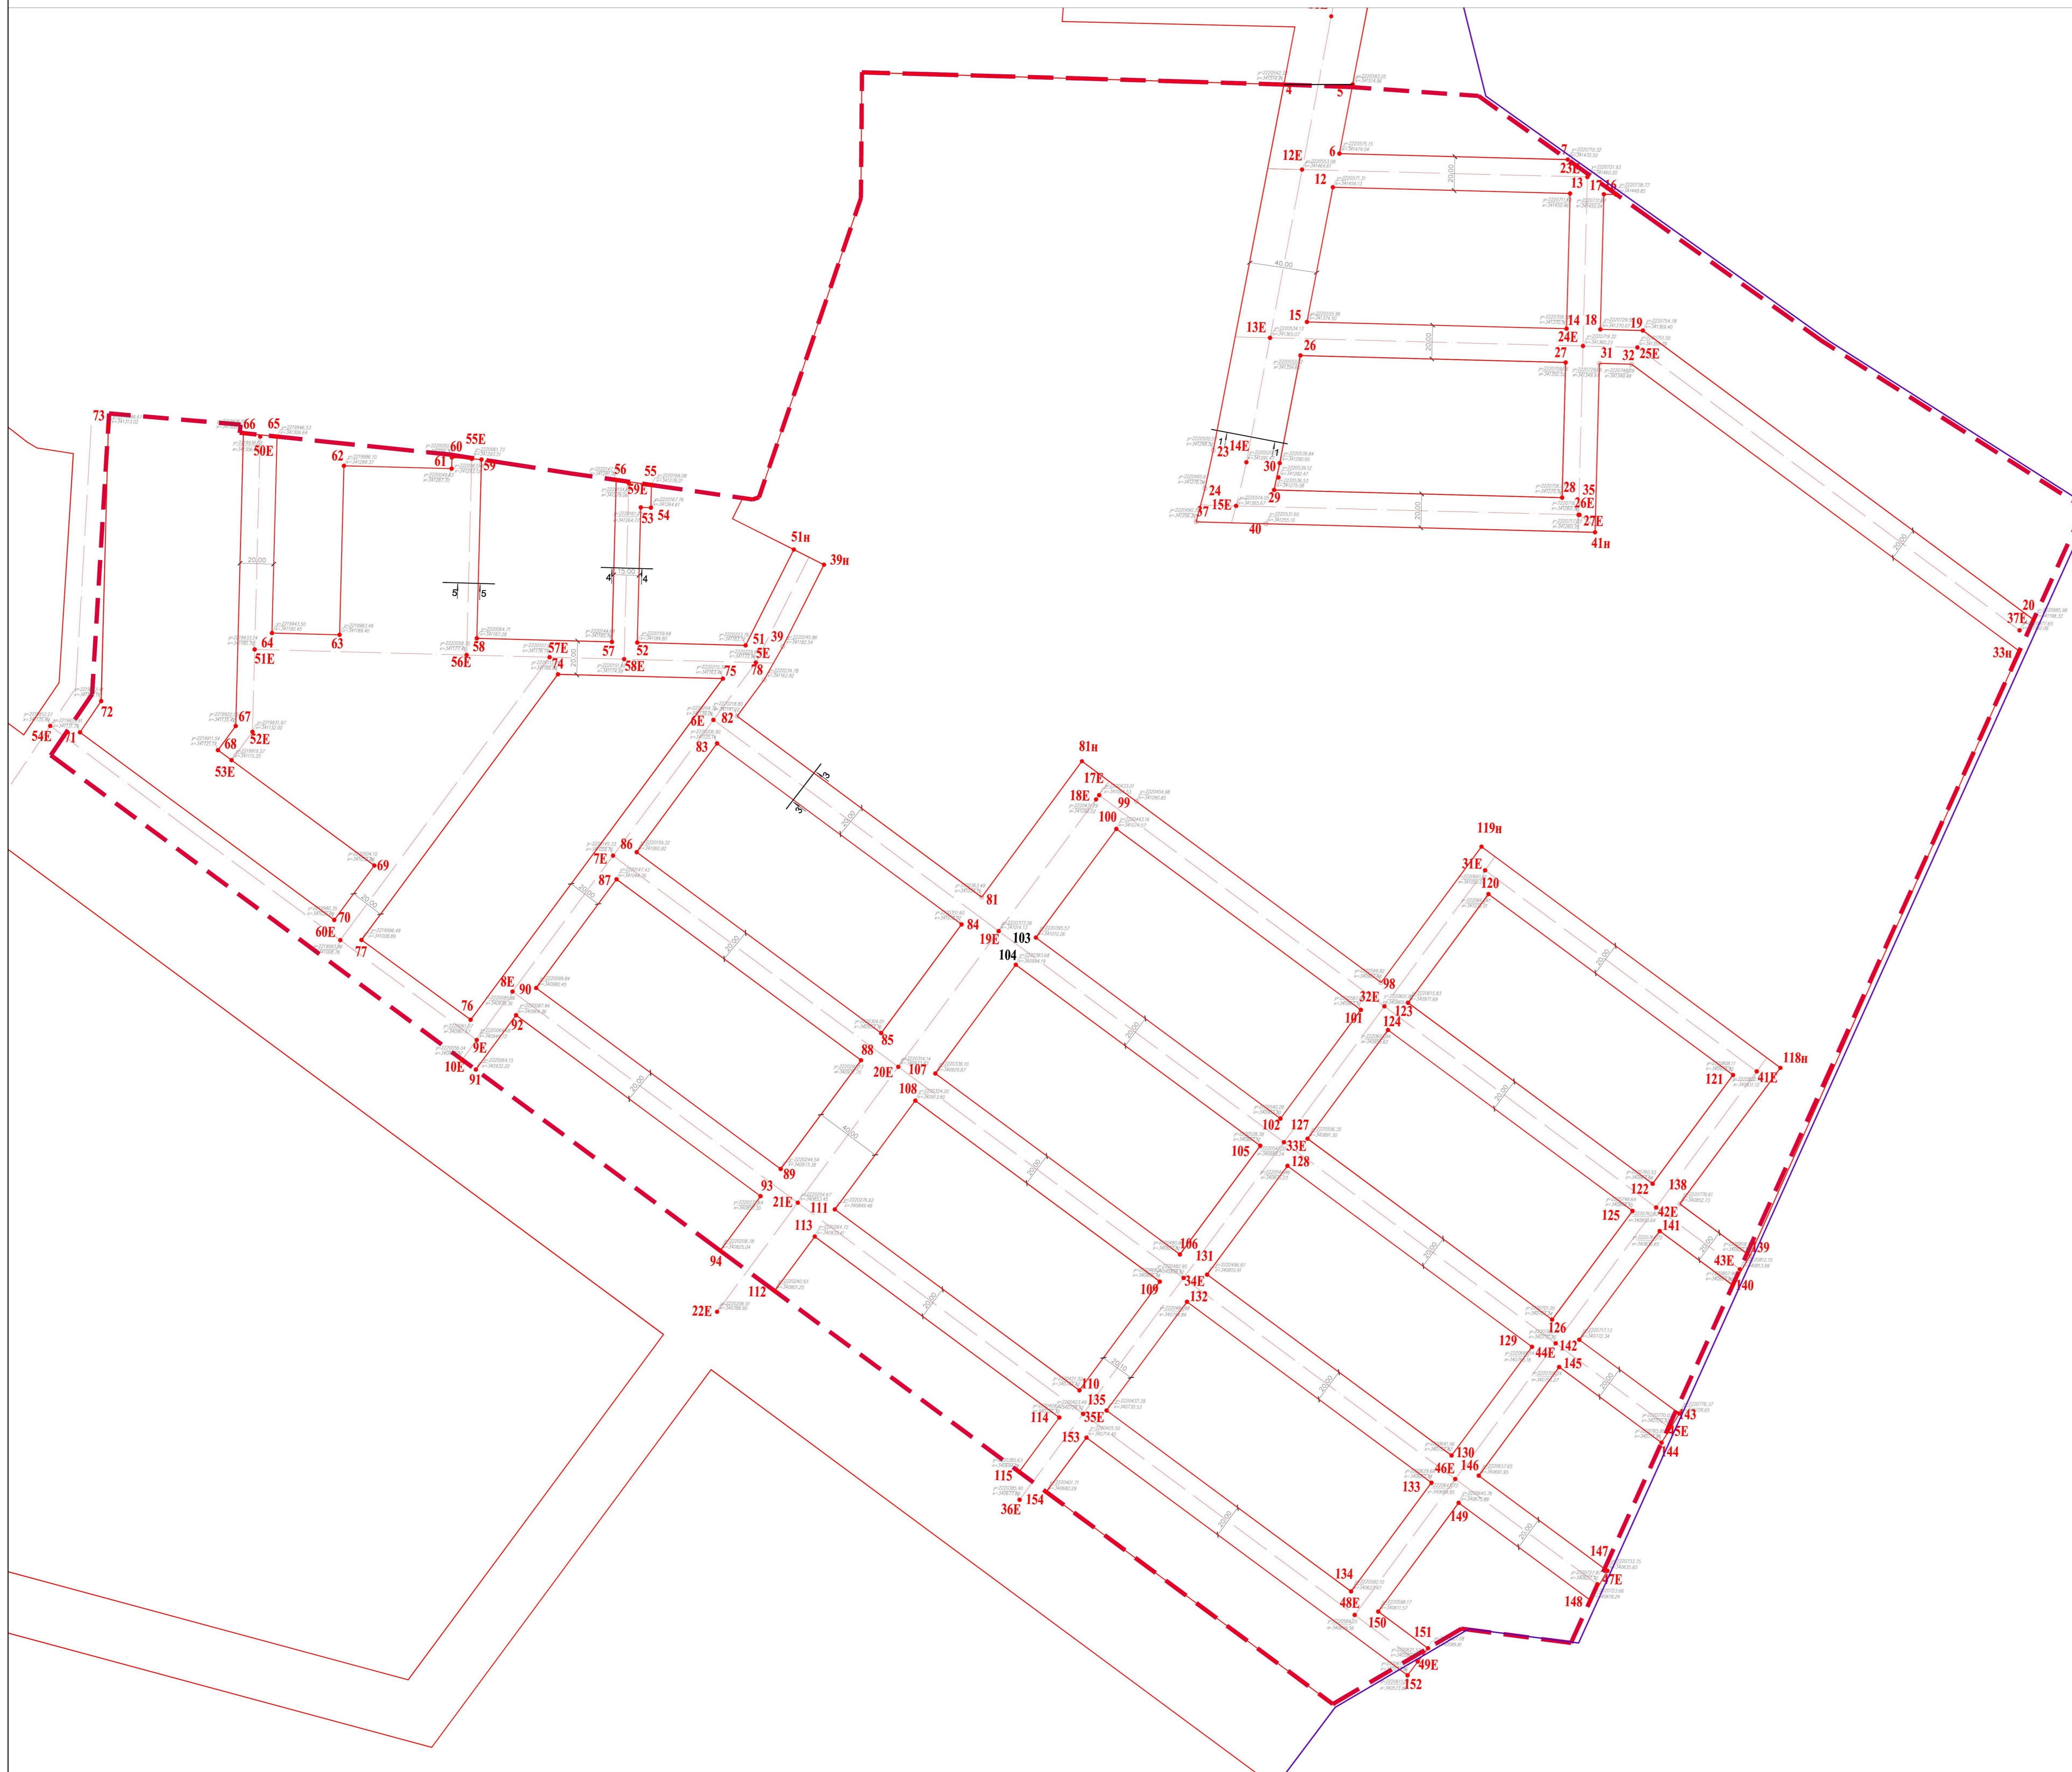

Поперечные профили улиц и проездов (с раскладкой инженерных сетей)  
М 1:100

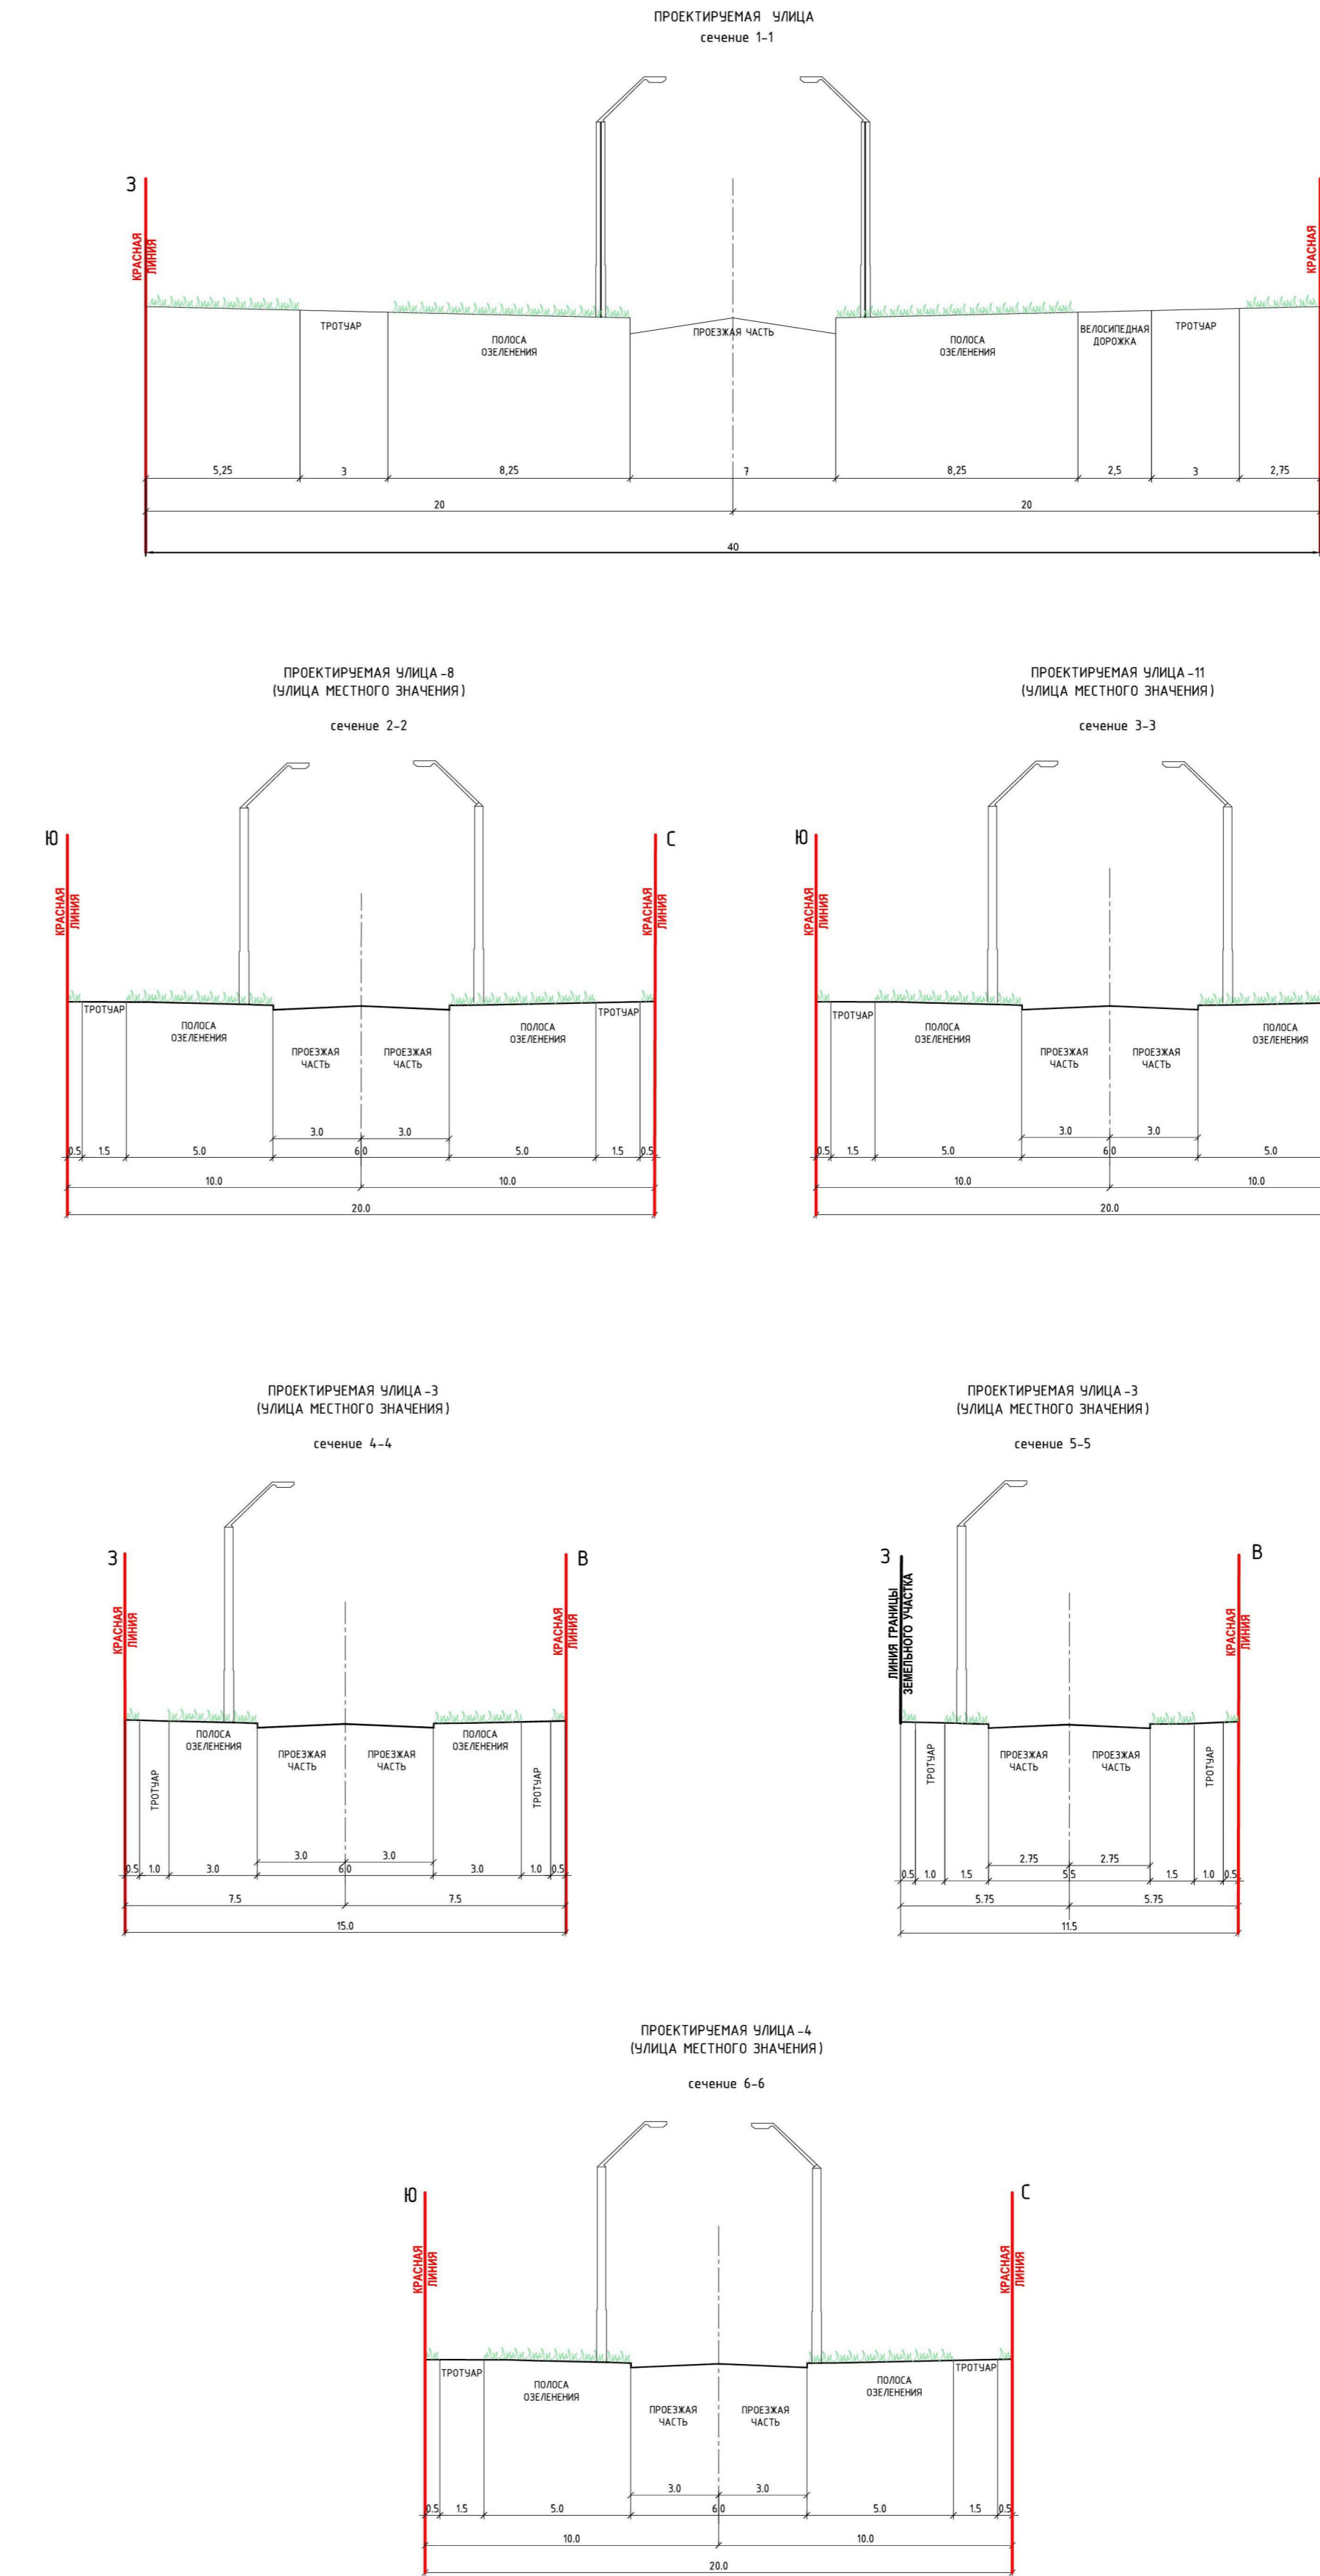

проект. / сущ

	граница населенного пункта
	граница территории проектирования
	красные линии
	оси красных линий
	Точки поворотов проектируемых красных линий
	Точки поворотов осей красных линий

Заказчик: Мэрия города Череповца (Постановление мэрии от 08.04.2020 №1466)		Стадия		Лист	Листов
город Череповец Заягорбский район (северо-восточнее 26 мкр) Вологодской области		Проект планировки территории (внесение изменений)		ПП	2 2
Изм.	Колуч	Лист	Подпись	Дата	
Проектировщик	Поповичев К.В.				
Проверщик	Пучков М.А.				
Исполнитель	Тимова О.Л.				
Исполнитель	Ахметшина О.И.				
Исполнитель	Голубева А.В.				
Исполнитель	Смирнов О.В.				
Разбивочный чертёж красных линий М 1:2000				Управление архитектуры и градостроительства мэрии г. Череповца	