


ПРОЕКТ ПЛАНИРОВКИ И ПРОЕКТ МЕЖЕВАНИЯ ТЕРРИТОРИИ В ЗАЯГОРБСКОМ РАЙОНЕ (СЕВЕРО-ВОСТОЧНЕЕ 26 МКР)
Схема вертикальной планировки, инженерной подготовки и инженерной защиты территории. М 1:1 000

УСЛОВНЫЕ ОБОЗНАЧЕНИЯ

ГРАНИЦЫ

- проект населенного пункта
- сущ. территории проектирования
- границы образуемых земельных участков
- проектируемая красная линия

Красные — отметки вертикальной планировки
 Черные — Уклон, ‰
 Расстояние, м

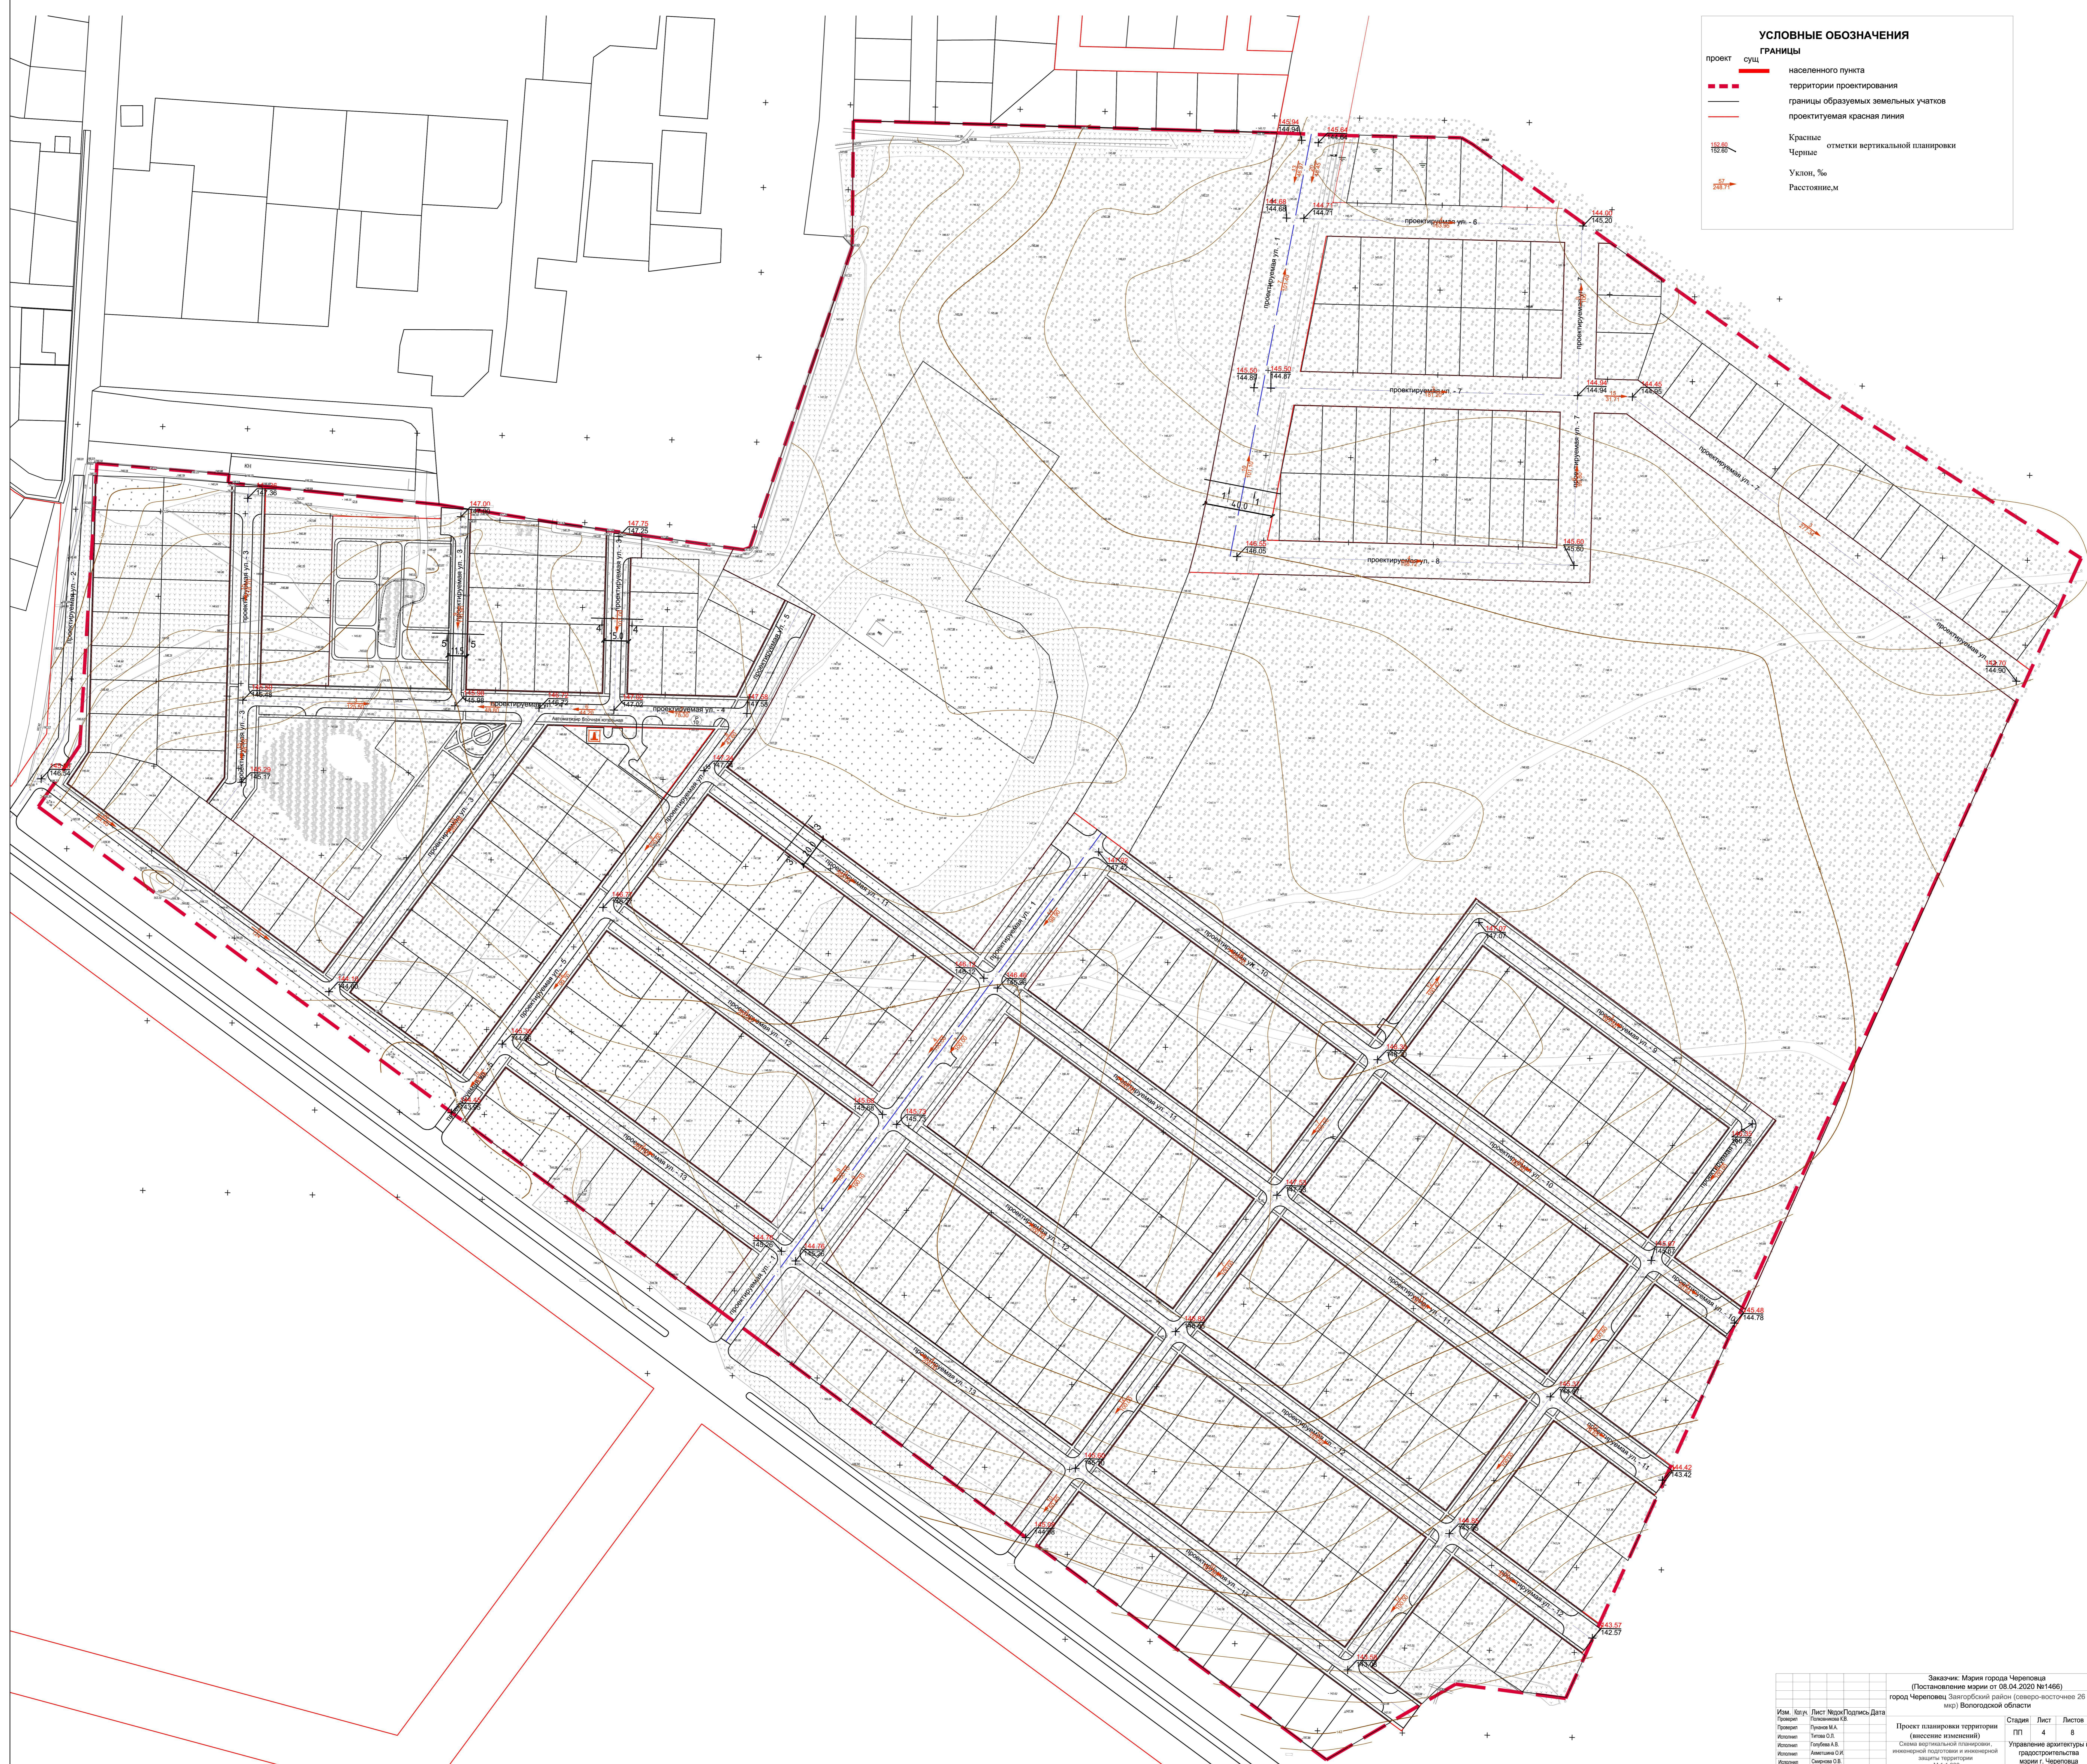

Изм.		№	Дат.	Содерж.	Дет.	Исполн.	Провер.	Дата	Содерж.	Дет.	Исполн.	Провер.	Дата	Содерж.	Дет.	Исполн.	Провер.	Дата	
1																			
Заказчик: Мэрия города Череповца (Постановление мэрии от 08.04.2020 №1466) г. Череповца, Заягорбский район (северо-восточнее 26 мкр) Вологодской области										Этап		Лист	Листов						
Проект планировки территории (внесение изменений)										ПП	4	8							
Схема вертикальной планировки, инженерной подготовки и инженерной защиты территории										Управление архитектуры и градостроительства мэрии г. Череповца									
М 1:1 000																			