Чертеж границ существующих земельных участков

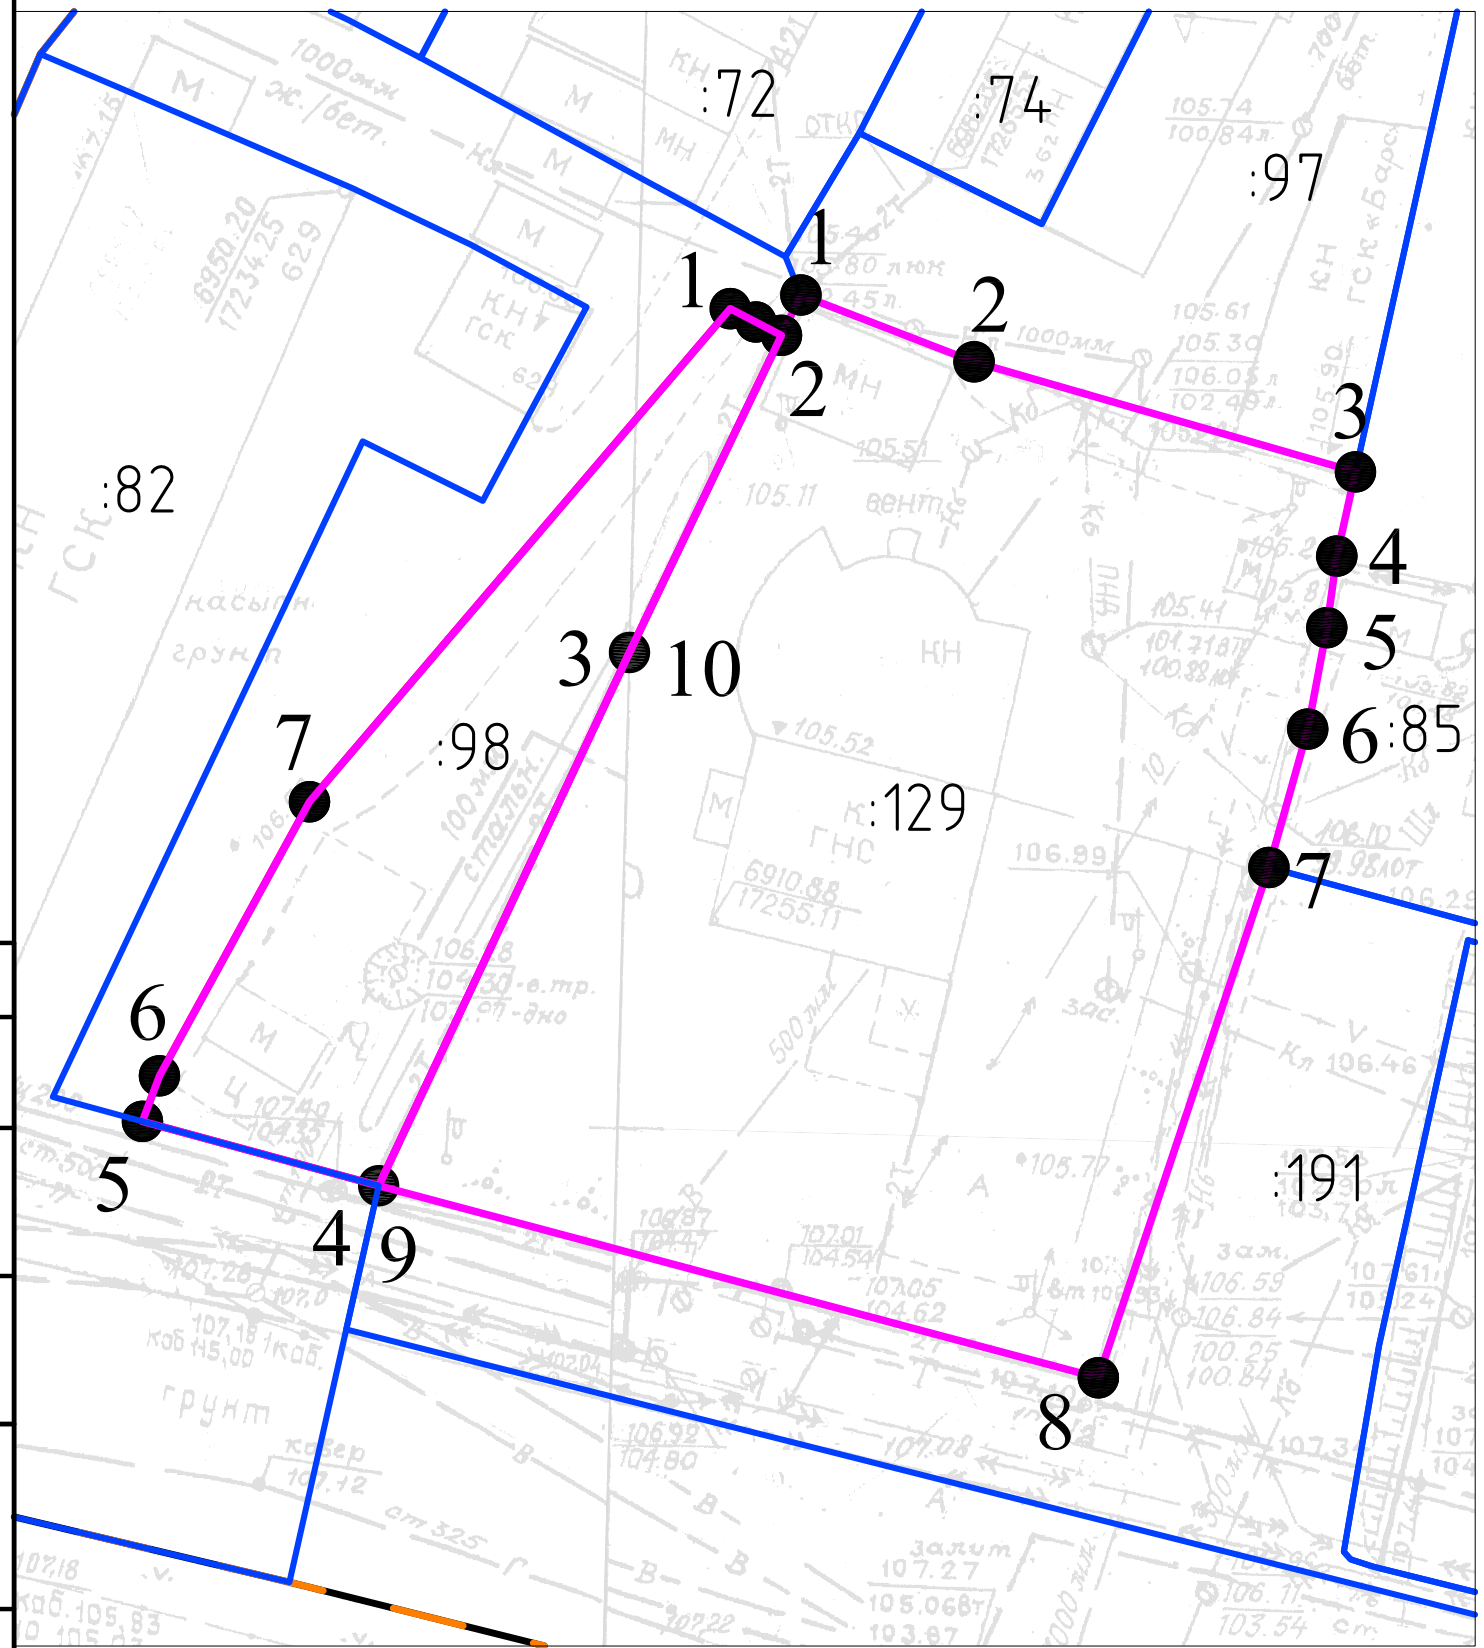

Чертеж границ образованных земельных участков

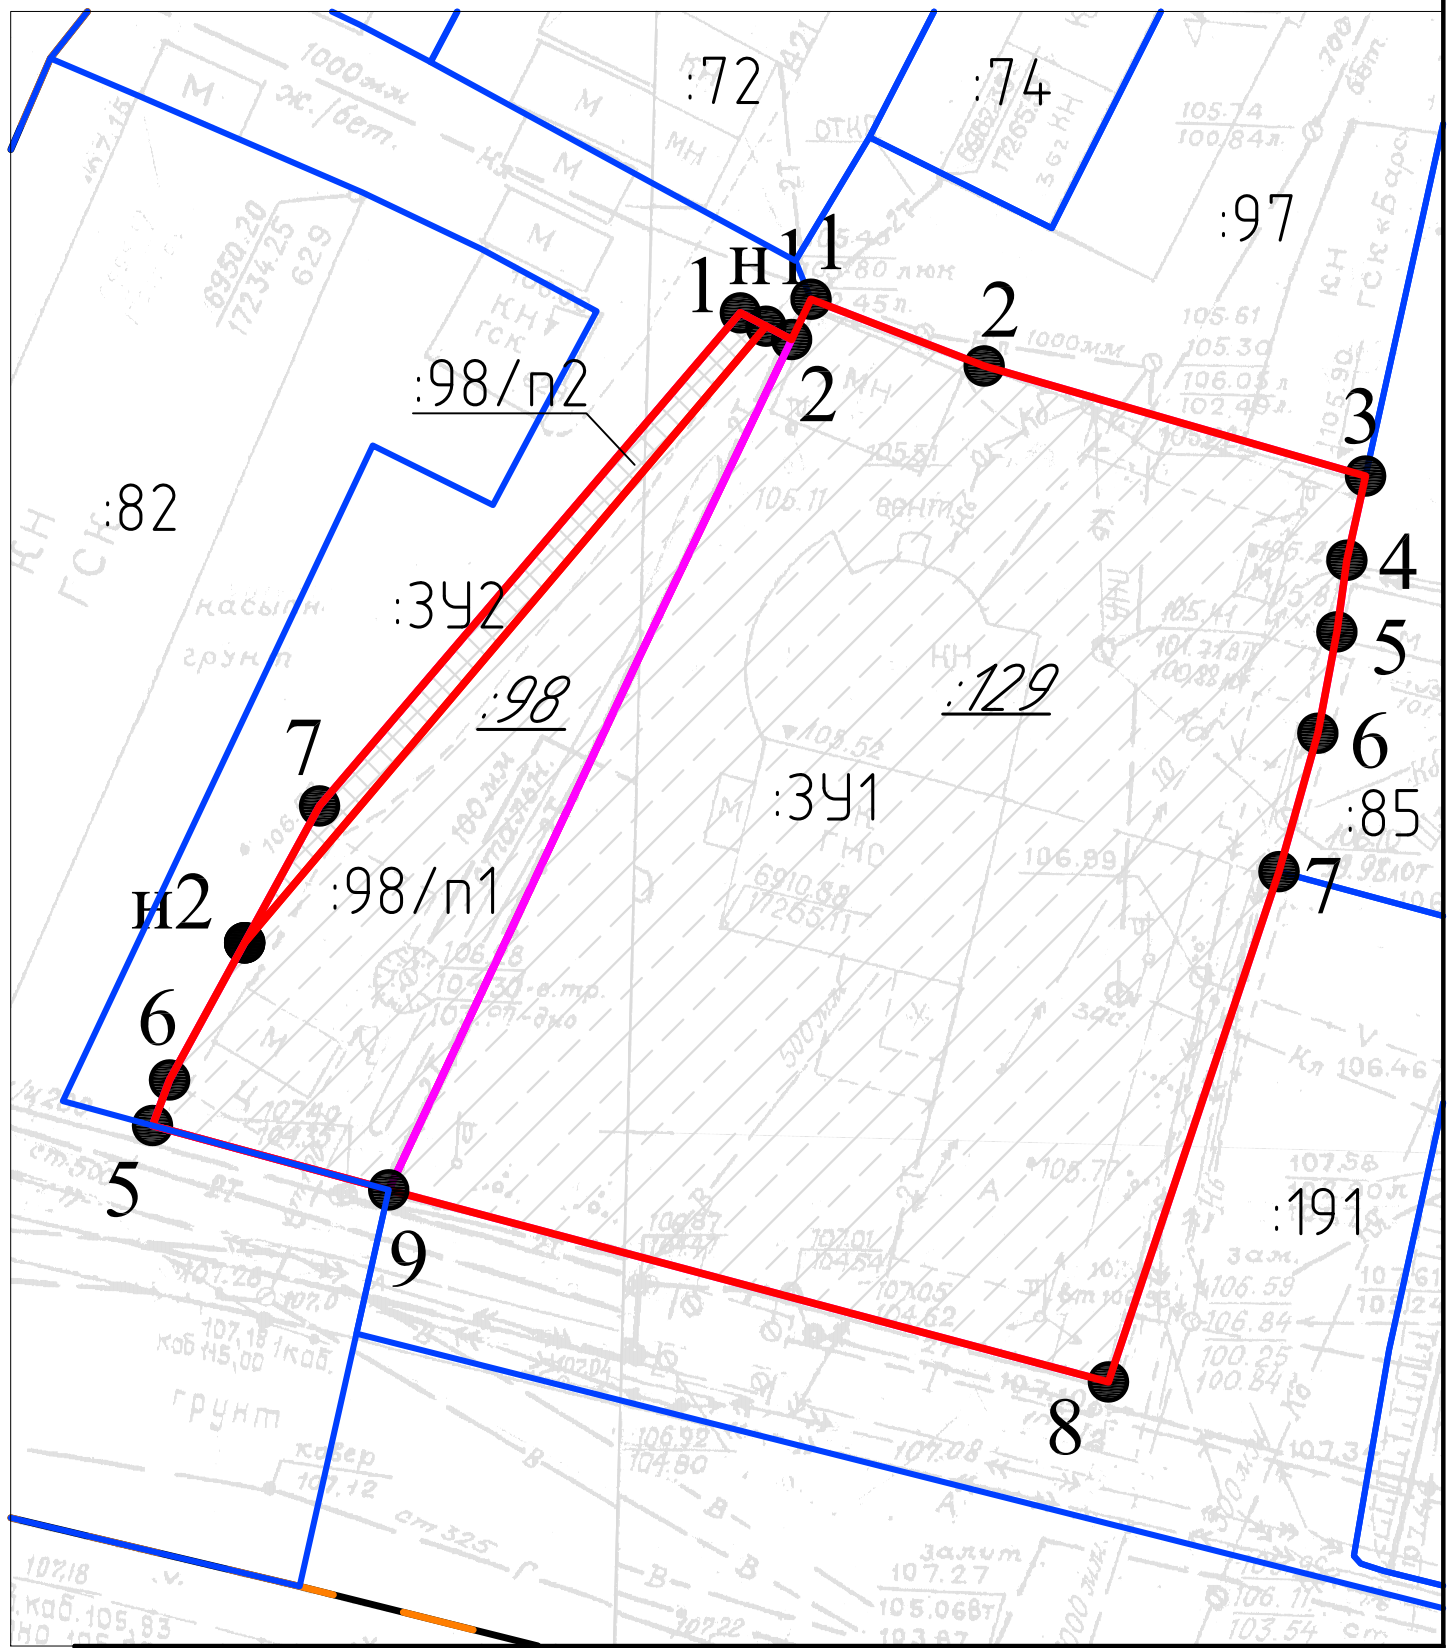

Условные обозначения:

- границы проектируемой территории
- границы образуемых земельных участков
- границы земельных участков по сведениям ЕГРН
- границы исходных земельных участков
- :129 – номер земельного участка, прекращающего свое существование
- :ЗУ1 – образуемый земельный участок :ЗУ1
- :ЗУ2 – образуемый земельный участок :ЗУ2
- :82 – номер существующего земельного участка
- 1 – поворотная точка земельного участка
- :98/п1 – обозначение части исходного земельного участка

Изм.	Кол.уч.	Лист	№ док.	Подп.	Дата
Выполнил		Соколова Л.А.			04.20
Проверил		Шунченков Е.О.			04.20
Н.контр.		Тихонова Г.В.			04.20
ГИП		Белановский И.П.			04.20

1181-ПМТ

Проект планировки и проект межевания территории, ограниченной проспектом Победы, ул. Гоголя, участком с кадастровым номером 35:21:0202004:41 в границах территориальной зоны Т-2 "Зона объектов автомобильного транспорта"

Проект межевания территории (основная часть)

Стадия	Лист	Листов
П	4	7

Чертеж границ существующих земельных участков. Чертеж границ образуемых земельных участков.

ПРОМСТРОЙЭКСПЕРТИЗА
ПРОЕКТНЫЙ ИНСТИТУТ

Согласовано

Взам. инв. №

Подпись и дата

Инв. № подл.

Формат А3