

Схема организации улично-дорожной сети и движения транспорта

ОБЪЕКТЫ КАПИТАЛЬНОГО СТРОИТЕЛЬСТВА
ТРАНСПОРТНОЙ ИНФРАСТРУКТУРЫ:

ЖЕЛЕЗНОДОРОЖНЫЙ ТРАНСПОРТ



ЖЕЛЕЗНОДОРОЖНЫЙ ПУТЬ ОБЩЕГО ПОЛЬЗОВАНИЯ



ЖЕЛЕЗНОДОРОЖНАЯ СТАНЦИЯ



ЖЕЛЕЗНОДОРОЖНЫЙ ВОКЗАЛ

ОБЪЕКТЫ УЛИЧНО-ДОРОЖНОЙ СЕТИ НАСЕЛЕННОГО ПУНКТА

МАГИСТРАЛЬНАЯ УЛИЦА ОБЩЕГОРОДСКОГО ЗНАЧЕНИЯ РЕГУЛИРУЕМОГО ДВИЖЕНИЯ

МАГИСТРАЛЬНАЯ УЛИЦА РАЙОННОГО ЗНАЧЕНИЯ

УЛИЦЫ И ДОРОГИ МЕСТНОГО ЗНАЧЕНИЯ

КОМПЛЕКСНЫЕ ОБЪЕКТЫ ТРАНСПОРТНОЙ ИНФРАСТРУКТУРЫ

ТРАНСПОРТНО-ЛОГИСТИЧЕСКИЙ КОМПЛЕКС

ТРАНСПОРТНО-ПЕРЕСАДОЧНЫЙ УЗЕЛ

ОБЪЕКТЫ АВТОМОБИЛЬНОГО ПАССАЖИРСКОГО ТРАНСПОРТА

АВТОВОКЗАЛ

ОБЪЕКТЫ ХРАНЕНИЯ И ОБСЛУЖИВАНИЯ ОБЩЕСТВЕННОГО
ПАССАЖИРСКОГО ТРАНСПОРТА

ТРАМВАЙНОЕ ДЕПО

АВТОБУСНЫЙ ПАРК

ОБЪЕКТЫ ОБСЛУЖИВАНИЯ И ХРАНЕНИЯ АВТОМОБИЛЬНОГО ТРАНСПОРТА

СТОЯНКА (ПАРКОВКА) АВТОМОБИЛЕЙ

ЛИНИИ ОБЩЕСТВЕННОГО ПАССАЖИРСКОГО ТРАНСПОРТА

ТРАМВАЙНАЯ ЛИНИЯ

ОБЪЕКТЫ ВОЗДУШНОГО ТРАНСПОРТА

ПОСАДОЧНАЯ ПЛОЩАДКА

ОБЪЕКТЫ ВОДНОГО ТРАНСПОРТА

РЕЧНОЙ ПОРТ

ПРИЧАЛ

МЕСТО СТОЯНКИ МАЛОМЕРНЫХ, СПОРТИВНЫХ ПАРУСНЫХ И ПРОГУЛОЧНЫХ СУДОВ

ВОДНЫЕ ПУТИ


ВНУТРЕННИЙ ВОДНЫЙ ПУТЬ

ИСКУССТВЕННЫЕ ДОРОЖНЫЕ СООРУЖЕНИЯ

МОСТ, ПУТЕПРОВОД (РЕГИОНАЛЬНОГО ЗНАЧЕНИЯ)

МОСТ, ПУТЕПРОВОД

РАЗВЯЗКА В РАЗНЫХ УРОВНЯХ

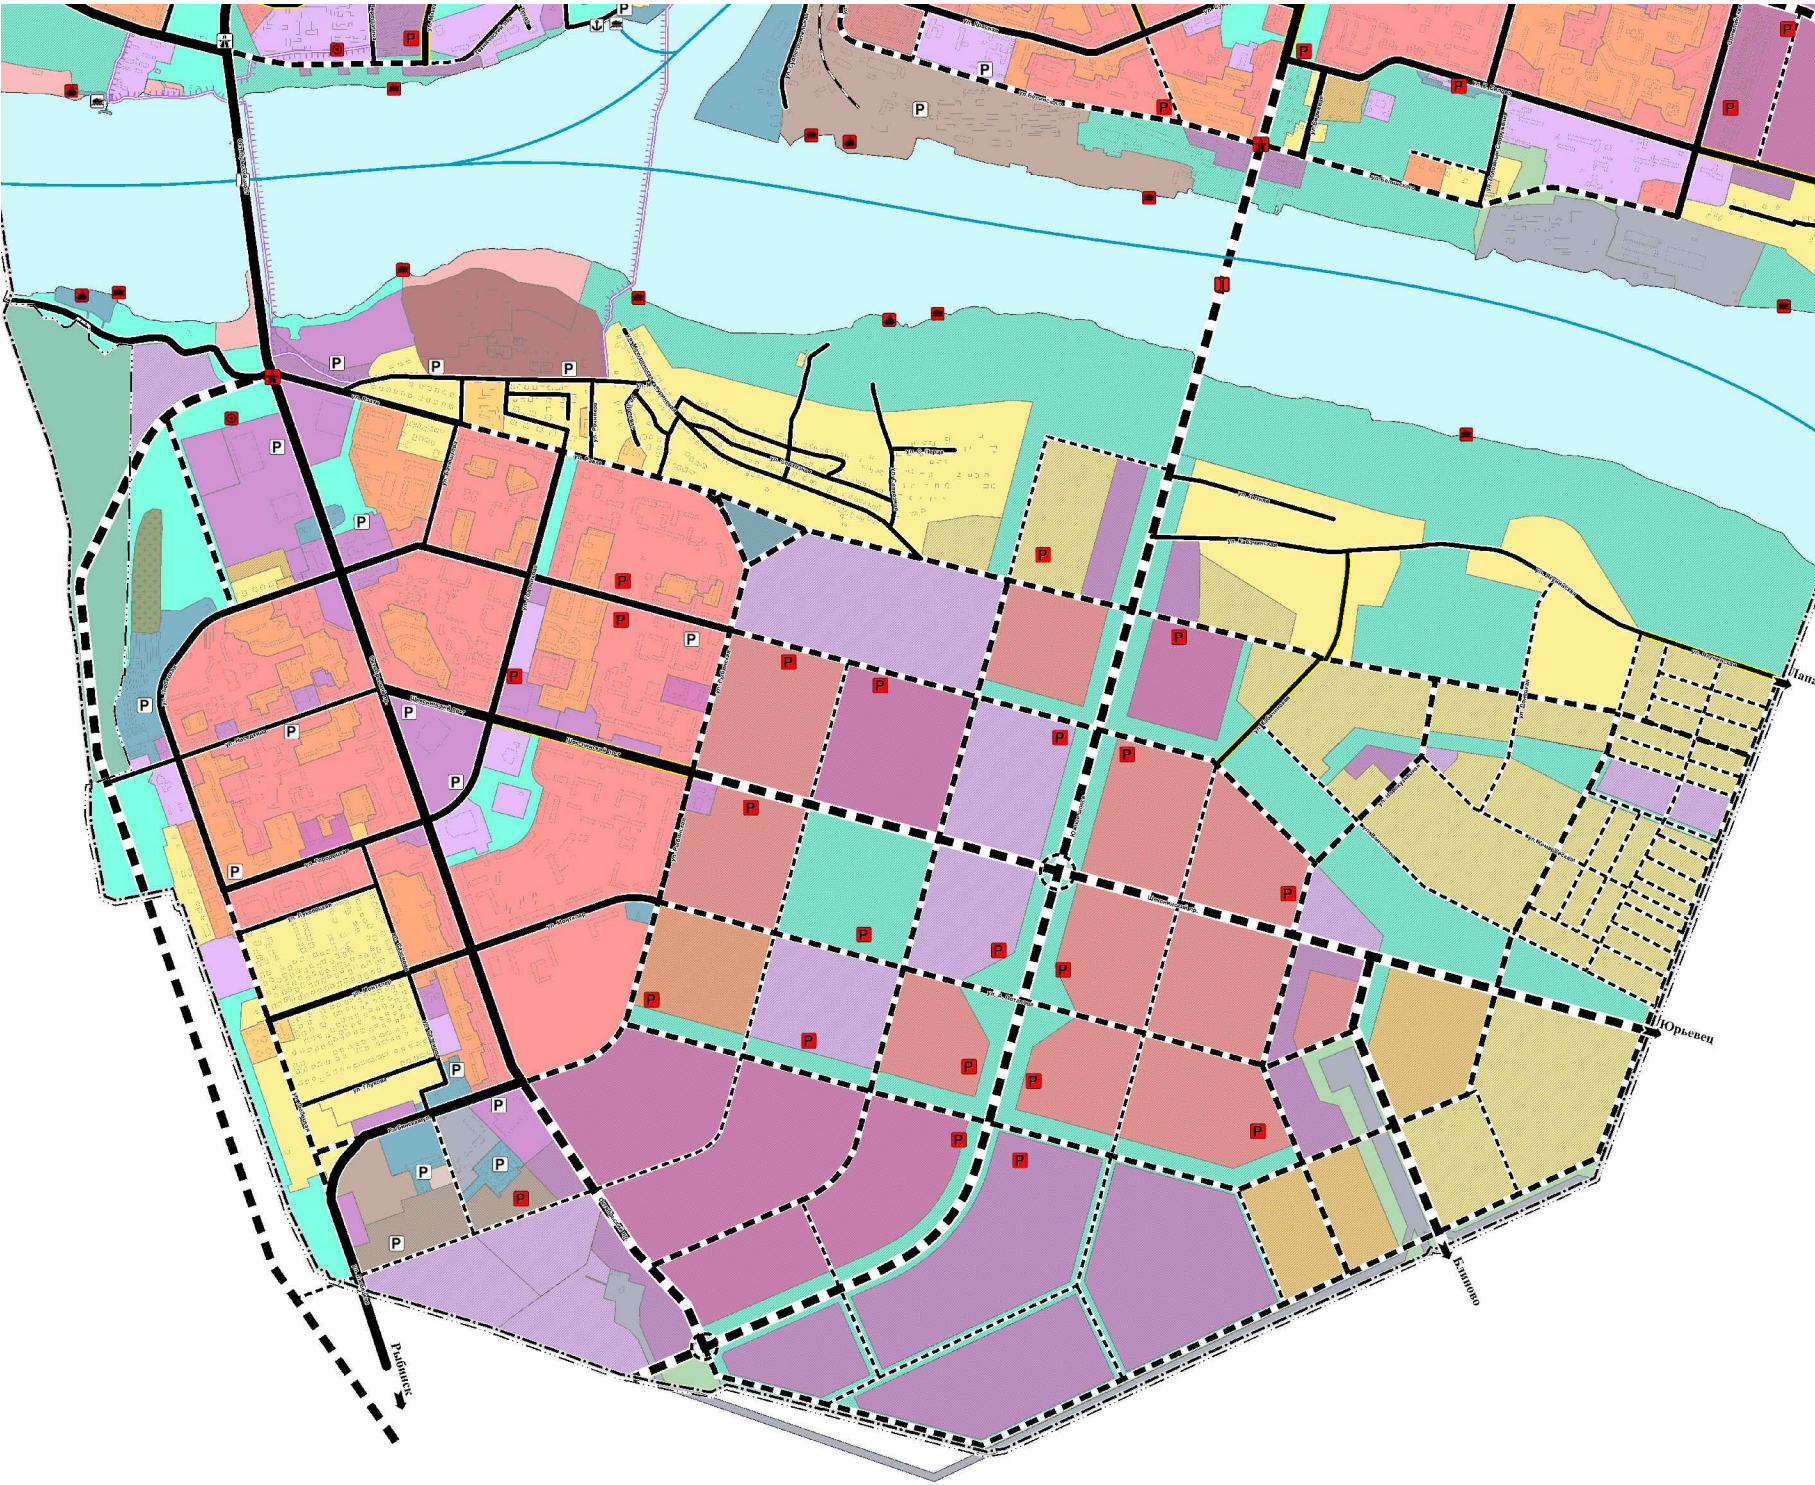


Согласовано


Взам. инв. №

Подп. и дата

Инв. № подл.

						Проект планировки линейного объекта Зашексинского района в городе Череповце			
Изм.	Кол	Лист	№ док	Подпись	Дата		Стадия	Лист	Листов
Разраб.		УАиГ					ППТ	1	
Н.контр.						Схема организации улично-дорожной сети и движения транспорта	УАиГ		
ГИП									

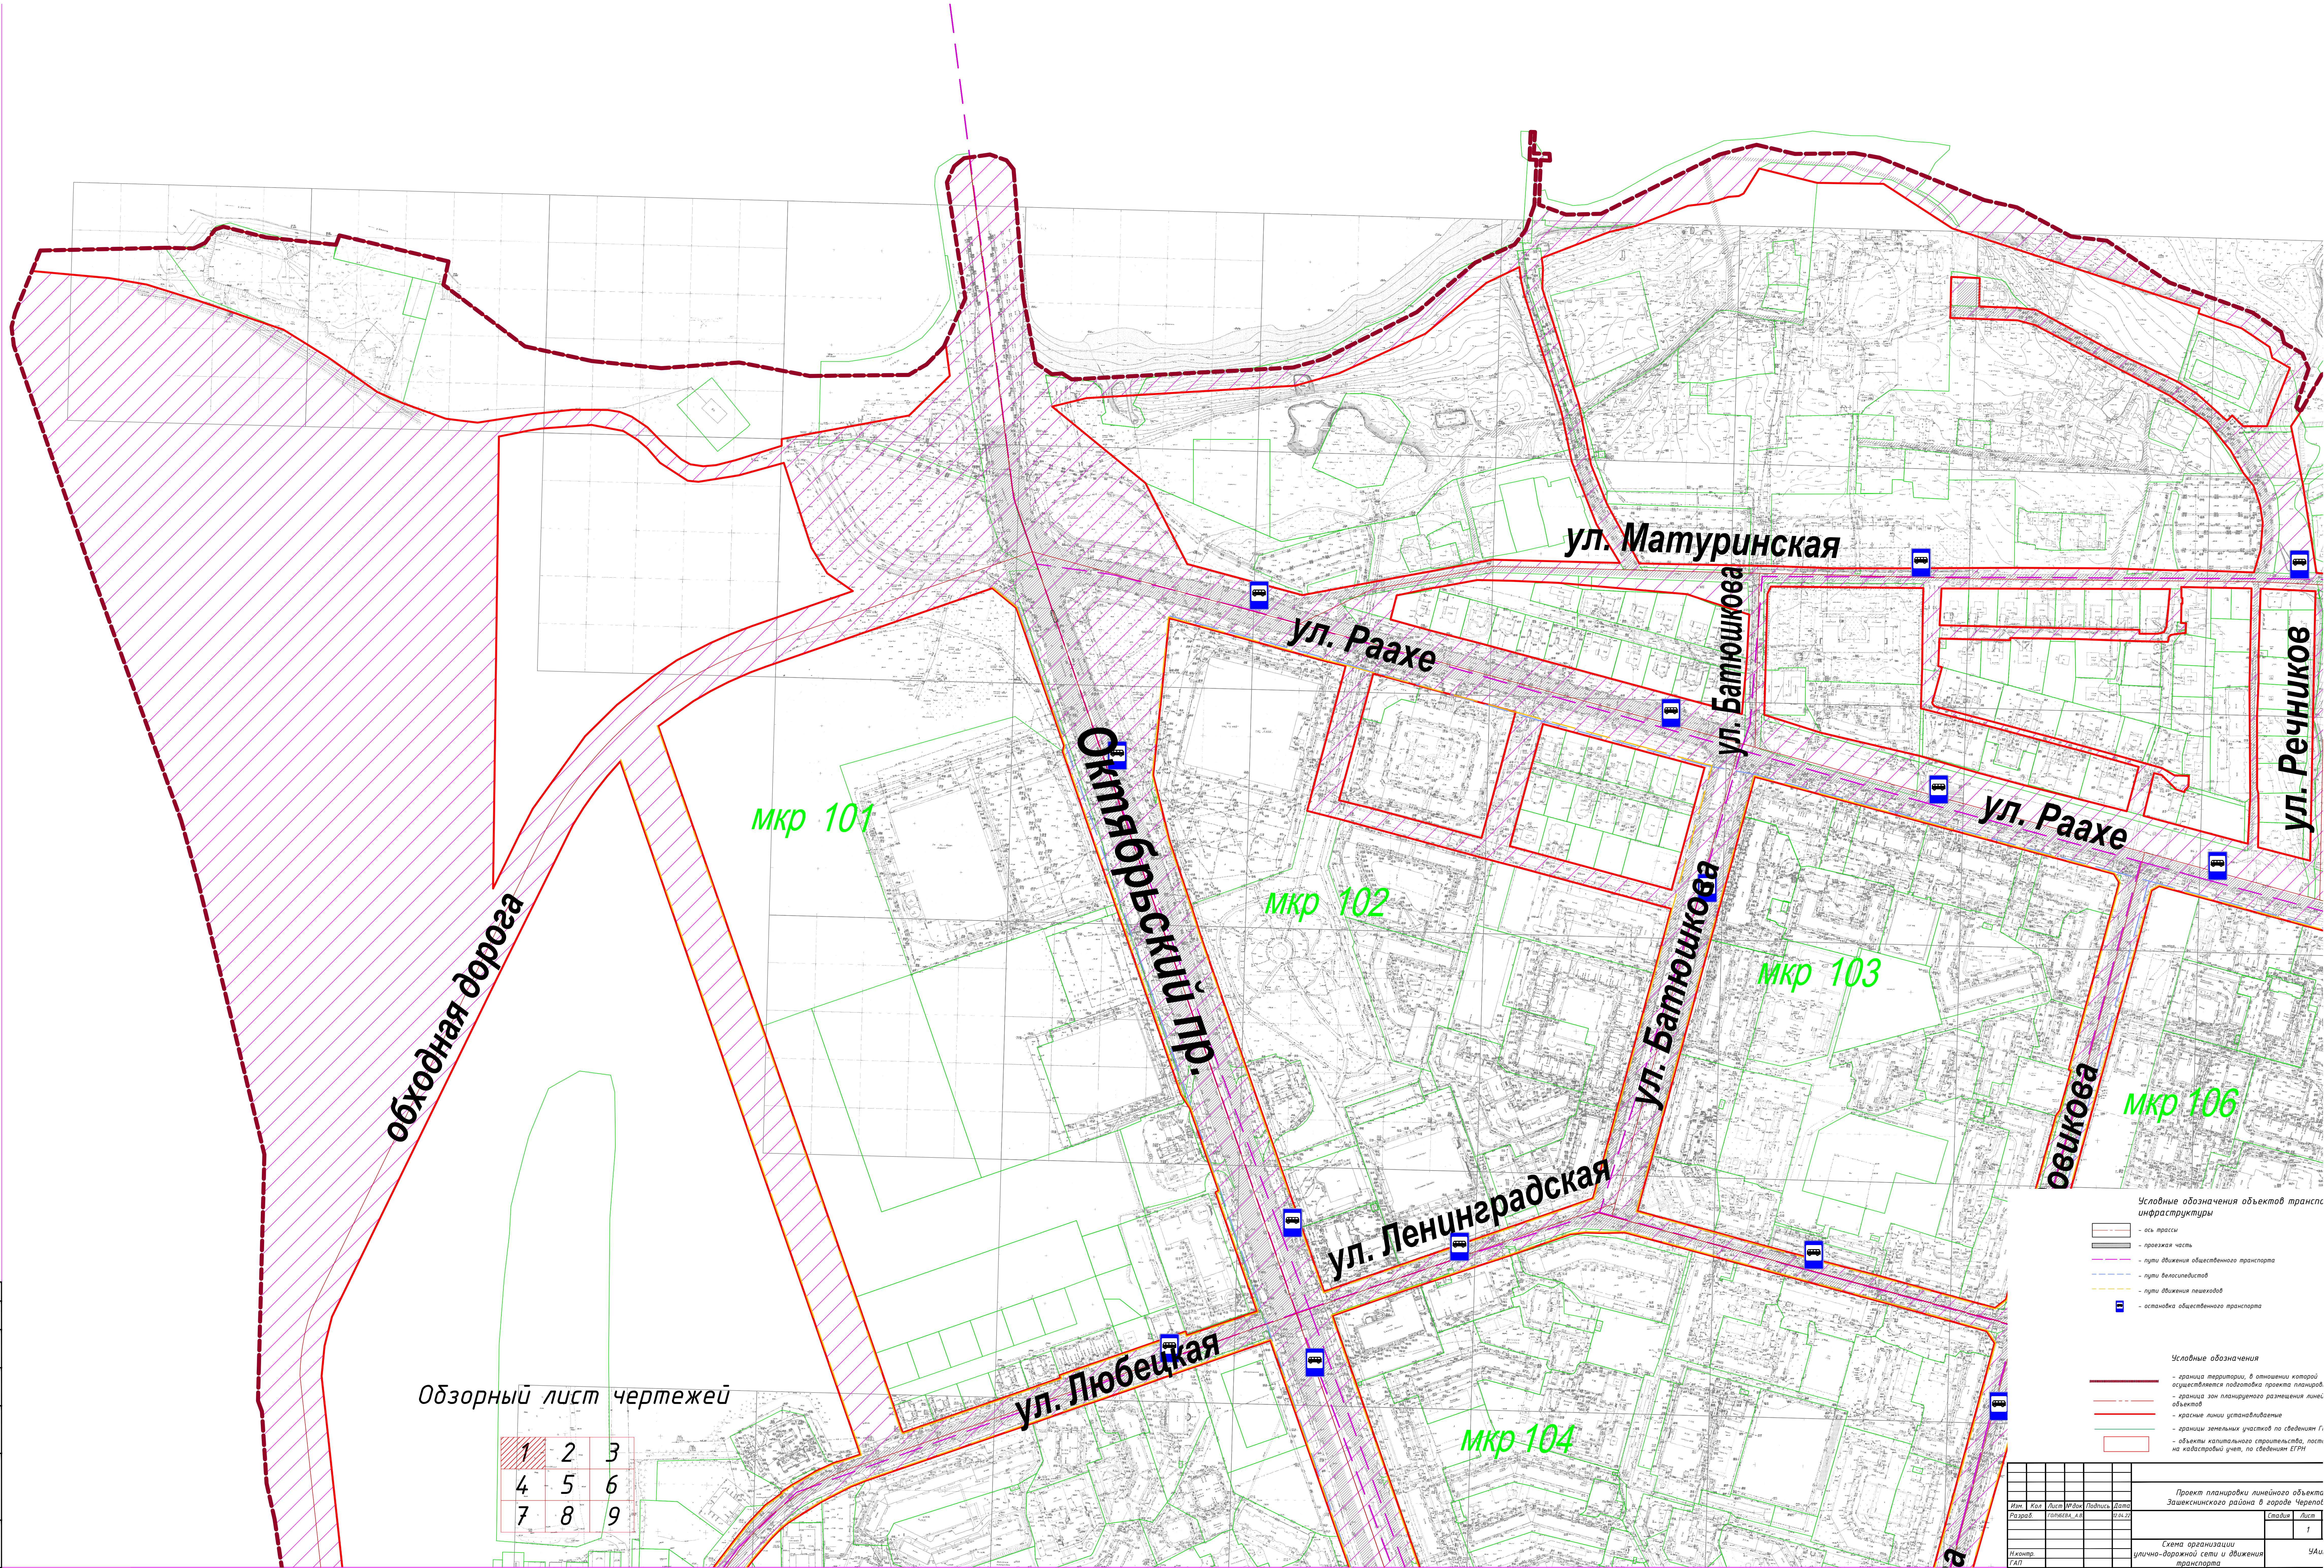

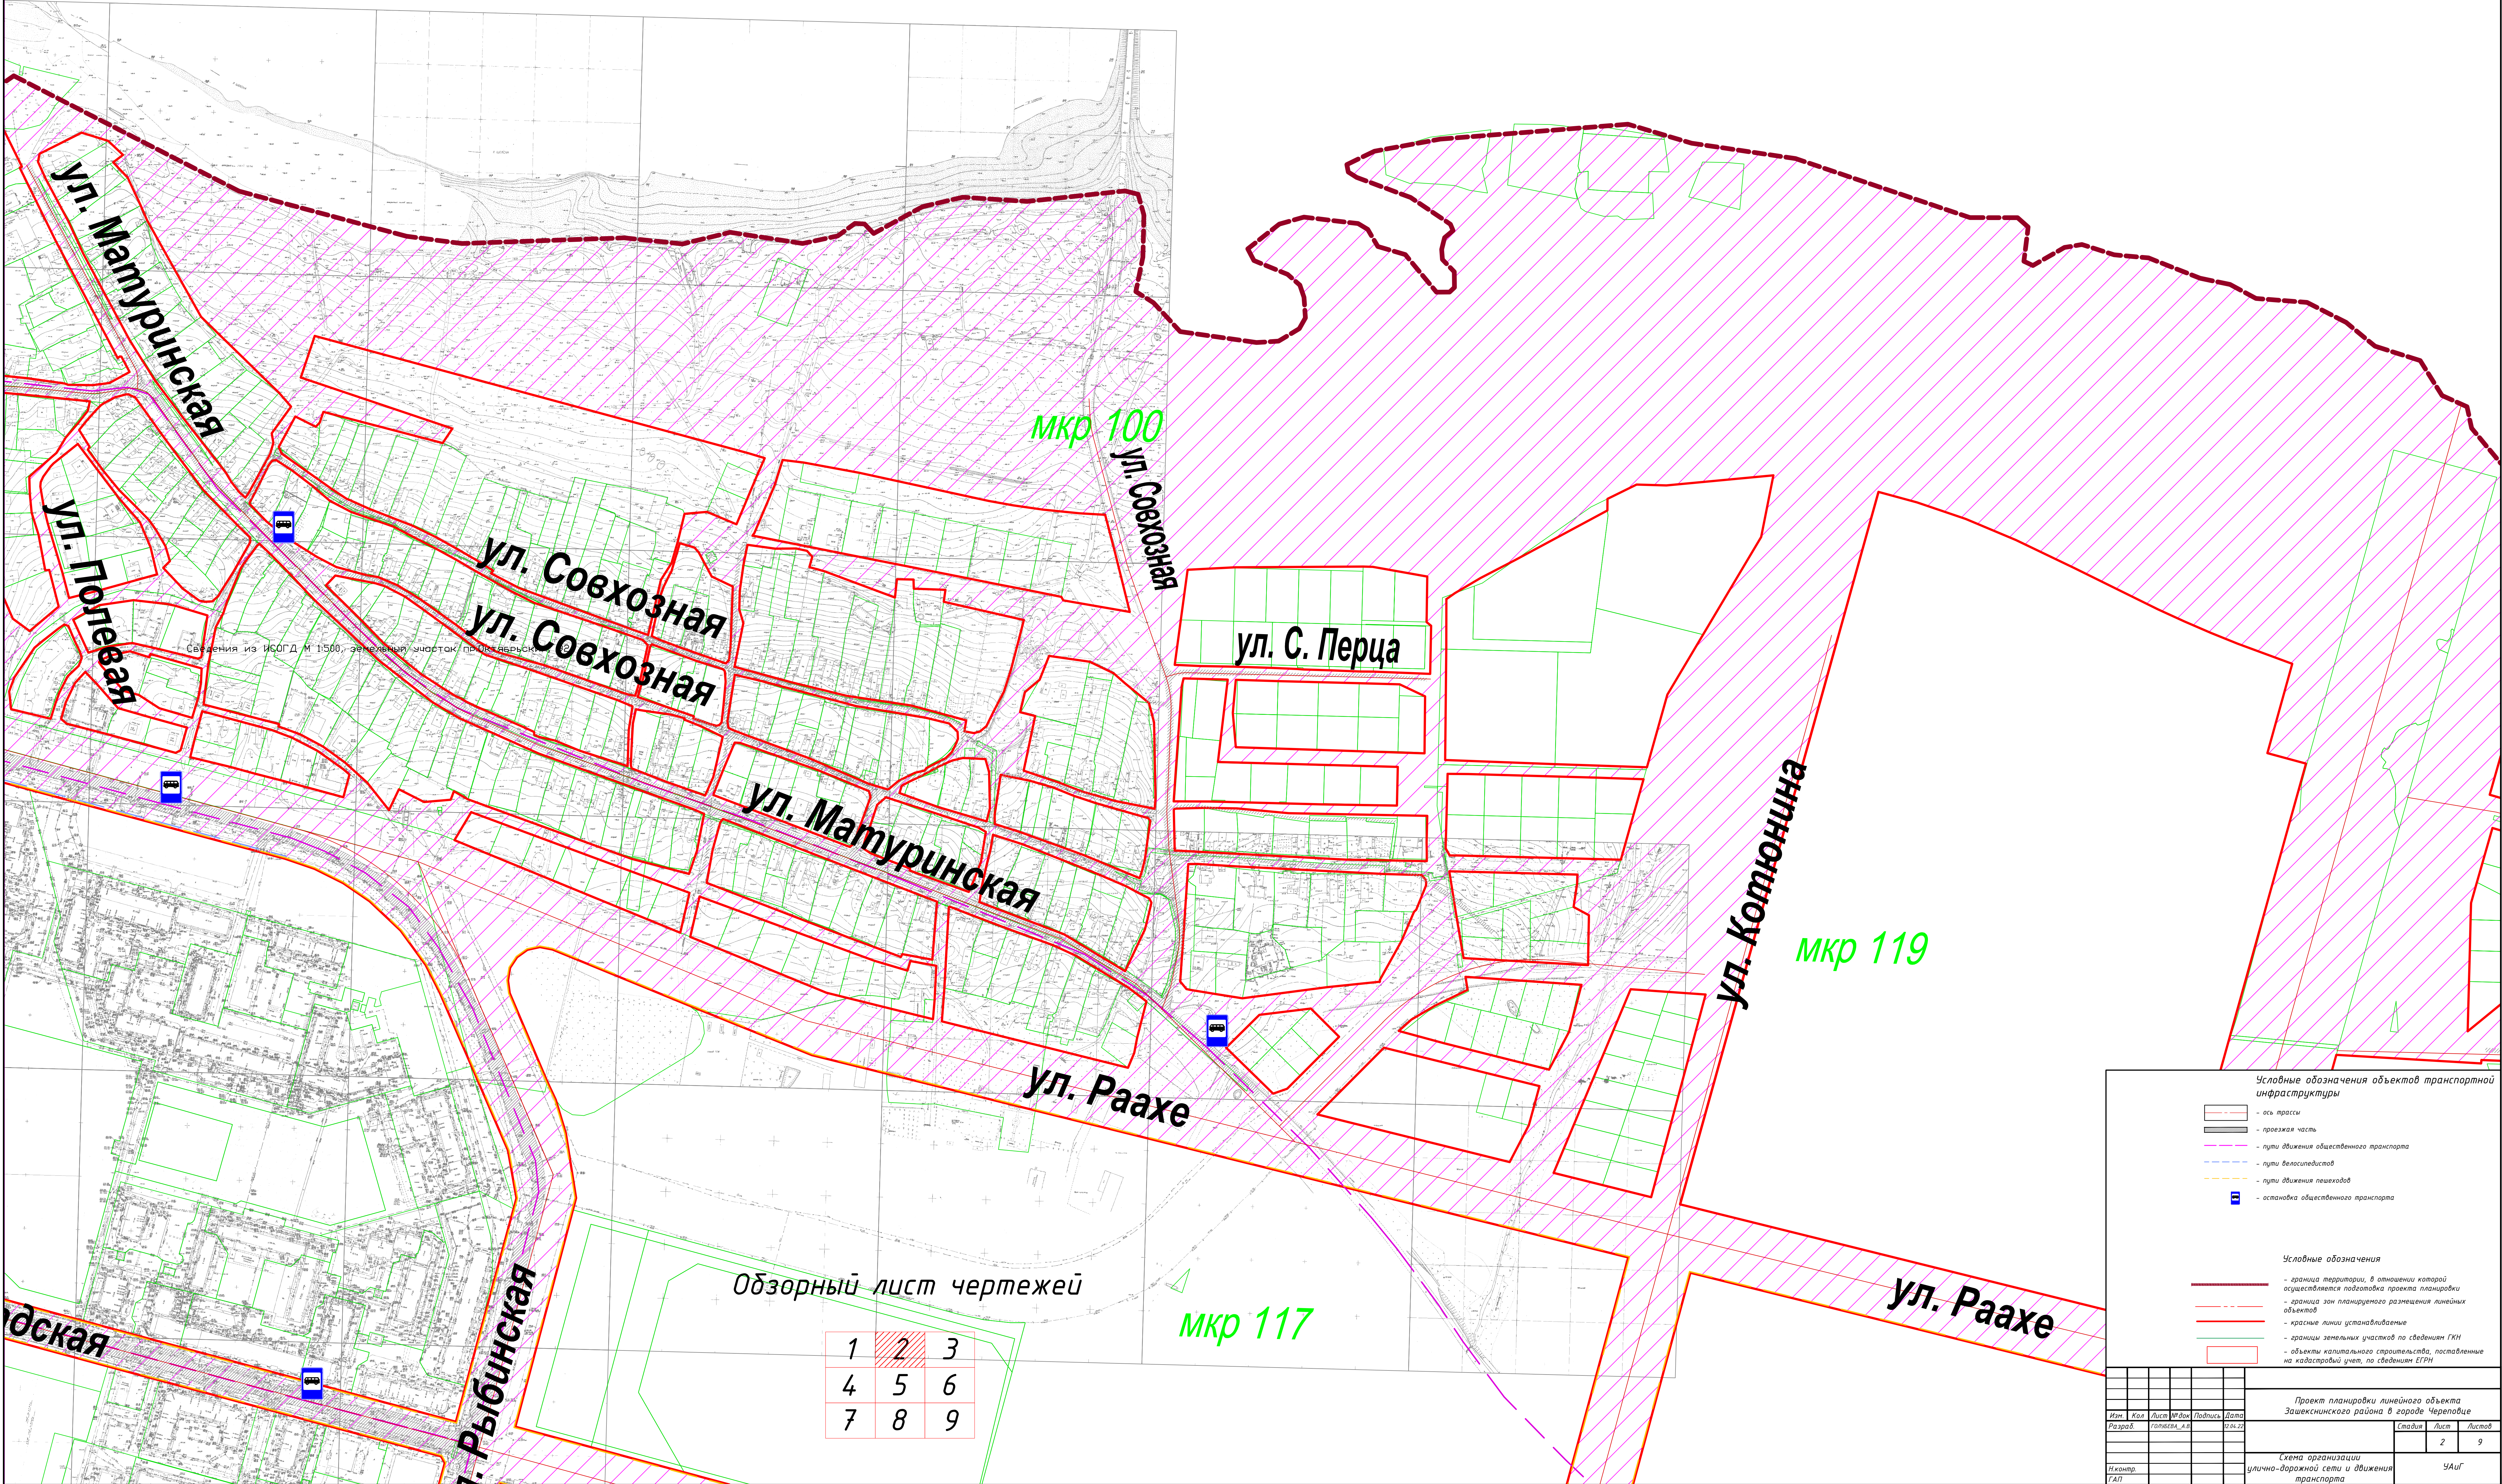

Условные обозначения объектов транспортной инфраструктуры

- ось трассы
- проезжая часть
- пути движения общественного транспорта
- пути велосипедистов
- пути движения пешеходов
- остановка общественного транспорта


Условные обозначения

- граница территории, в отношении которой осуществляется подготовка проекта планировки
- граница зон планируемого размещения линейных объектов
- красные линии установления
- границы земельных участков по сведениям ГКИН
- объекты капитального строительства, поставленные на кадастровый учет, по сведениям ЕГРН

Изм.	Кол.	Лист	Итого	Подпись	Дата
Разраб.	Генерал	Лист	Итого	Генерал	Генерал
Проект планировки линейного объекта					
Завещинского района в городе Череповце					
Страница 2 из 9					
Схема организации					
улично-дорожной сети и движения					
транспорта					
УАИГ					

Обзорный лист чертежей

1	2	3
4	5	6
7	8	9

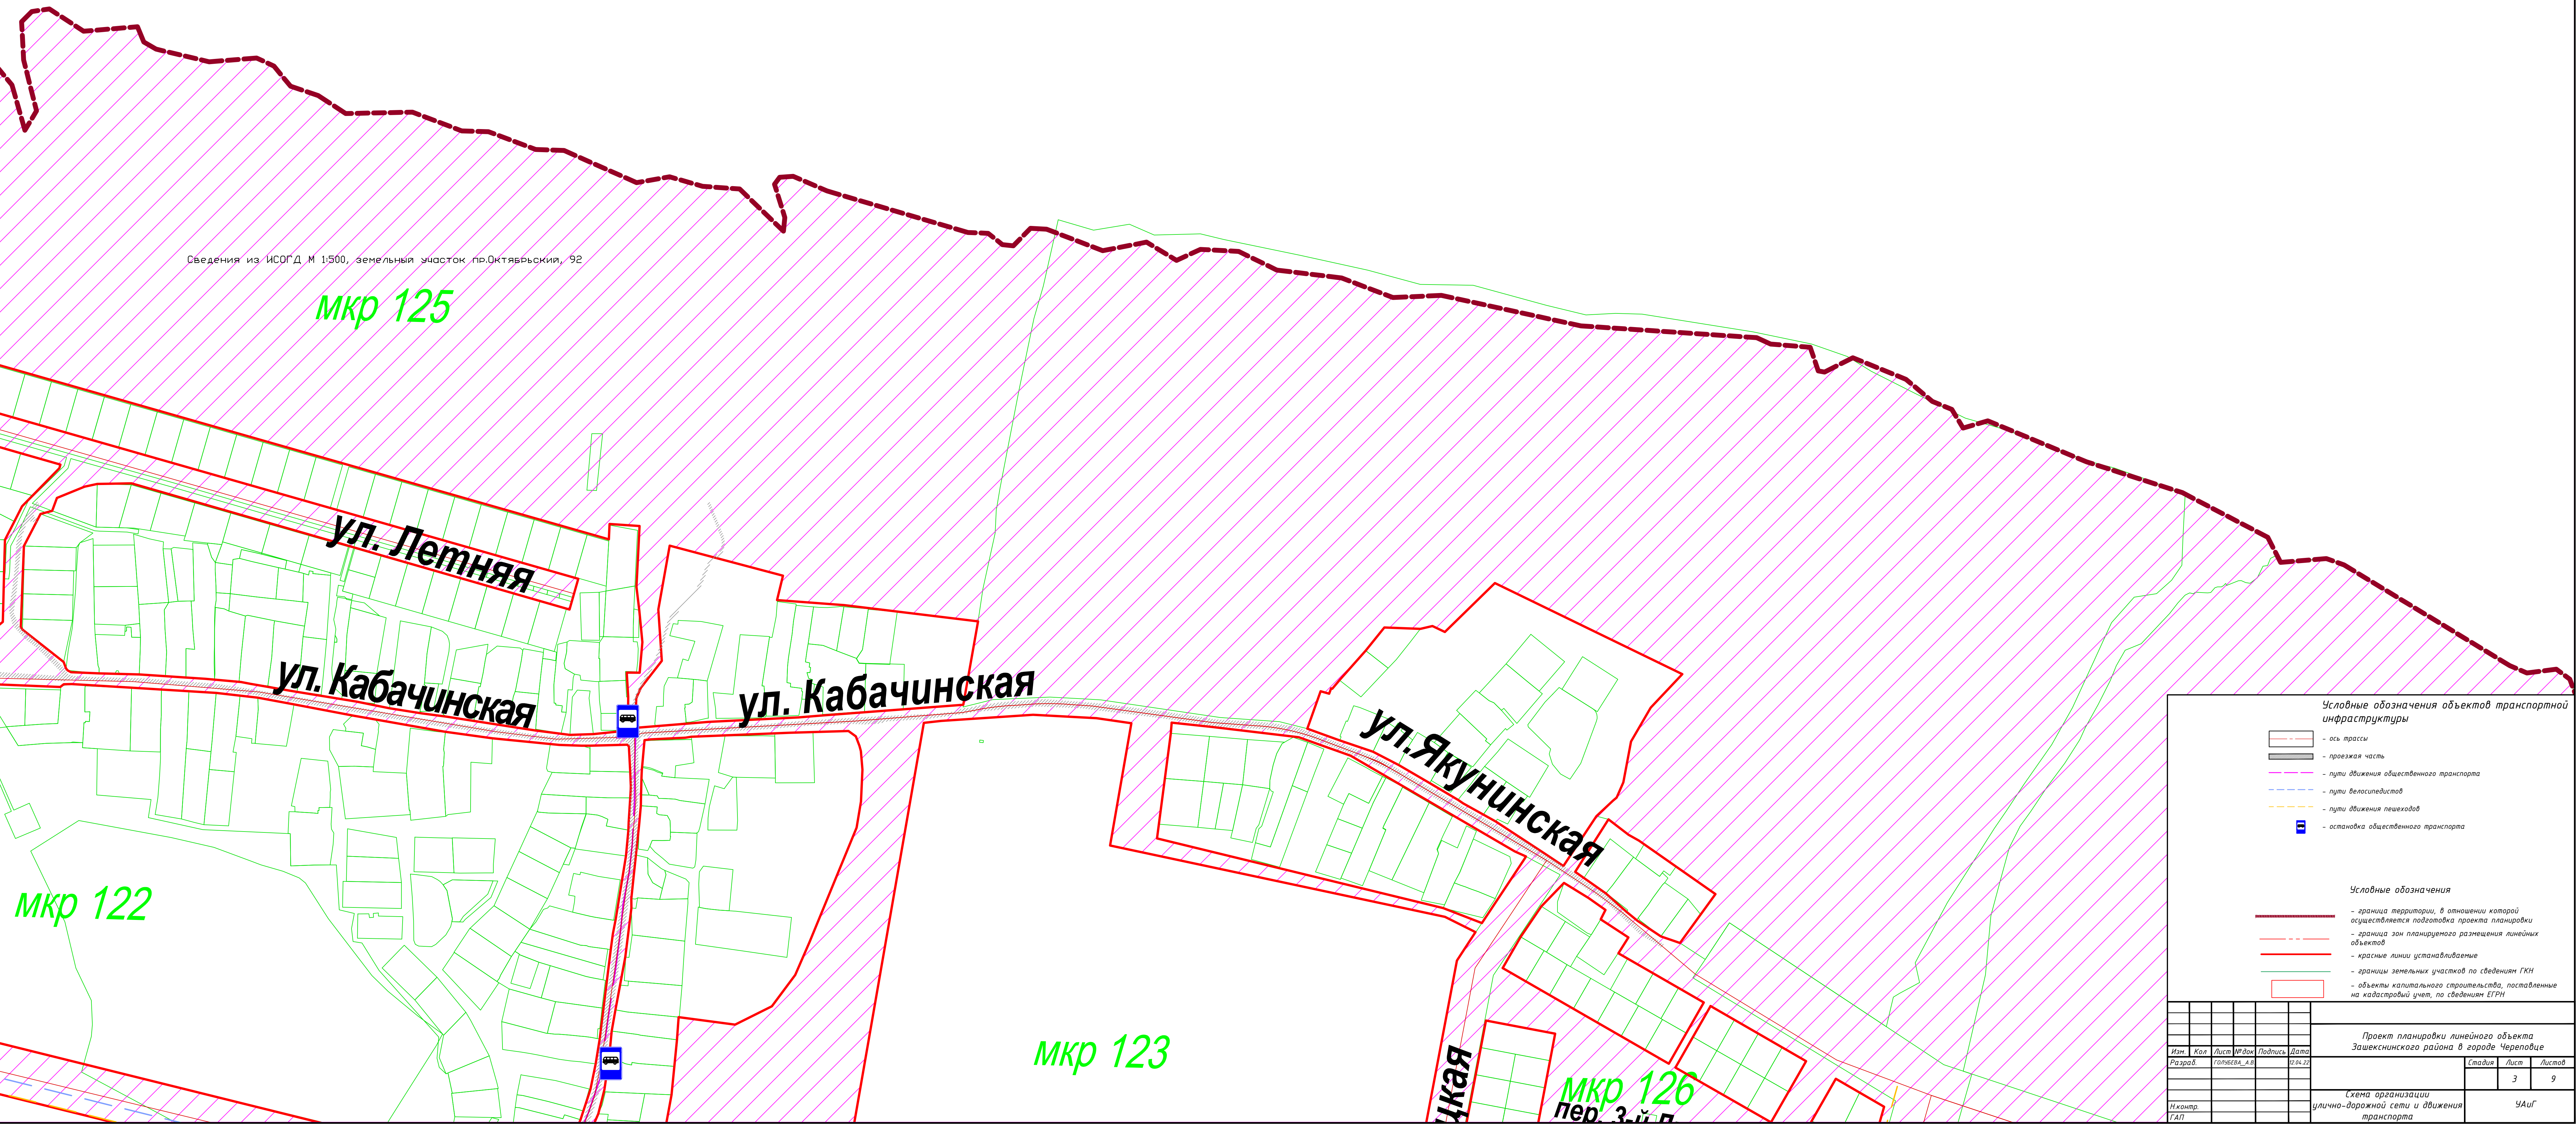

Сведения из КОСГД № 1:500, земельный участок пр.Октябрьский, 92

Обзорный лист чертежей

1	2	3
4	5	6
7	8	9

Условные обозначения объектов транспортной инфраструктуры

ось трассы

проезжая часть

пути движения общественного транспорта

пути велосипедистов

пути движения пешеходов

остановки общественного транспорта

Условные обозначения

граница территории, в отношении которой осуществляется подготовка проекта планировки


граница зон планируемого размещения линейных объектов


красные линии установливание

границы земельных участков по сведениям ГКИ

объекты капитального строительства, поставленные на кадастровый учет, по сведениям ЕГРН

Проект планировки линейного объекта				
Завьякского района в городе Череповце				
Изм.	Кол.	Лист	Форм.	Дата
Разраб.	Голосев.	Лист	Форм.	Дата
		Страна	Лист	Лист
		4	9	
Исполн.		Схема организации		УАИ
ГАП		улично-дорожной сети и движения транспорта		

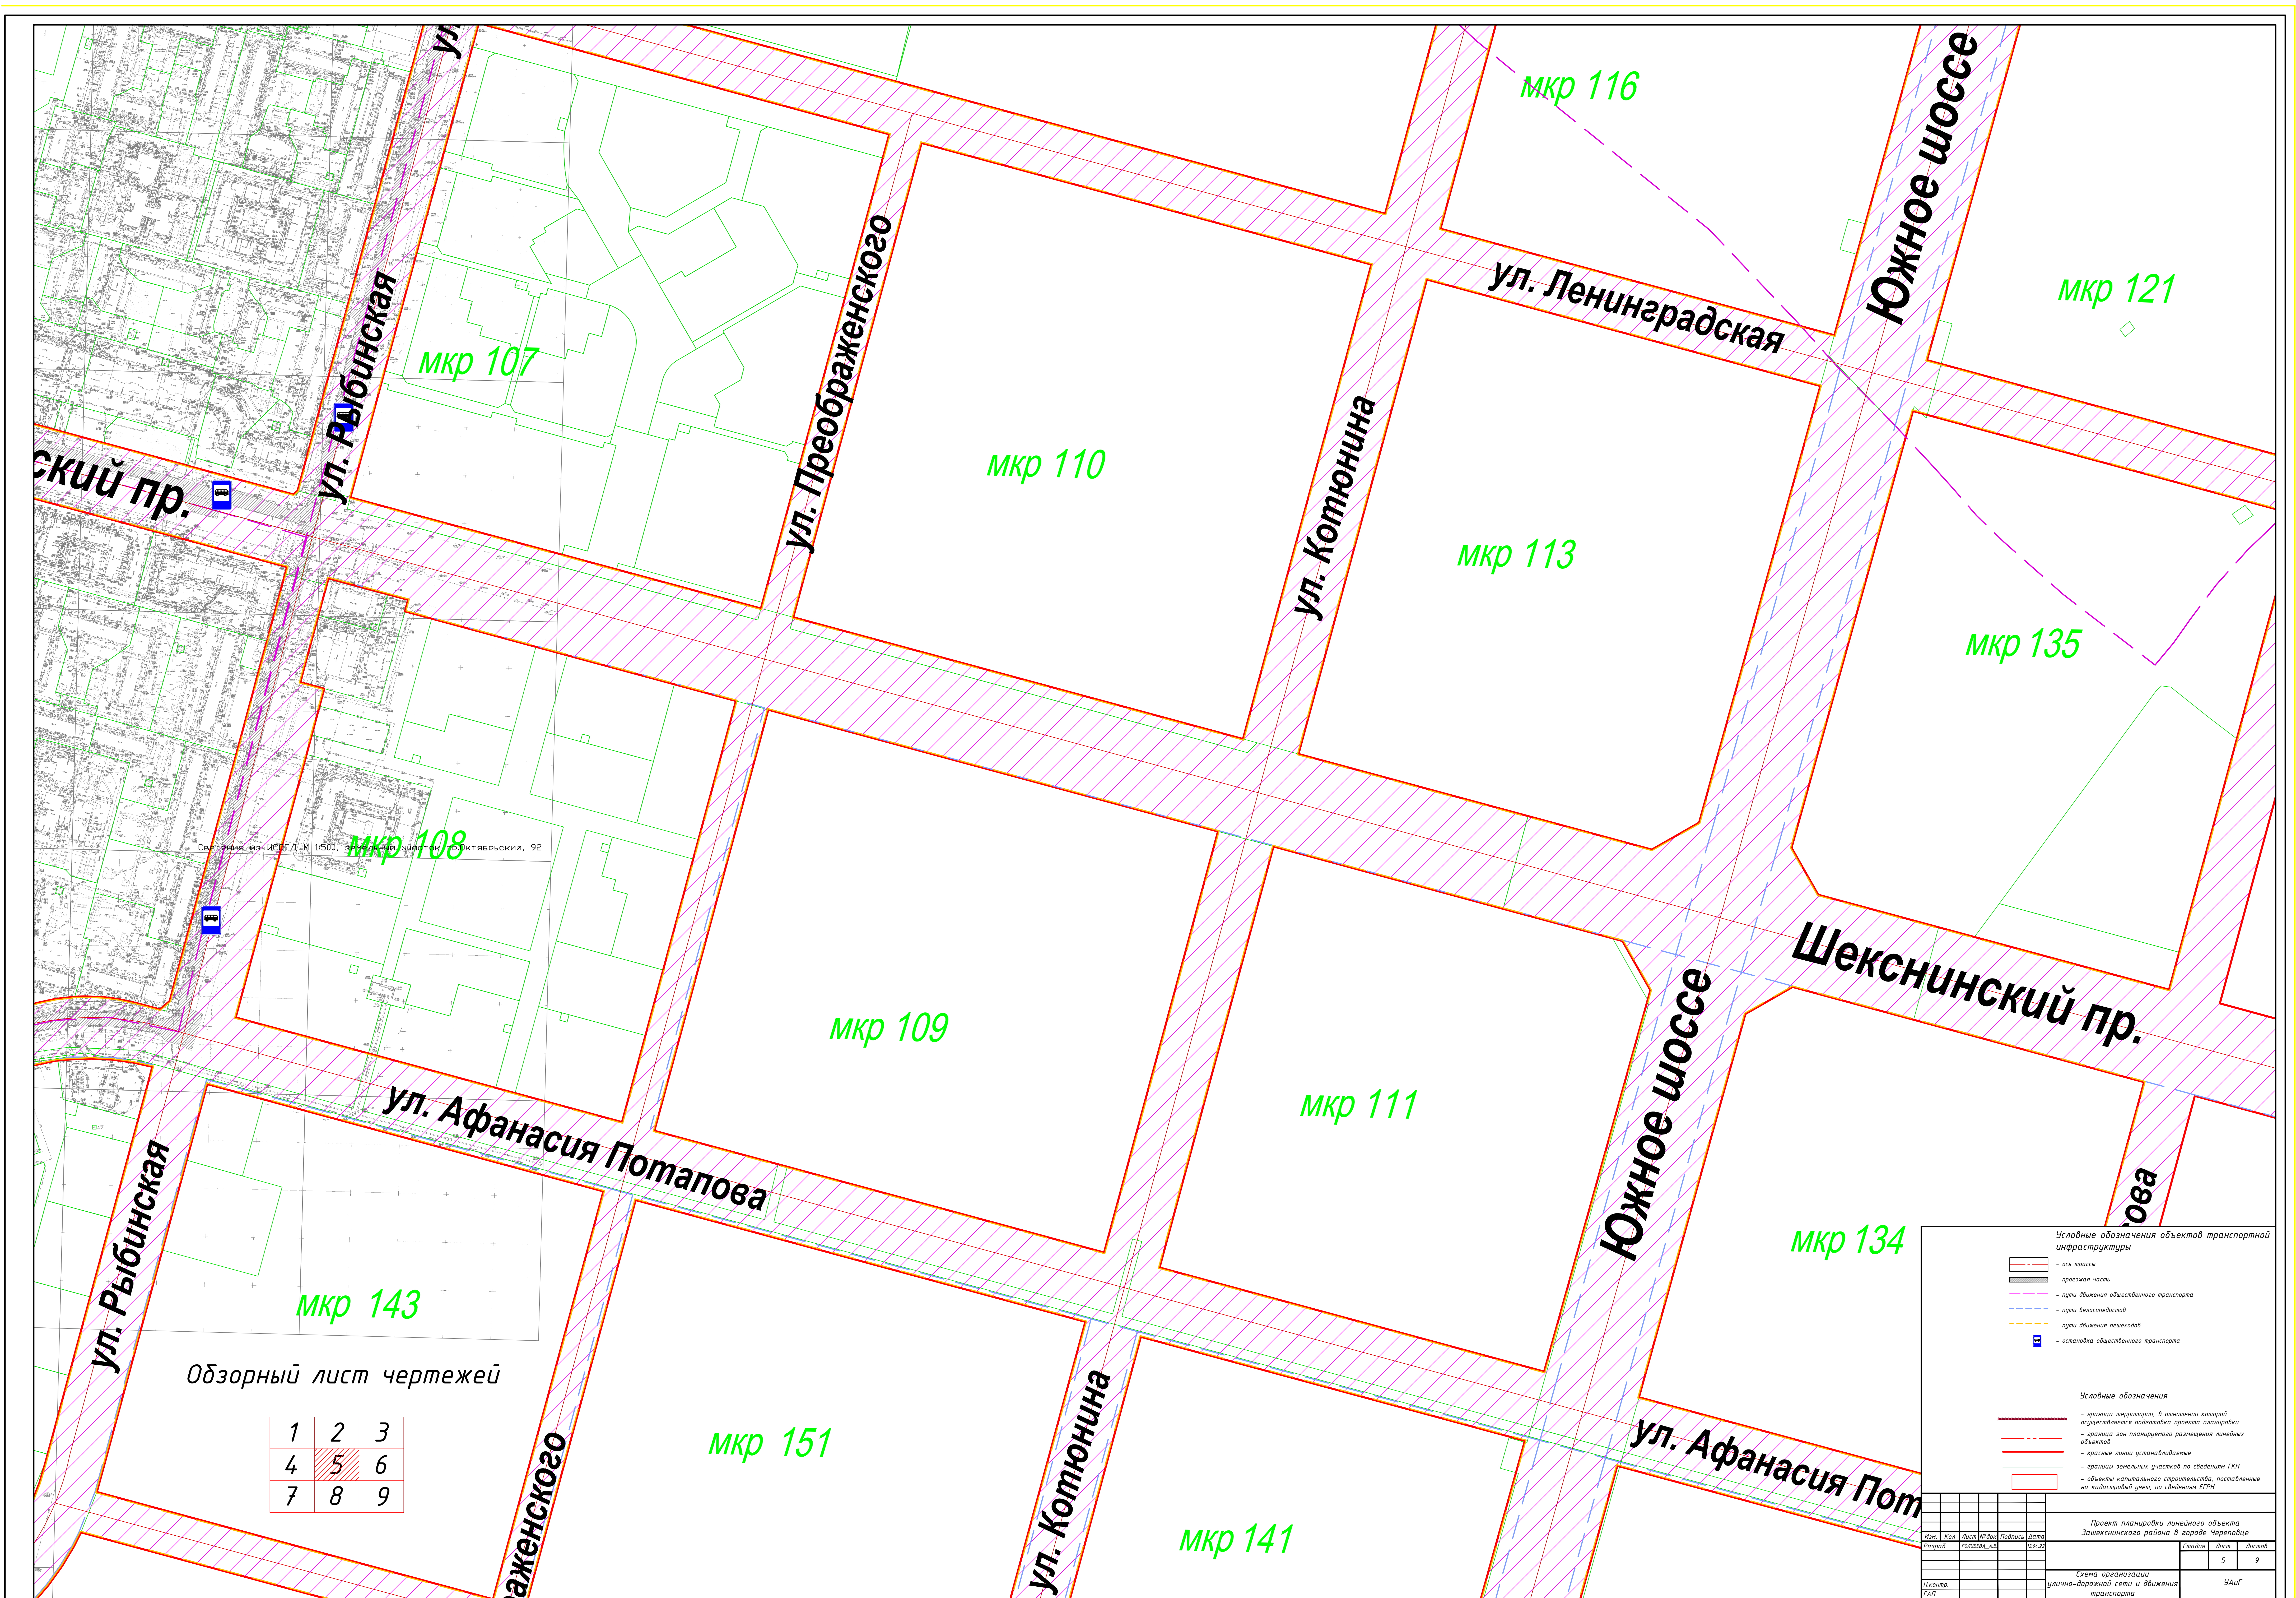

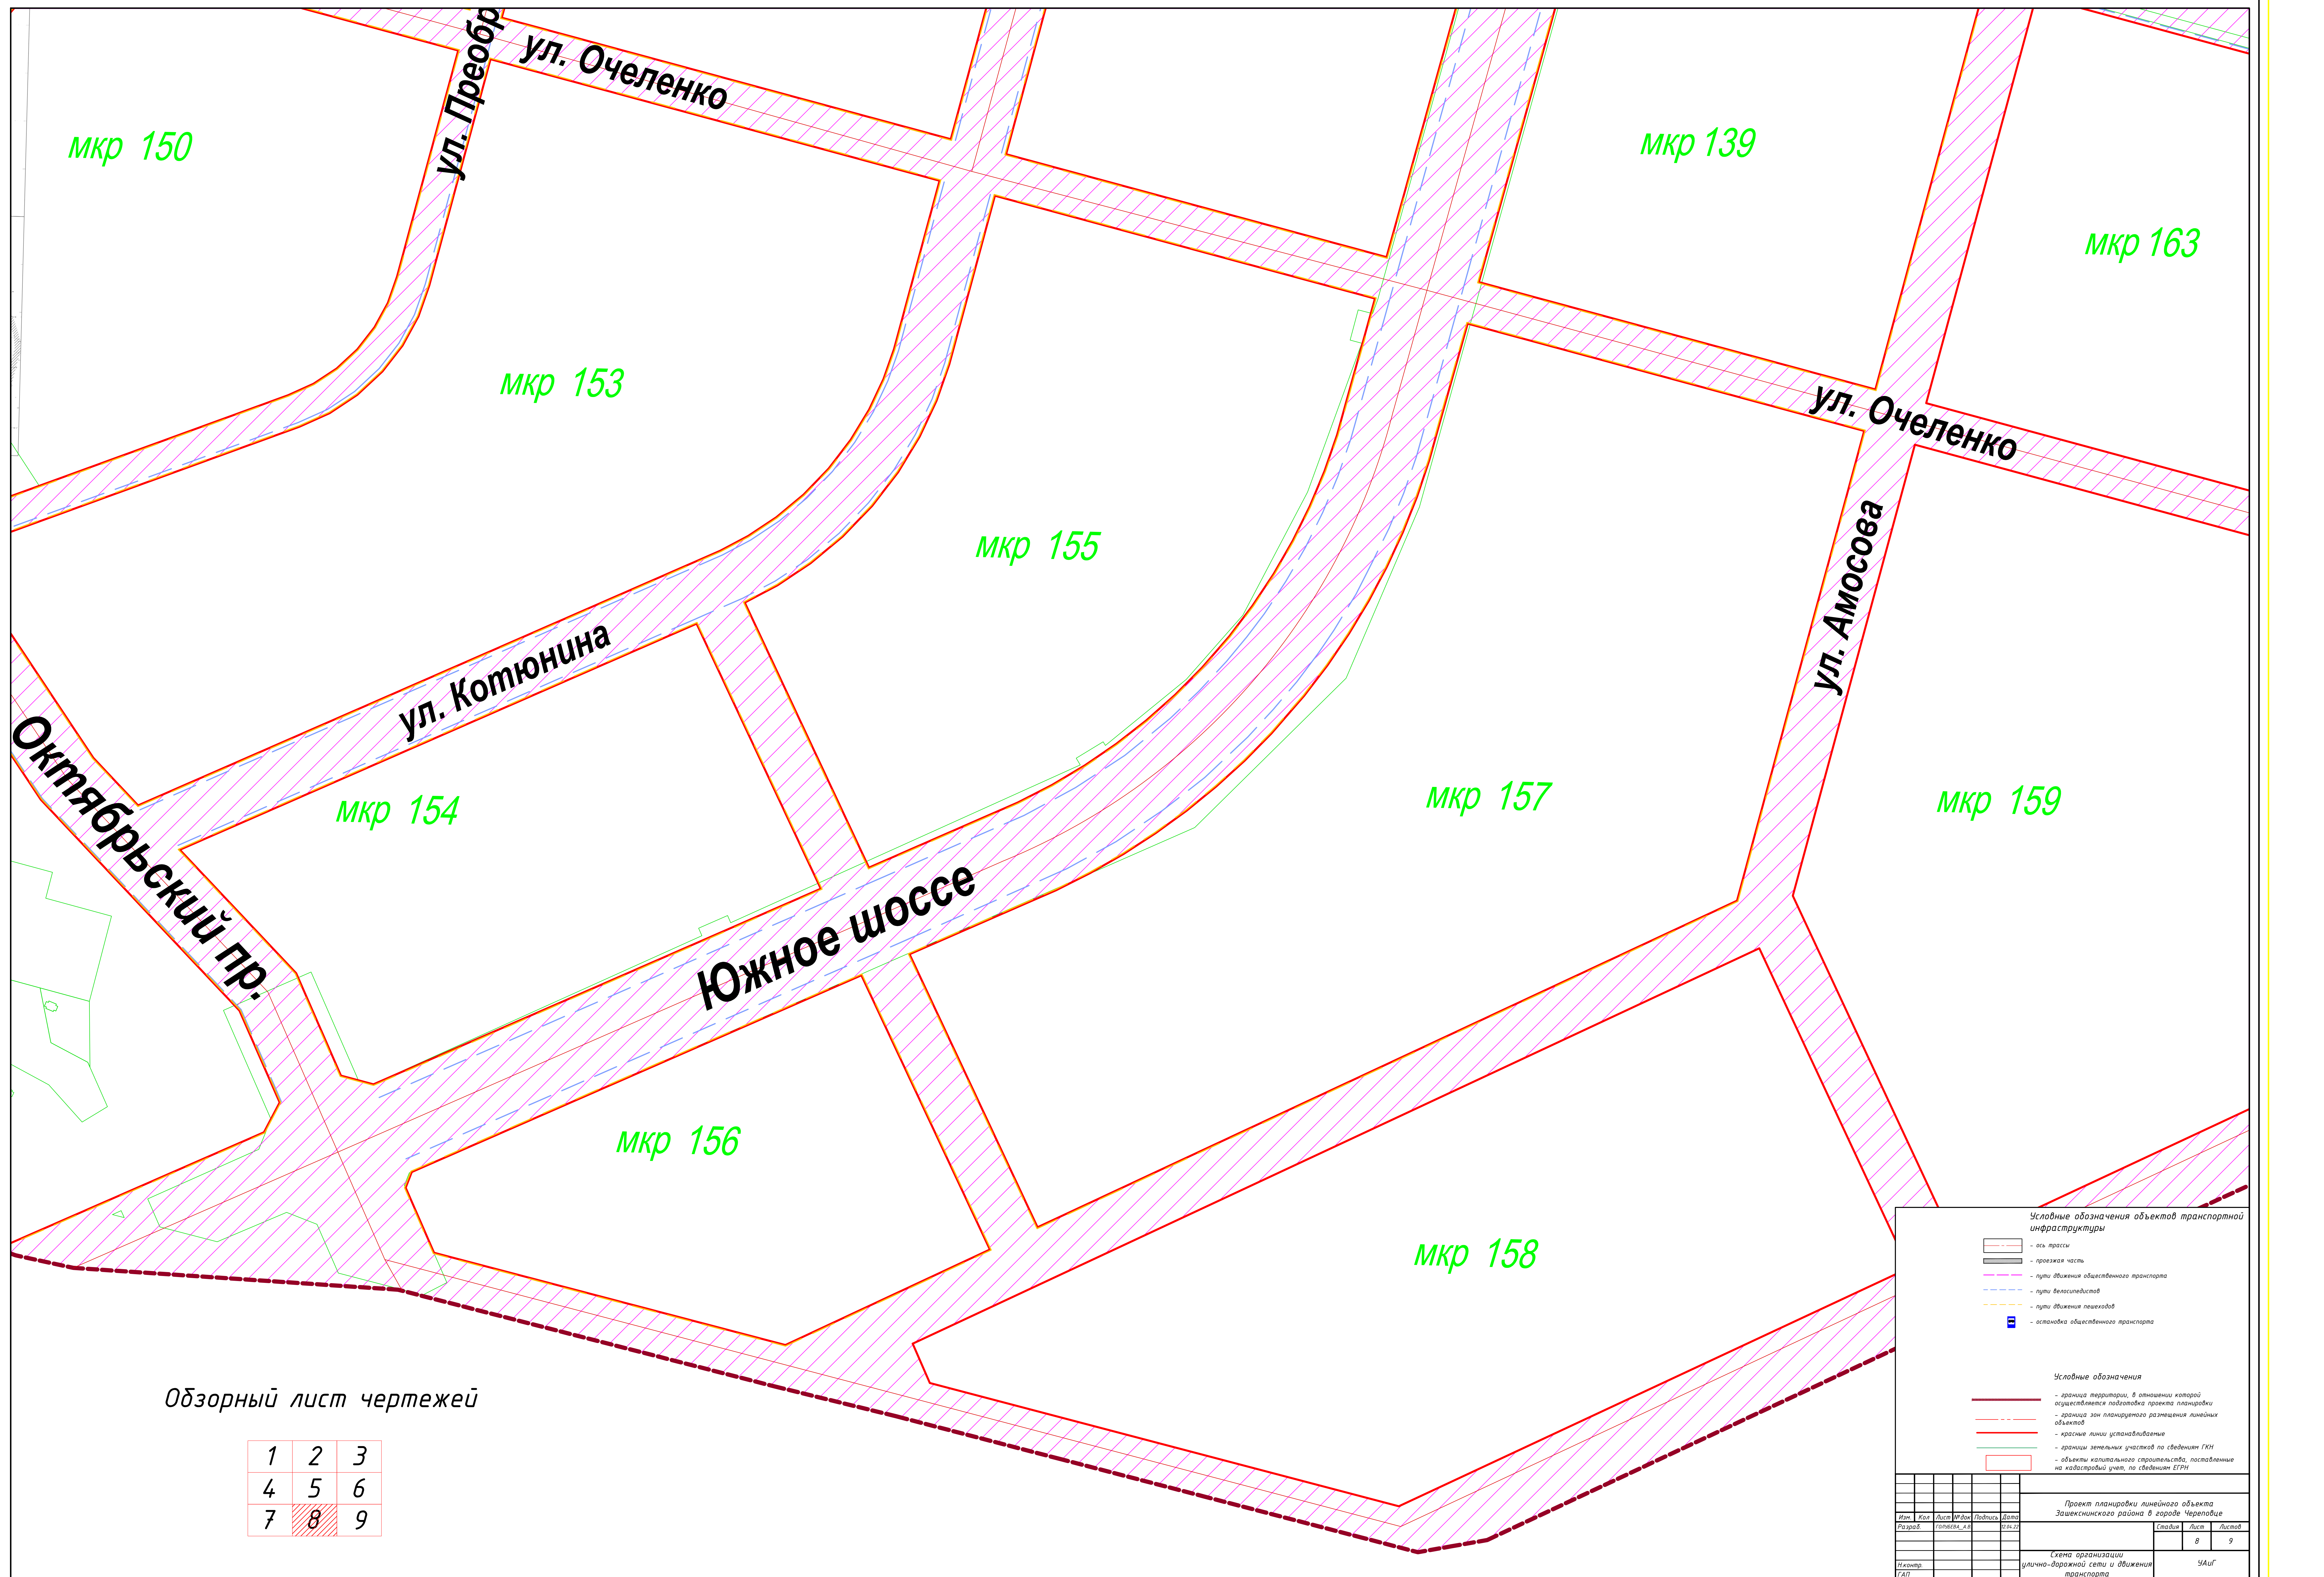

Обзорный лист чертежей

1	2	3
4	5	6
7	8	9


Условные обозначения объектов транспортной инфраструктуры

- ось трассы
- проезжая часть
- пути движения общественного транспорта
- пути велосипедистов
- пути движения пешеходов
- остановки общественного транспорта

Условные обозначения

- граница территории, в отношении которой осуществляется подготовка проекта планировки
- граница зон планируемого размещения линейных объектов
- красные линии установления
- границы земельных участков по сведениям ГКИ
- объекты капитального строительства, поставленные на кадастровый учет, по сведениям ЕГРН

Изм.	Кол.	Лист	Итого	Подпись	Дата	Проект планировки линейного объекта Зашечкинского района в городе Череповце		
Разраб.	Генерал	Лист	Итого	Подпись	Дата	Страница	Лист	Листов
							8	9
Исполн.	ГАП					Схема организации улично-дорожной сети и движения транспорта		
						УАиГ		

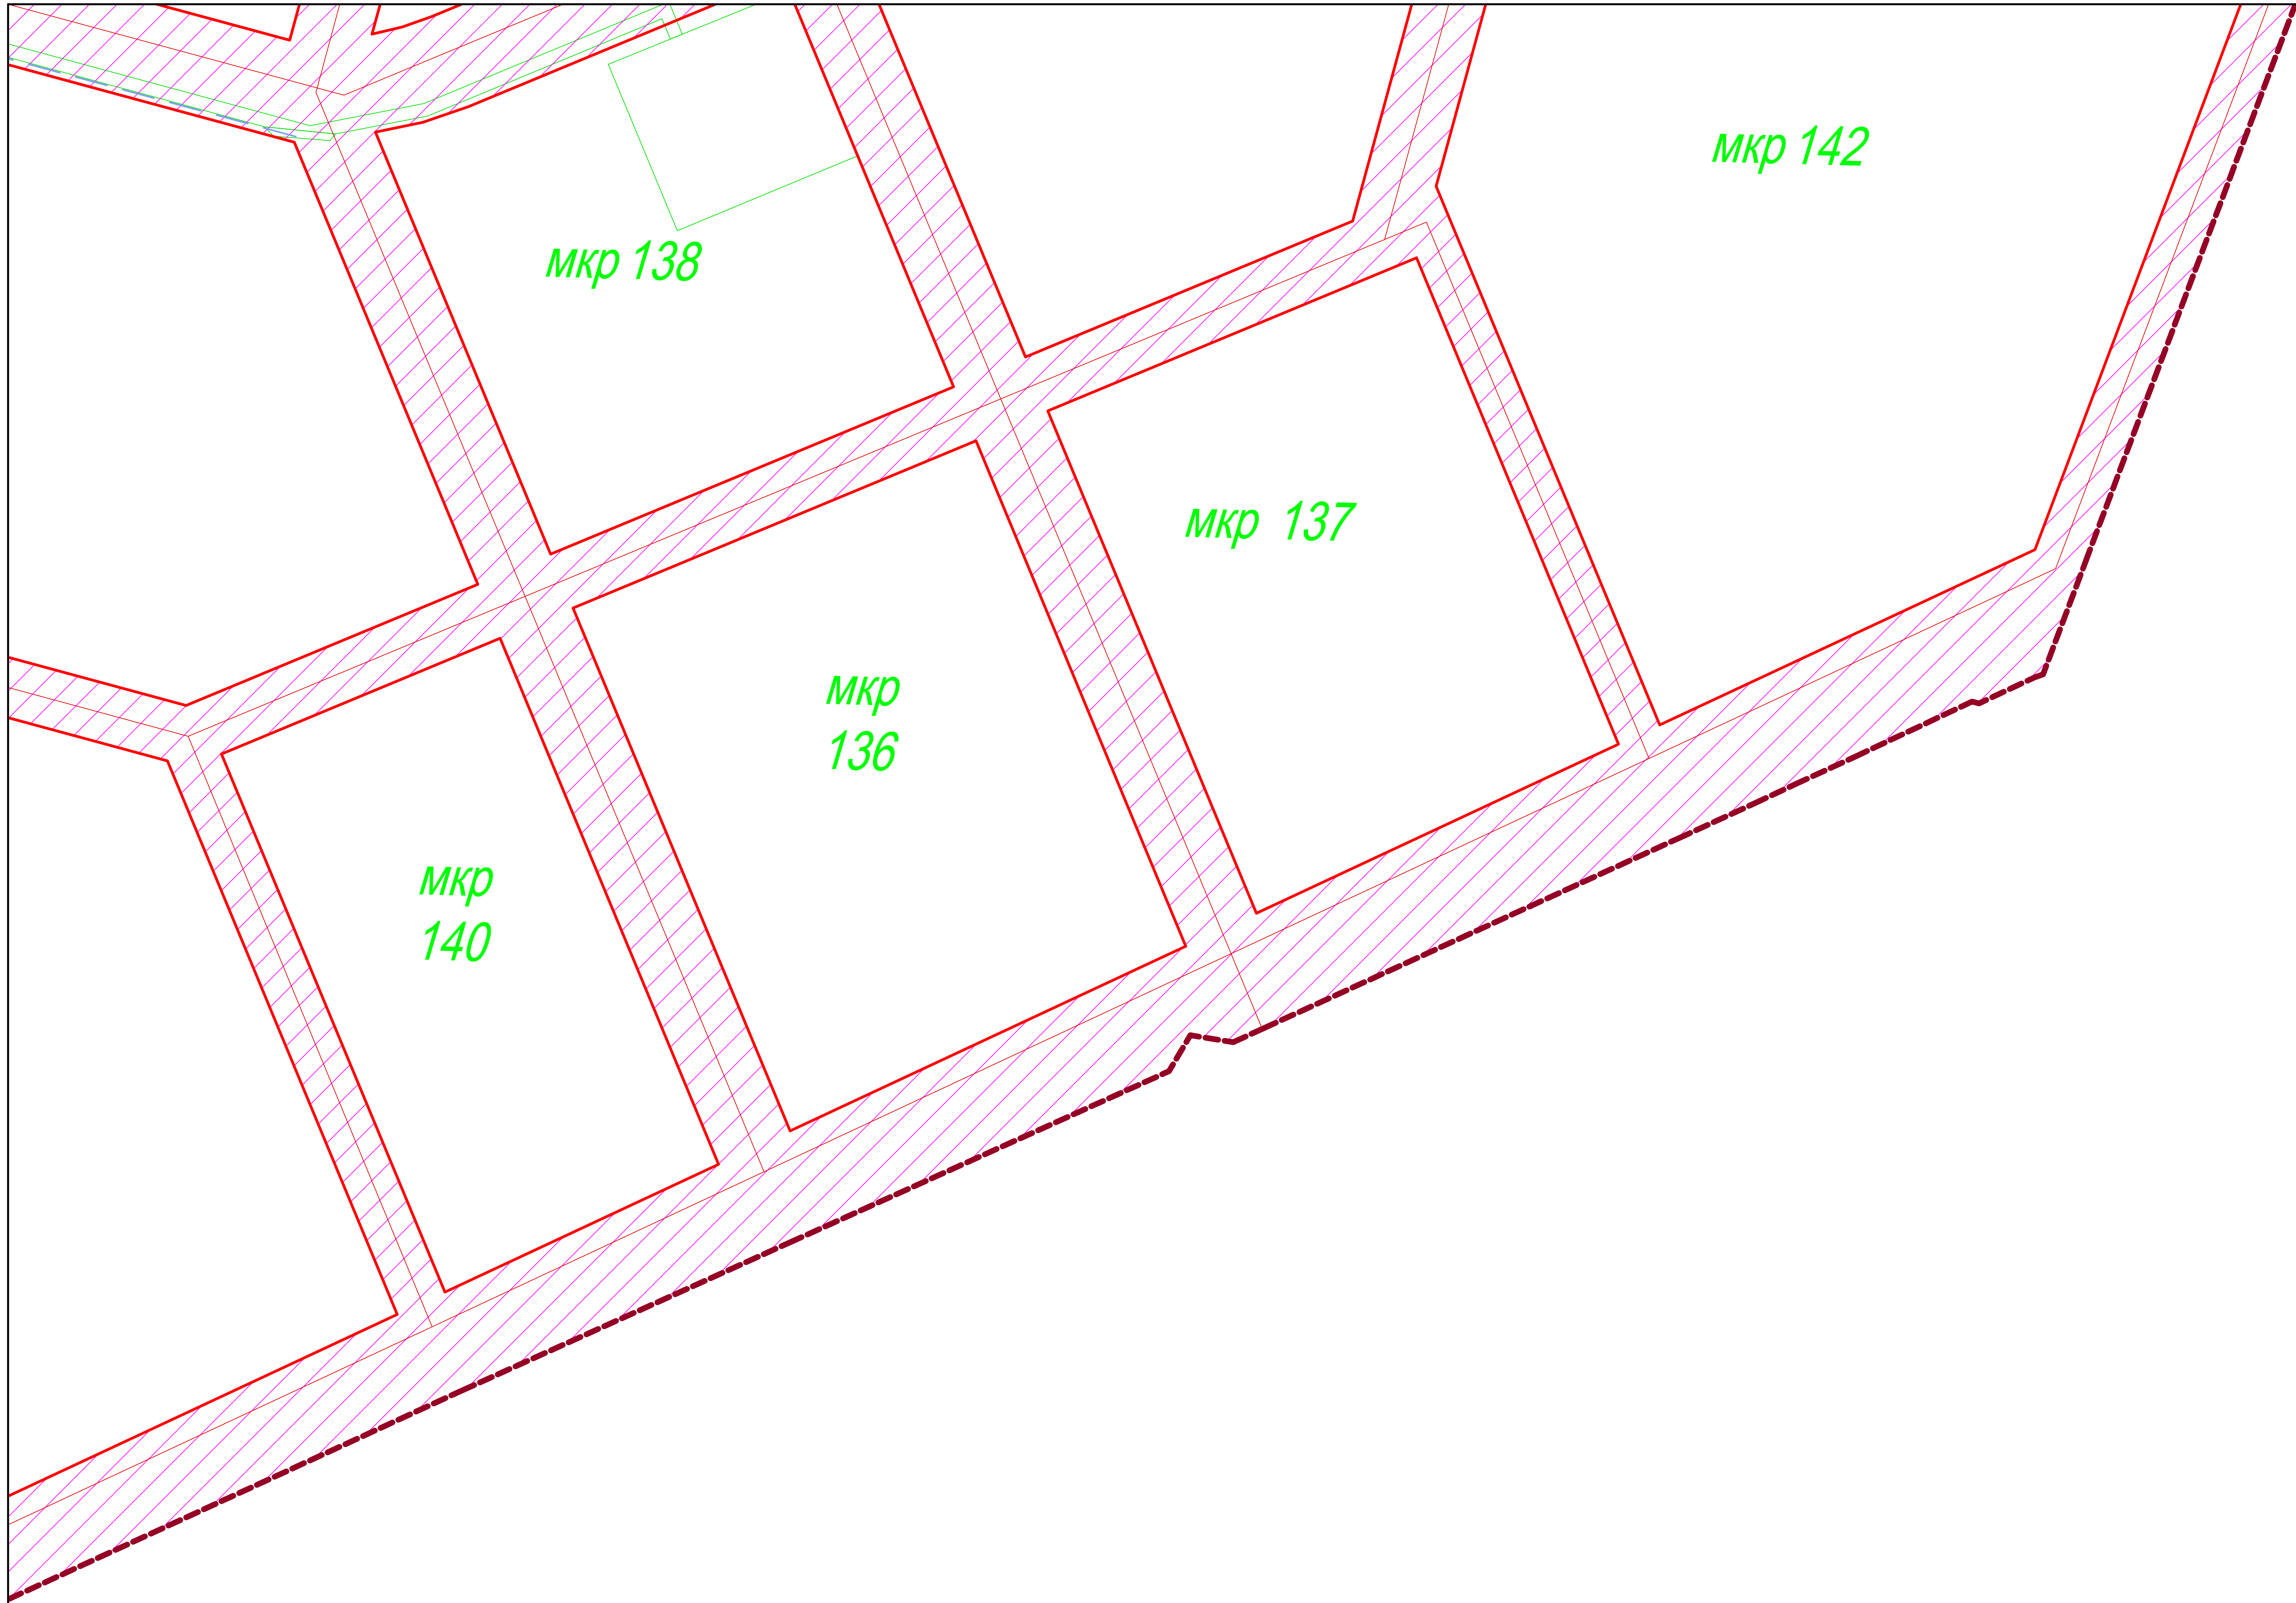

Обзорный лист чертежей

1	2	3
4	5	6
7	8	9

Условные обозначения объектов транспортной инфраструктуры

- ось трассы
- проезжая часть
- пути движения общественного транспорта
- пути велосипедистов
- пути движения пешеходов
- остановка общественного транспорта

Условные обозначения

- граница территории, в отношении которой осуществляется подготовка проекта планировки
- граница зон планируемого размещения линейных объектов
- красные линии установления
- границы земельных участков по сведениям ГКИ
- объекты капитального строительства, поставленные на кадастровый учет, по сведениям ЕГРН

						Проект планировки линейного объекта Защексинского района в городе Череповце		
Изм.	Кол.	Лист	Итого	Подпись	Дата	Стация	Лист	Листов
Разраб.							9	9
						Схема организации улично-дорожной сети и движения транспорта		
И.контр.						УАиГ		
ГАП								