



Тип 1
(основной проезд)

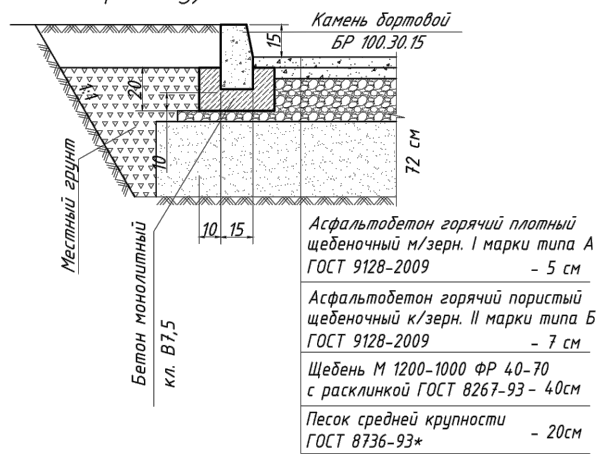


Тип 3
(Газон)

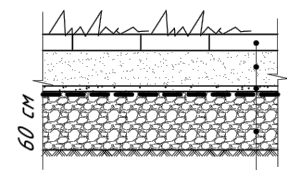

- Газонная бетонная решетка 60x40x10 см с заполнением растительным грунтом для посева трав - 10 см
- Грунт растительный - 15 см
- Песок мелкий природный - 5 см
- Геотекстиль 400
- Песчано-гравийная смесь природная ГОСТ 23735-79 - 30 см
- Уплотненный грунт

Тип 2
(тротуар, велослорожка)

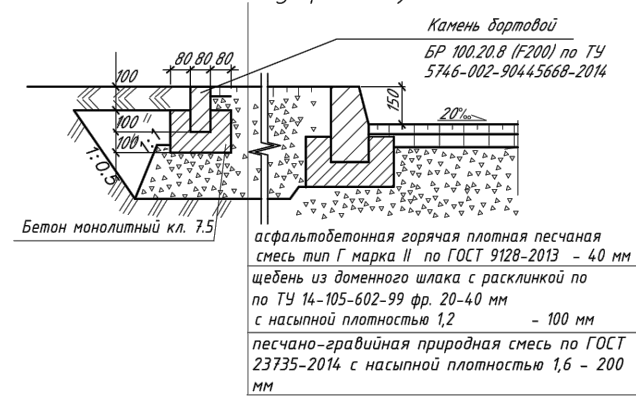

Инв.Н. Подписать и датировать

					Проект планировки линейного объекта Зашекнинского р-на в городе Череповце			
Изм.	Кол	Лист	№ док	Подпись	Дата	Стадия	Лист	Листов
Разраб.		ГОЛУБЕВА_А.В.			12.04.22		11	11
Инв.Н. Подписать и датировать					Конструктив покрытий			
ГАП								

35:21:0502004

обходная дорога

35:21:0502003

Обзорный лист чертежей

1	2	3
4	5	6
7	8	9

Октябрьский пр.

35:21:0501003

ул. Раахе

ул. Ленинградская

ул. Матуринская

ул. Батюшкова

ул. Батюшкова

ул. Раахе

ул. Речников

35:21:0501001

35:21:0501004

- Условные обозначения
- граница территории, в отношении которой осуществляется подготовка проекта планировки территории
 - граница зон планировочного размещения линейных объектов
 - границы земельных участков по сведениям ГИП
 - номера кадастровых кварталов
 - границы кадастровых кварталов
 - объекты капитального строительства, расположенные на кадастровых участках, по сведениям ЕГРН
 - водооградная зона
 - проектная защитная зона
 - ориентировочная граница зон с особыми условиями использования территорий, подлежащих установлению в связи с размещением линейных объектов (санитарной разрыв от железнодорожных путей)
 - проекционная территория
 - санитарно-защитная зона по объектам по сведениям ЕГРН
 - охранные зоны по сведениям государственной информации ЕГРН
 - ось профиля в красном цвете


Проект планировки линейного объекта									
Защекнинского района в городе Череповце									
Изм.	Доп.	Лист	ИЗД	Подпись	Дата	Свой		Лист	Листов
Разреш.	Проектный №	№	№	№	№			1	9
Исполн.								УАИг	
ГАП									

№	И.П.И.	Л.И.И.	С.И.И.
1			
2			
3			
4			
5			
6			
7			
8			
9			

35:21:0504002

35:21:0504005

35:21:0504004

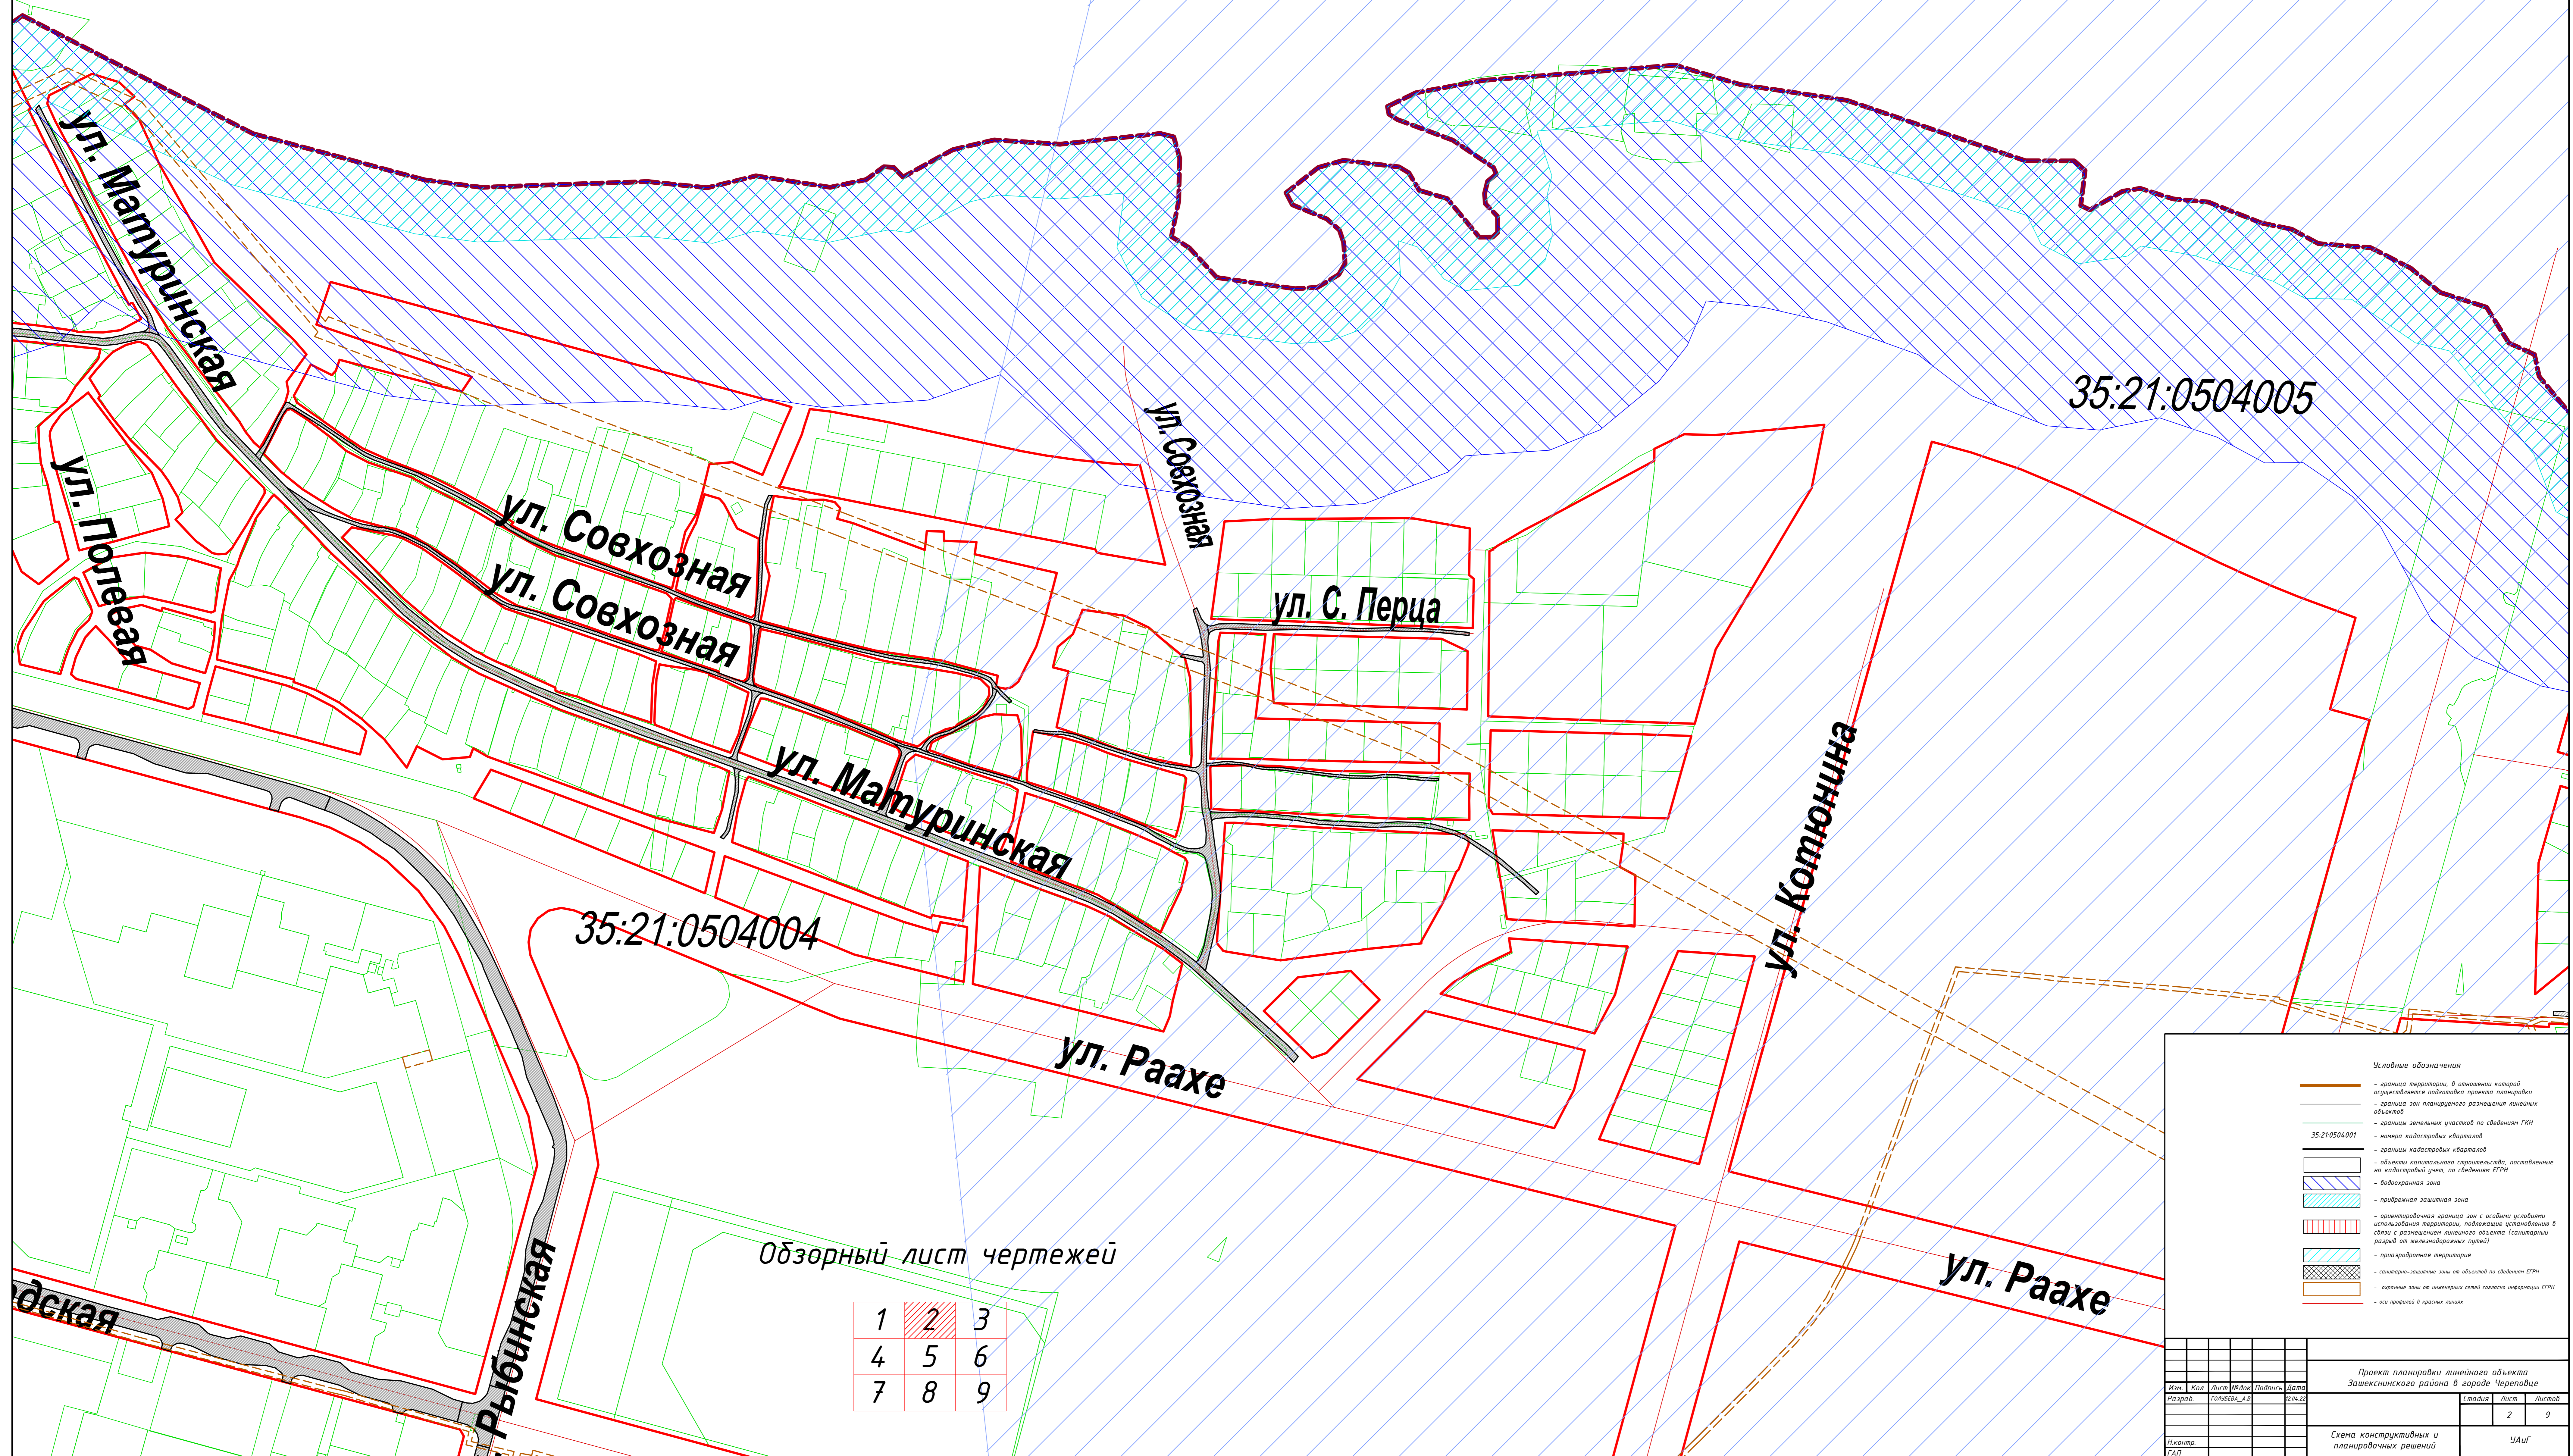

Обзорный лист чертежей

1	2	3
4	5	6
7	8	9

Условные обозначения

- границы территории, в отношении которой осуществляется подготовка проекта планировки
- границы зон планируемого размещения линейных объектов
- границы земельных участков по сведениям ЕКН
- номера кадастровых кварталов
- границы кадастровых кварталов
- объекты капитального строительства, расположенные на кадастровом учете по сведениям ЕГРН
- видоизменяемая зона
- проектная защитная зона
- архитектурная граница зон с особыми условиями использования территории, подлежащих установлению в связи с размещением линейного объекта (санитарный разрыв от железнодорожных путей)
- разрабатываемая территория
- санитарно-защитная зона от объектов по сведениям ЕГРН
- оронная зона для информации о сетевой инфраструктуре ЕГРН
- ось профинансирования территории

Исполн.	С.И.И.	Л.И.И.	М.И.И.	В.И.И.	Д.И.И.
Разработчик	Г.И.И.	Т.И.И.	К.И.И.	Н.И.И.	З.И.И.

Проект планировки линейного объекта
Засехинского района в городе Череповце


Лист	2	Листов	9
------	---	--------	---

Схема конструктивных и планировочных решений

УАИГ

Обзорный лист чертежей


1	2	3
4	5	6
7	8	9

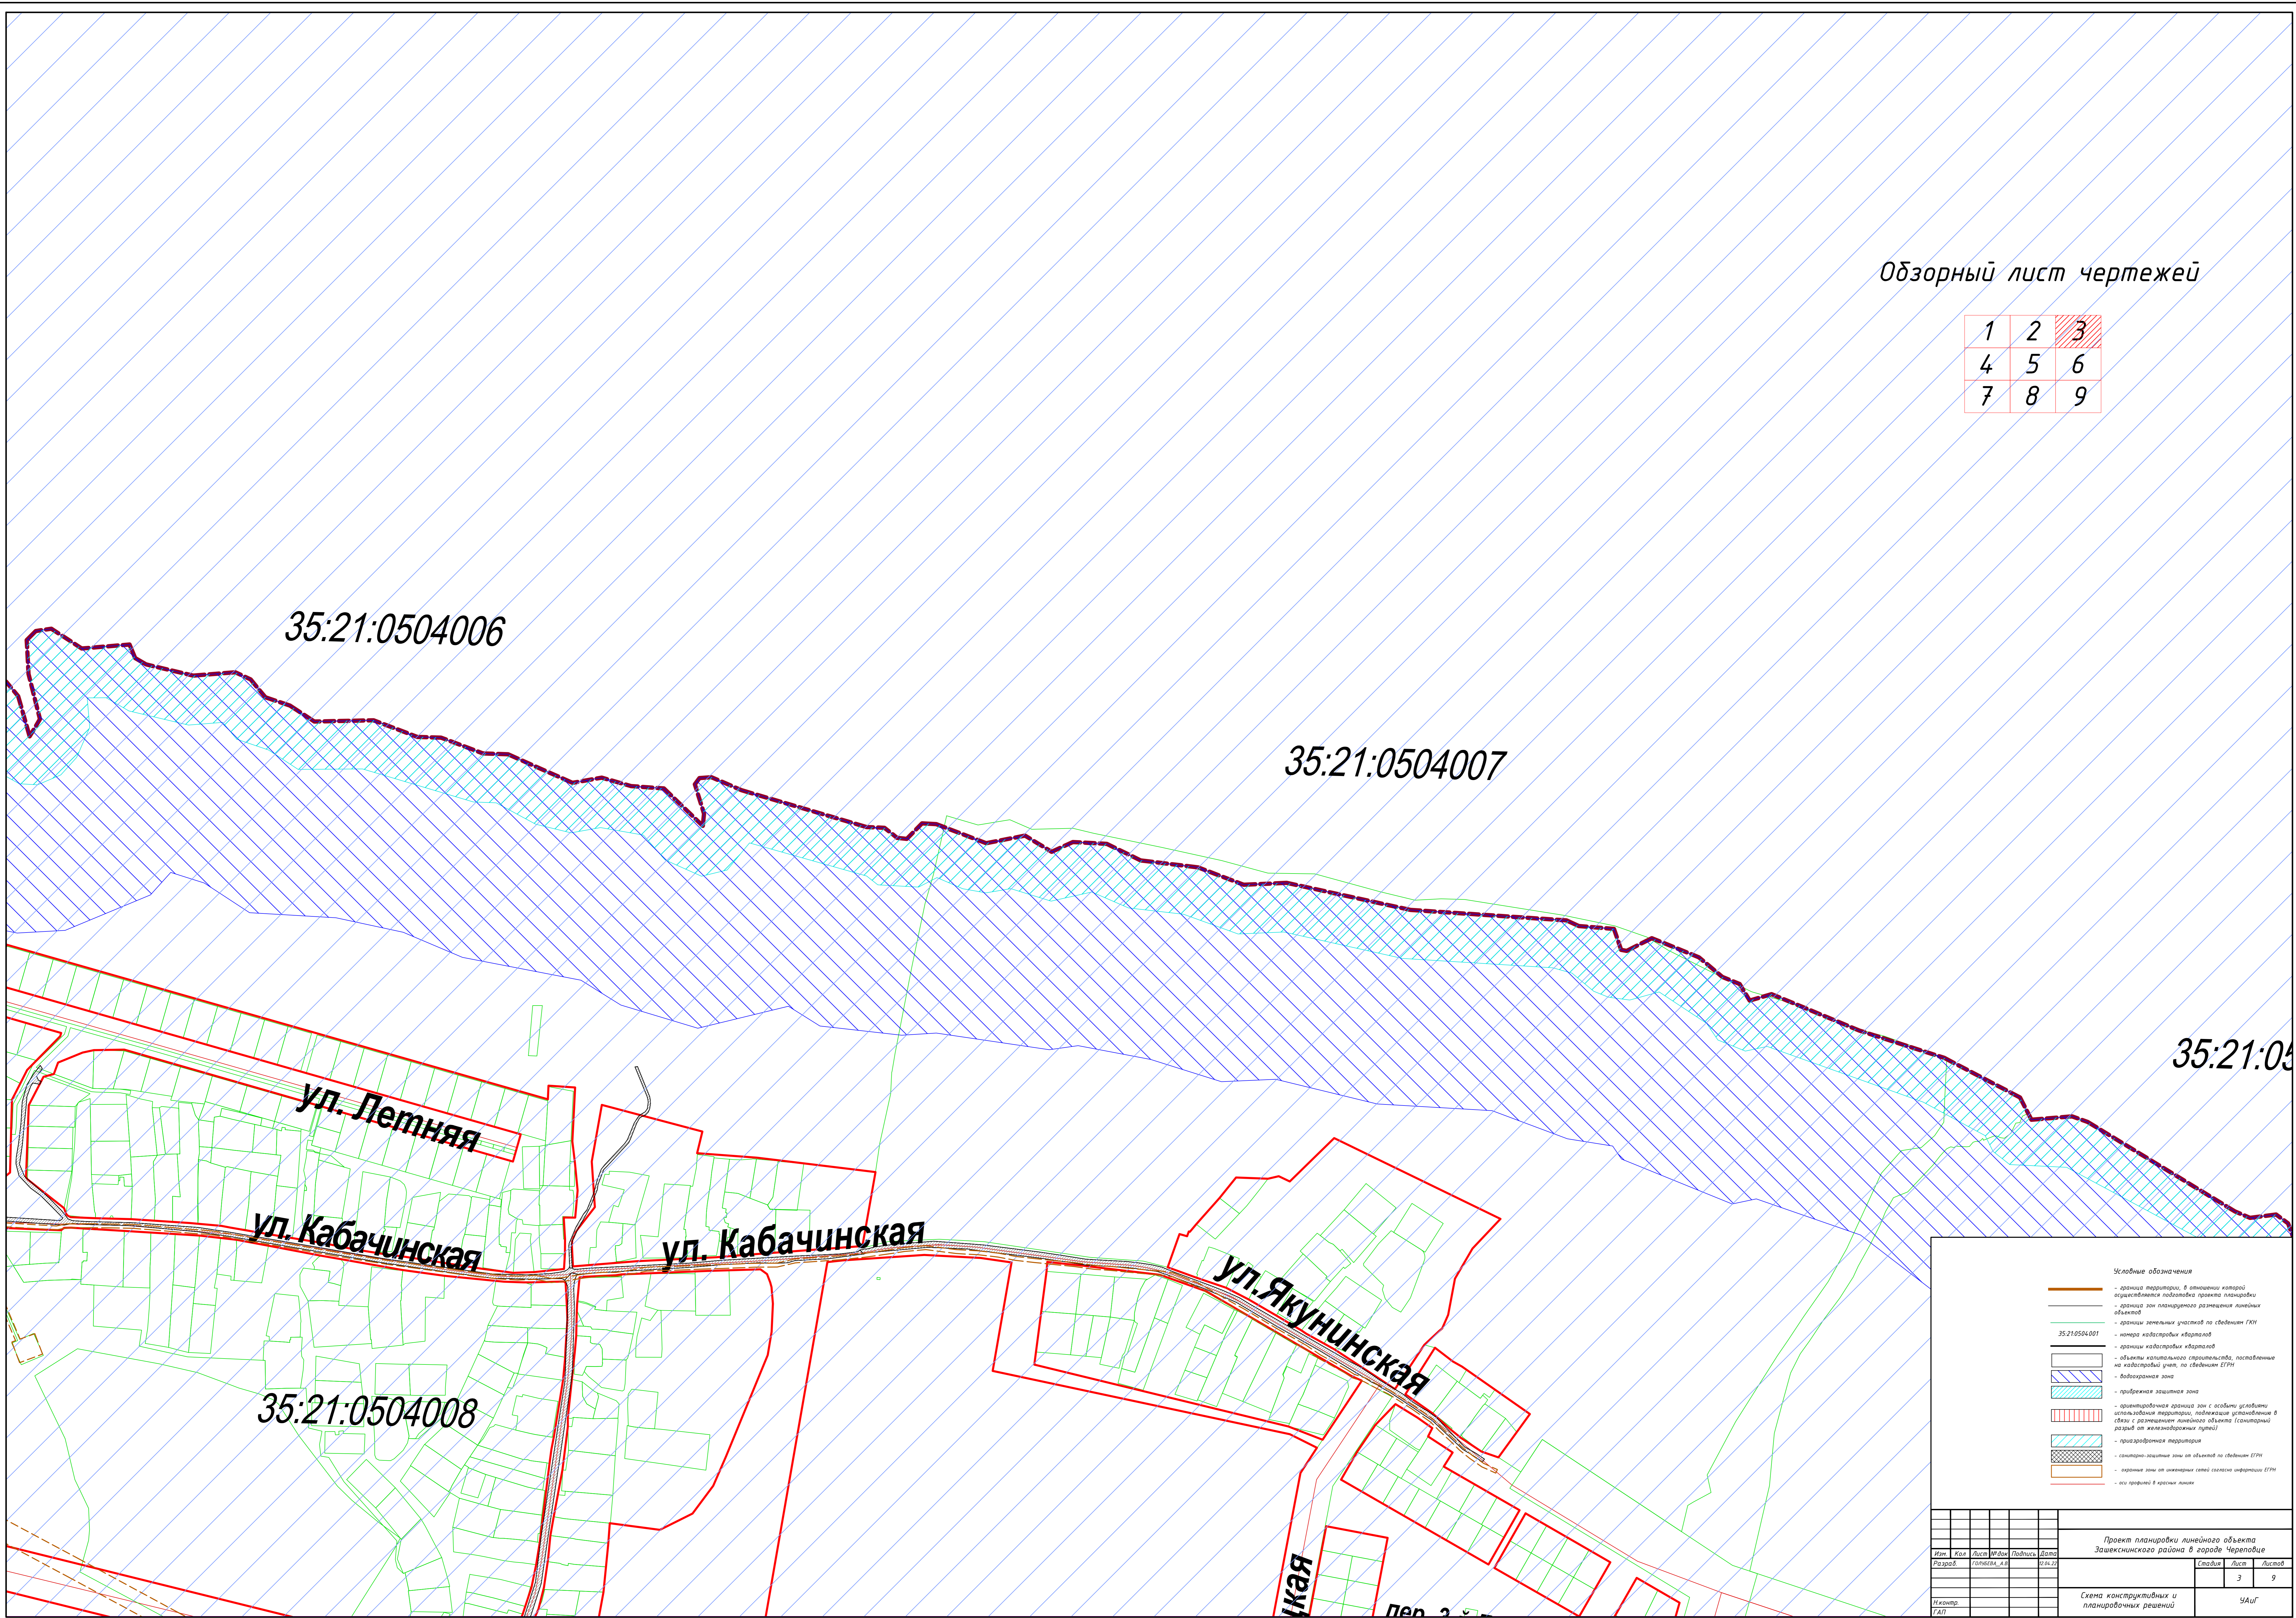

Условные обозначения

- граница территории, в отношении которой осуществляется подготовка документации
- граница зон территориального размещения линейных объектов
- границы земельных участков по сведениям ЕГН
- номера кадастровых кварталов
- границы кадастровых кварталов
- объекты капитального строительства, поставленные на кадастровый учет, по сведениям ЕГН
- водооградная зона
- прибрежная защитная зона
- ориентированная граница зон с особыми условиями использования территории, подлежащие установлению в связи с размещением линейного объекта (стандартиный разрыв от железнодорожных путей)
- придорожная территория
- санитарно-защитные зоны по сведениям ЕГН
- охраняемые зоны по информации сетей согласно информации ЕГН
- оси трассы в красной линии

Проект планировки линейного объекта					Зашекнинского района в городе Череповце		
Мас. разраб.	Кол. горады, л.п.	Листы (из к-та)	Листы (из к-та)	Дата (гг.кк.зз)	Стр.	Лист	Листов
						3	9
Исполн. ГАП						Схема конструктивных и планировочных решений	
						УАИГ	

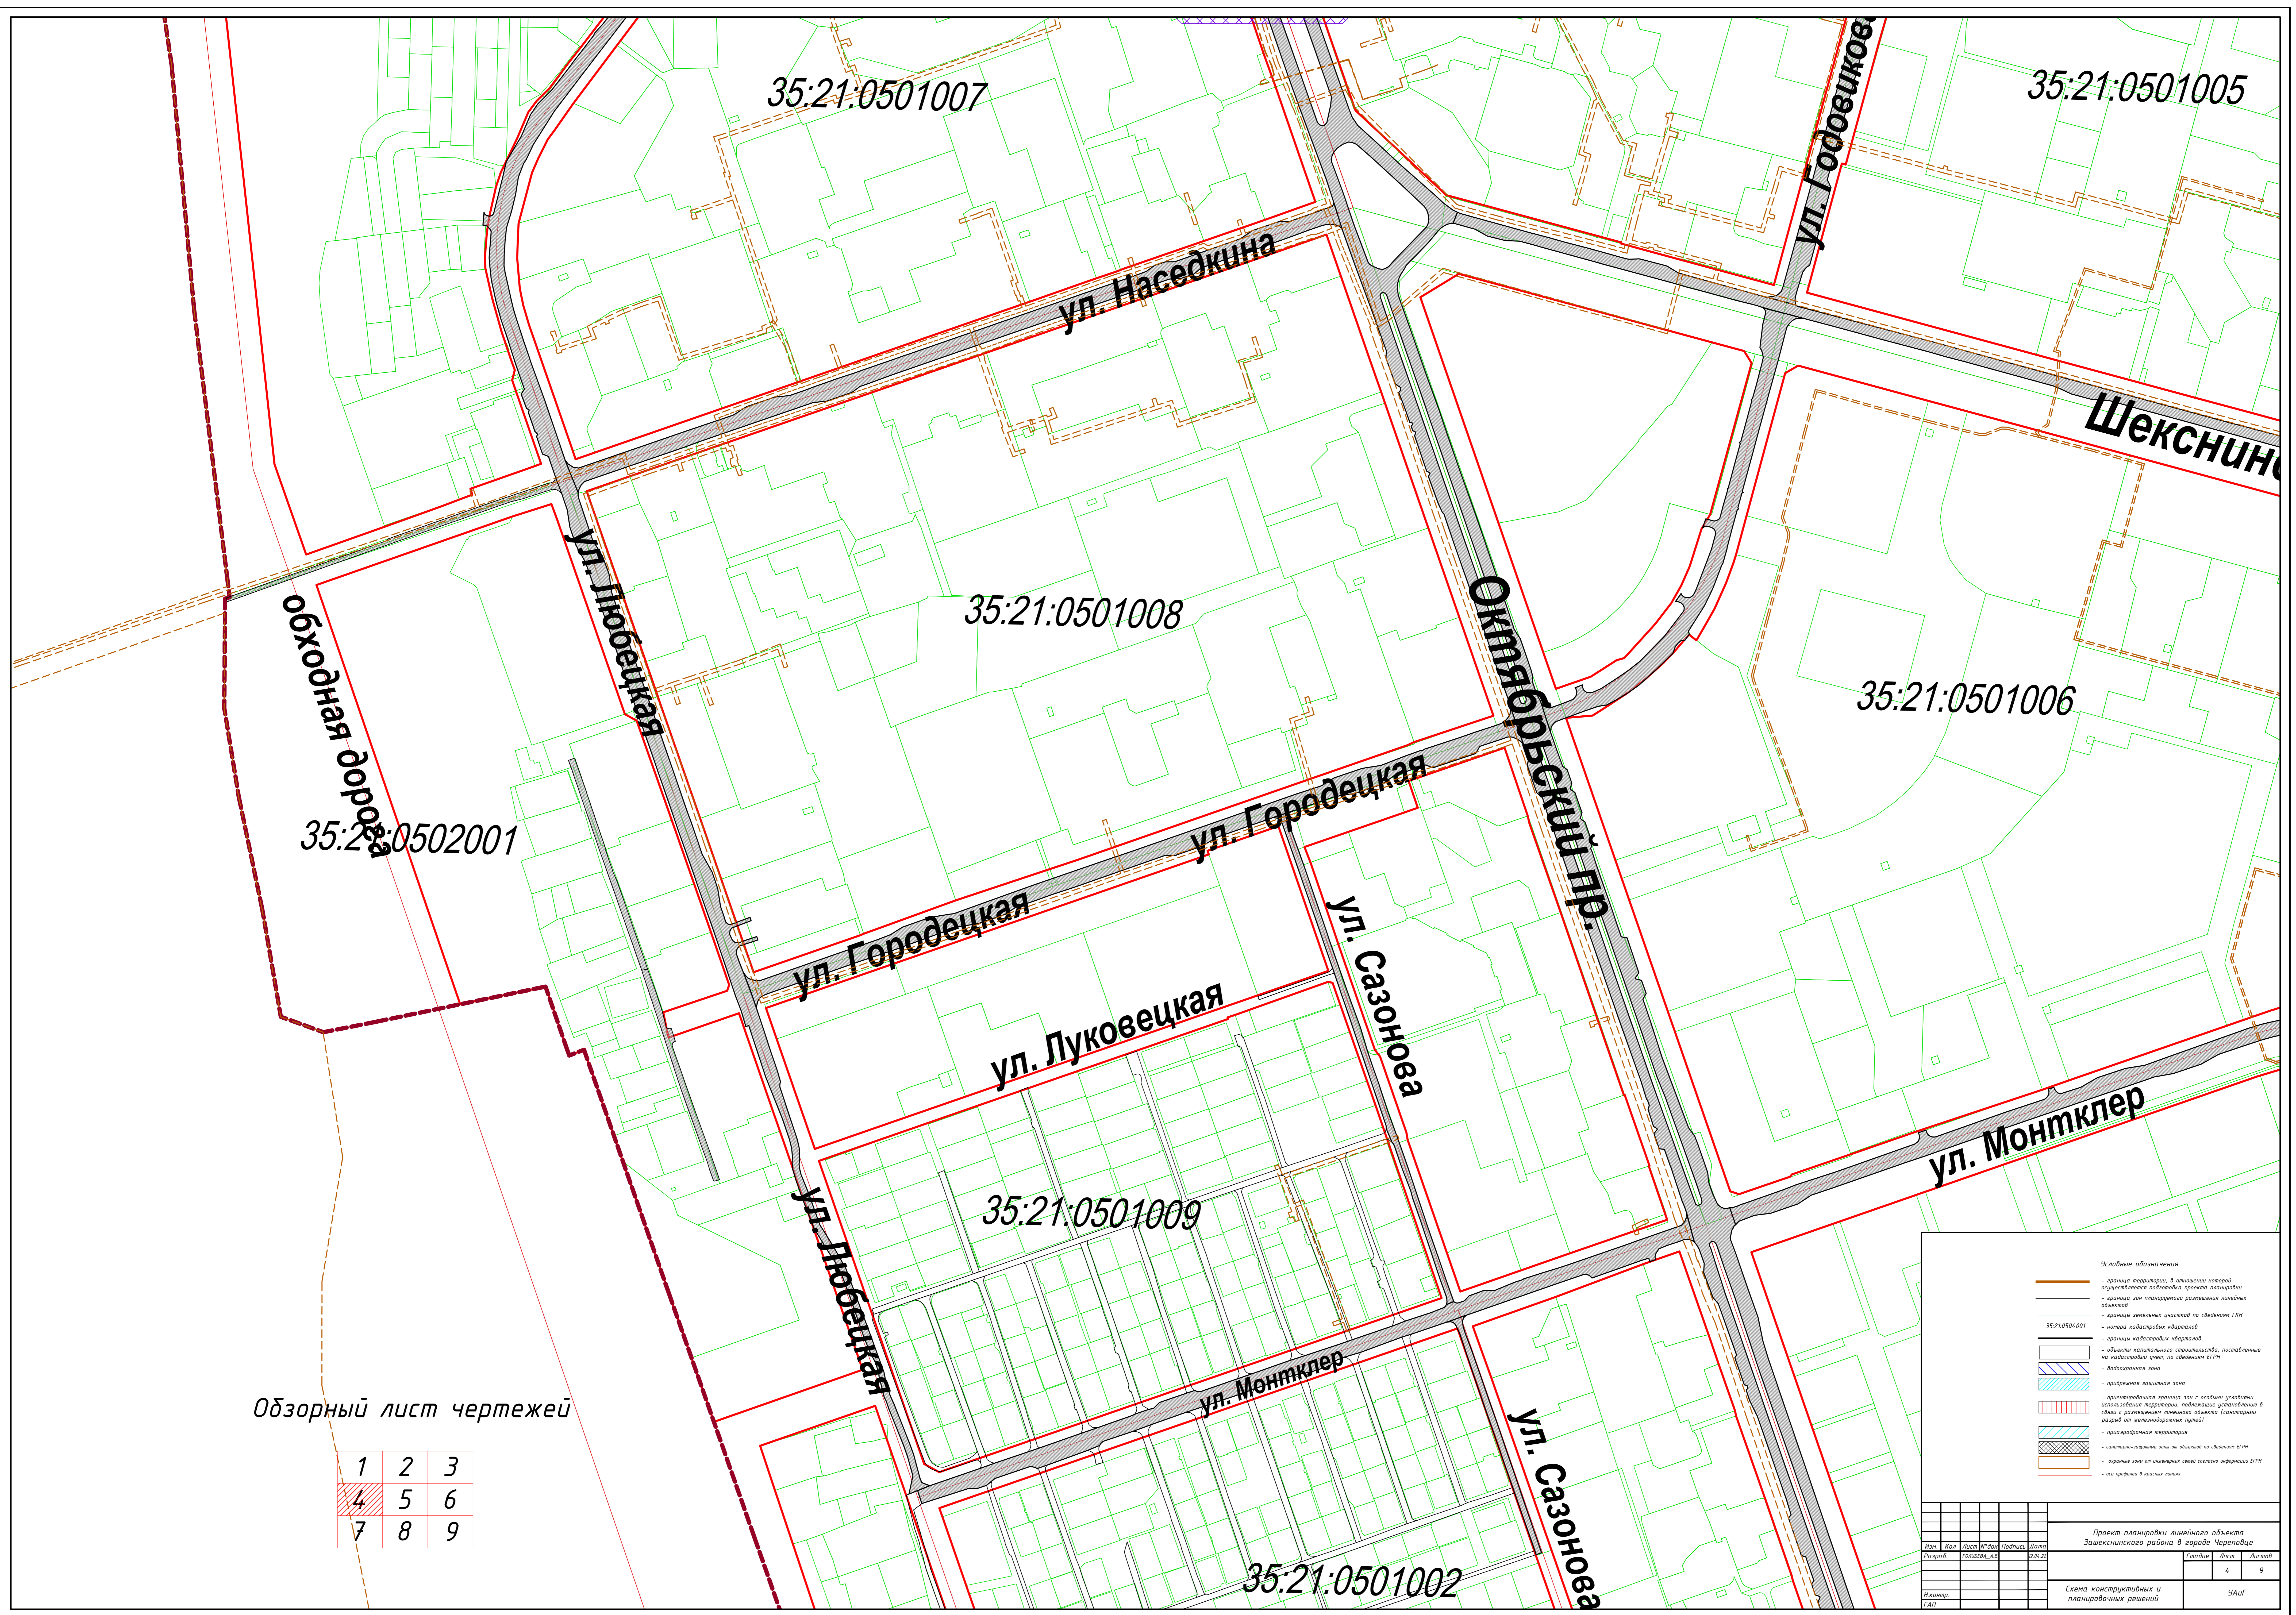

Обзорный лист чертежей


1	2	3
4	5	6
7	8	9

Условные обозначения

- граница территории, в отношении которой осуществляется подготовка проекта планировки
- граница зон планируемого размещения линейных объектов
- границы земельных участков по сведениям ГИИ
- 35:21:0501001 — контур кадастровых «кварталов»
- границы кадастровых «кварталов»
- объекты капитального строительства, расположенные на кадастровый учет, по сведениям ЕГРН
- доводочная зона
- прибрежная защитная зона
- проектируемая граница зон с особыми условиями использования территории, подлежащих установлению в связи с размещением линейного объекта (санитарный разрыв от железнодорожных путей)
- проектируемая территория
- санитарно-защитная зона от объектов по сведениям ЕГРН
- охранная зона от информации согласно информации ЕГРН
- ось трассы в красной линии

Проект планировки линейного объекта					Зашекнинского района в городе Череповце		
Исполн.	Конт.	Лист	Исполн.	Дата	Стр.	Лист	Листов
Разработ.	Городица, И.В.			04.2022	4	9	
Исполн. ГАП						УАИГ	
Схема конструктивных и планировочных решений							

35:21:0504003

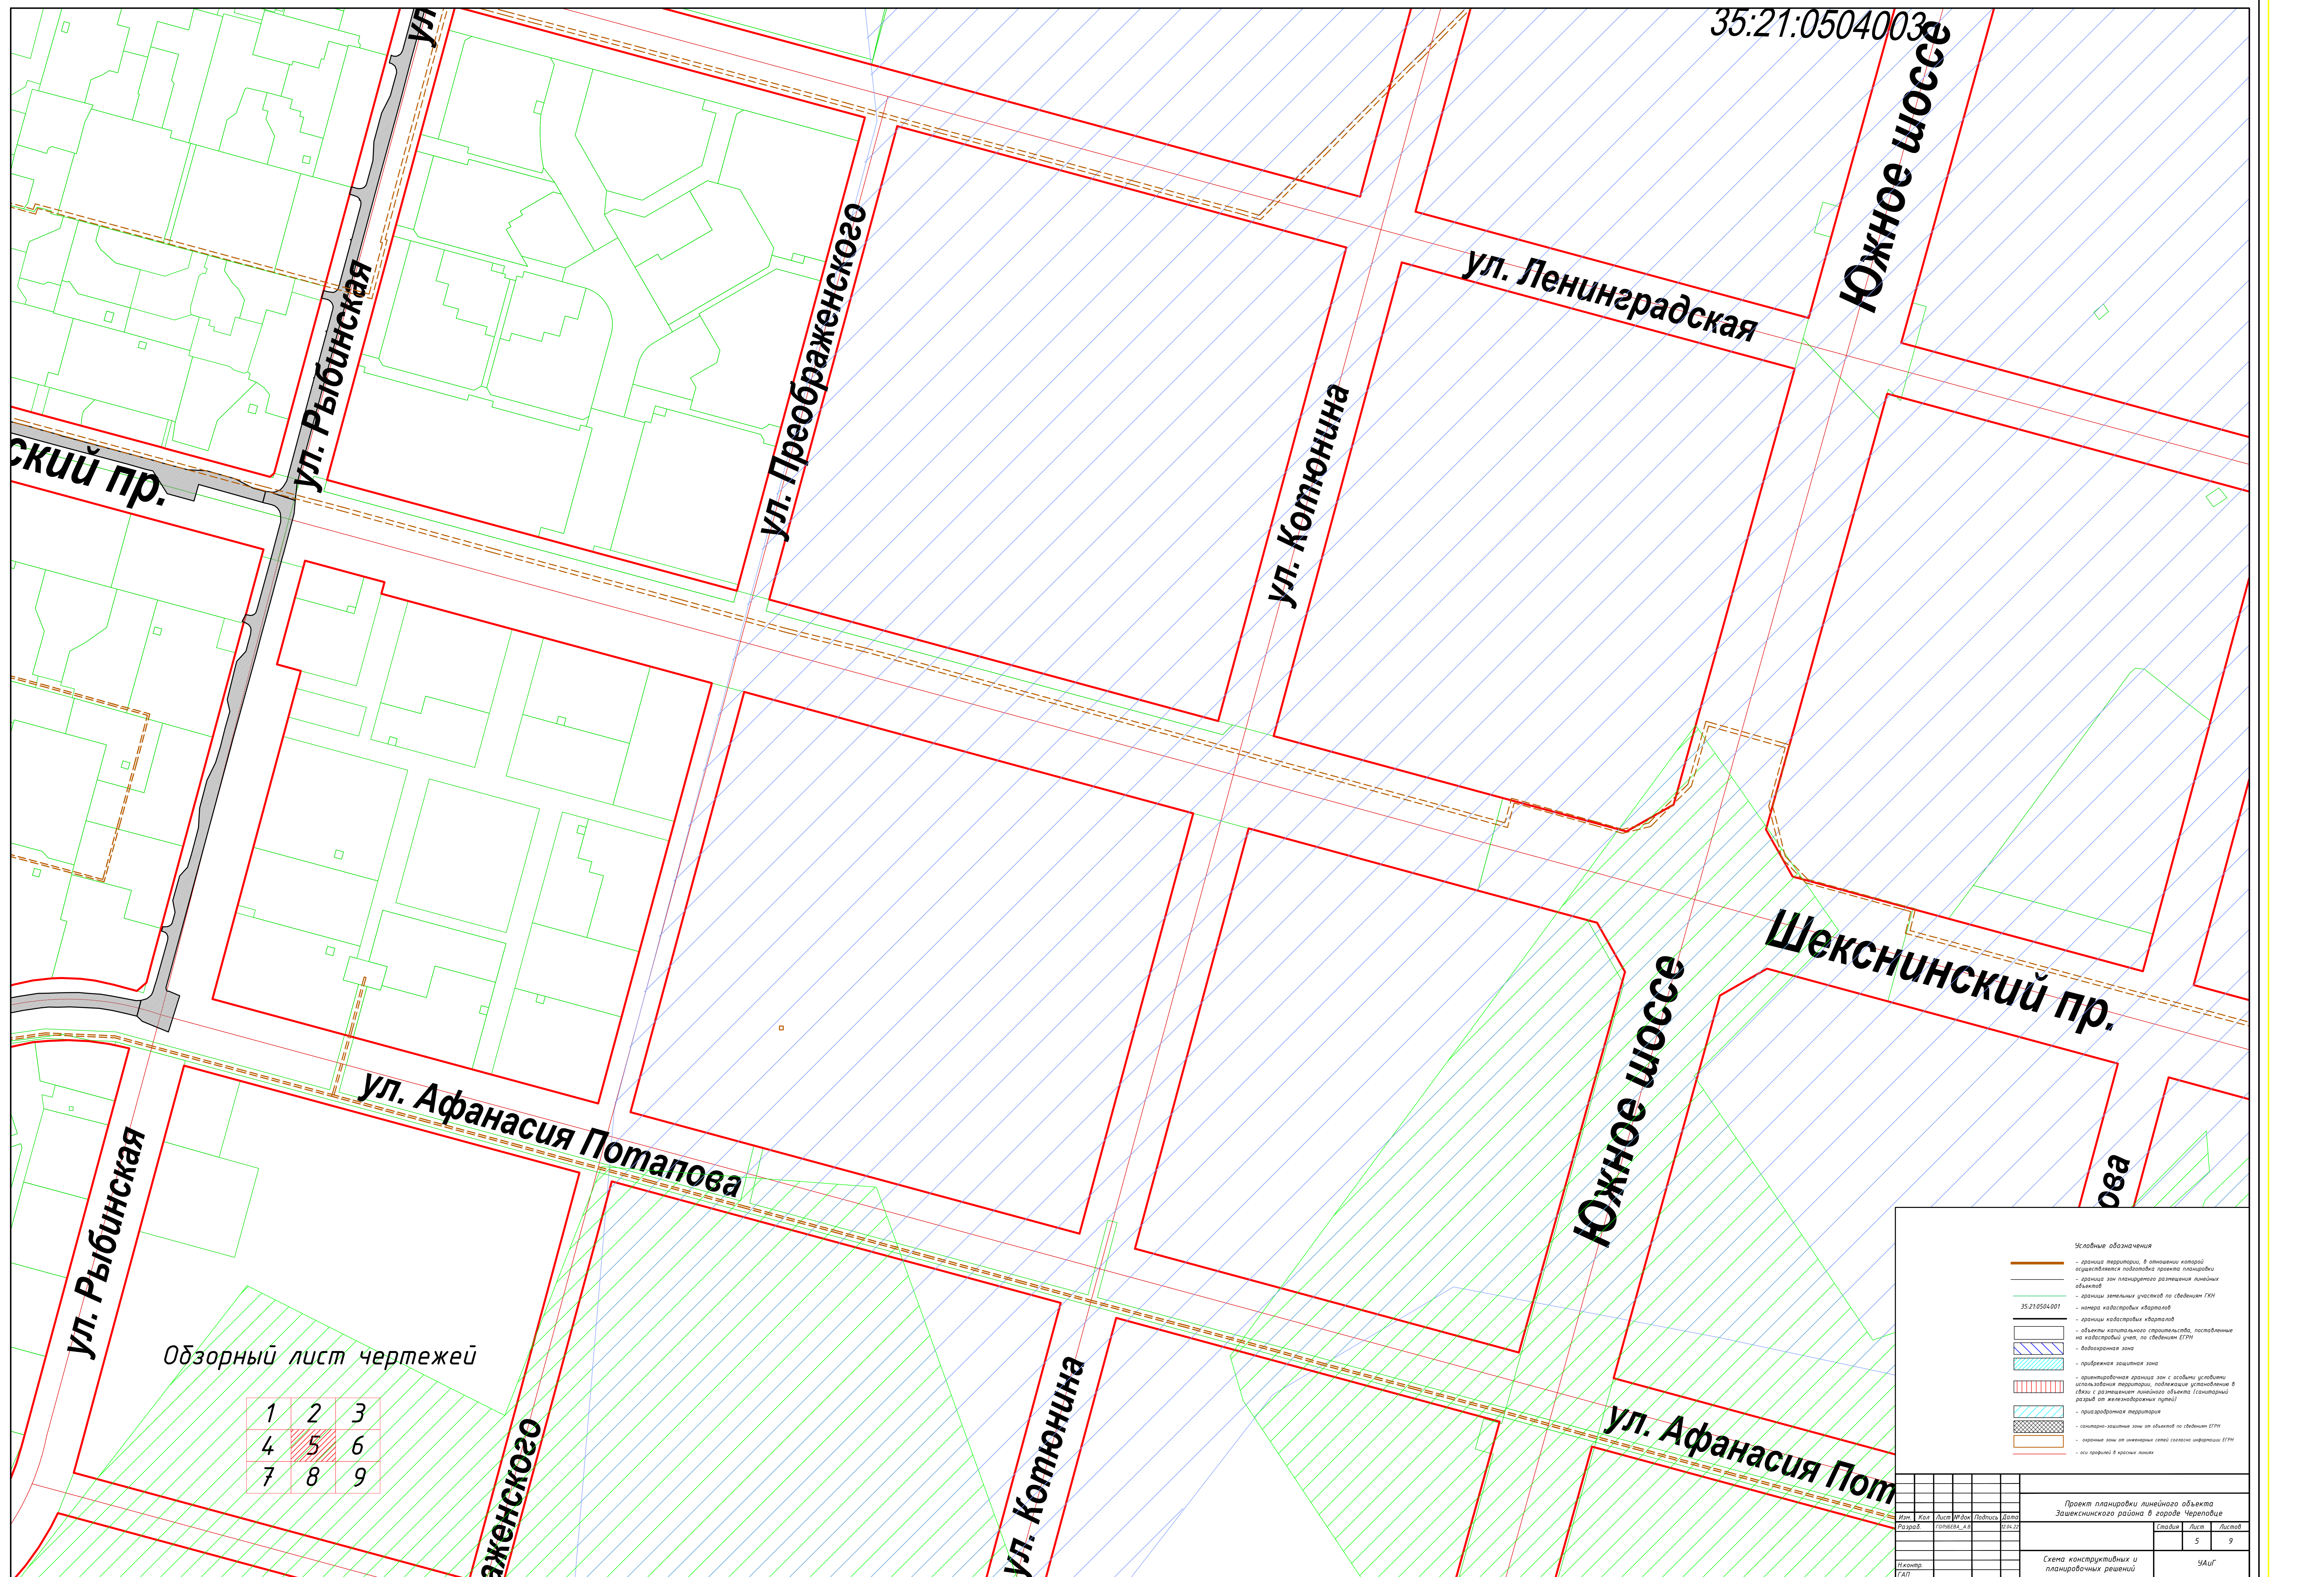

ский пр.

ул. Рыбинская

ул. Преображенского

ул. Котюнина

ул. Ленинградская

Южное шоссе

Шекснинский пр.

ул. Афанасия Потопова

ул. Рыбинская

Южное шоссе

ул. Афанасия Потопова

ова

Обзорный лист чертежей

1	2	3
4	5	6
7	8	9

Символьные обозначения

- граница территории, в отношении которой осуществляется подготовка проекта планировки
- граница зон планировочного размещения линейных объектов
- границы земельных участков по сведениям ГИИ
- номера кадастровых кварталов
- границы кадастровых кварталов
- объекты капитального строительства, расположенные на кадастровой земле, по сведениям ЕГРН
- водозащитная зона
- прибрежная защитная зона
- архитектурная граница зон с особыми условиями использования территории, подлежащих установлению в связи с размещением линейных объектов (стандартизированный размер от элементов территории)
- пригородная территория
- санитарно-защитная зона по сведениям ЕГРН
- охраняемые зоны от воздействия шума согласно информации ЕГРН
- эко-профили в зеленых насаждениях


Изм.	Кол.	Лист	Изд.	Листов	Дата
разраб.	попытки	№ 1		1 из 2	
Исполн.					
Г.АП					

Проект планировки линейного объекта
Защекснинского района в городе Череповце

Склад	Лист	Листов
	5	9

Схема конструктивных и планировочных решений

УАИГ

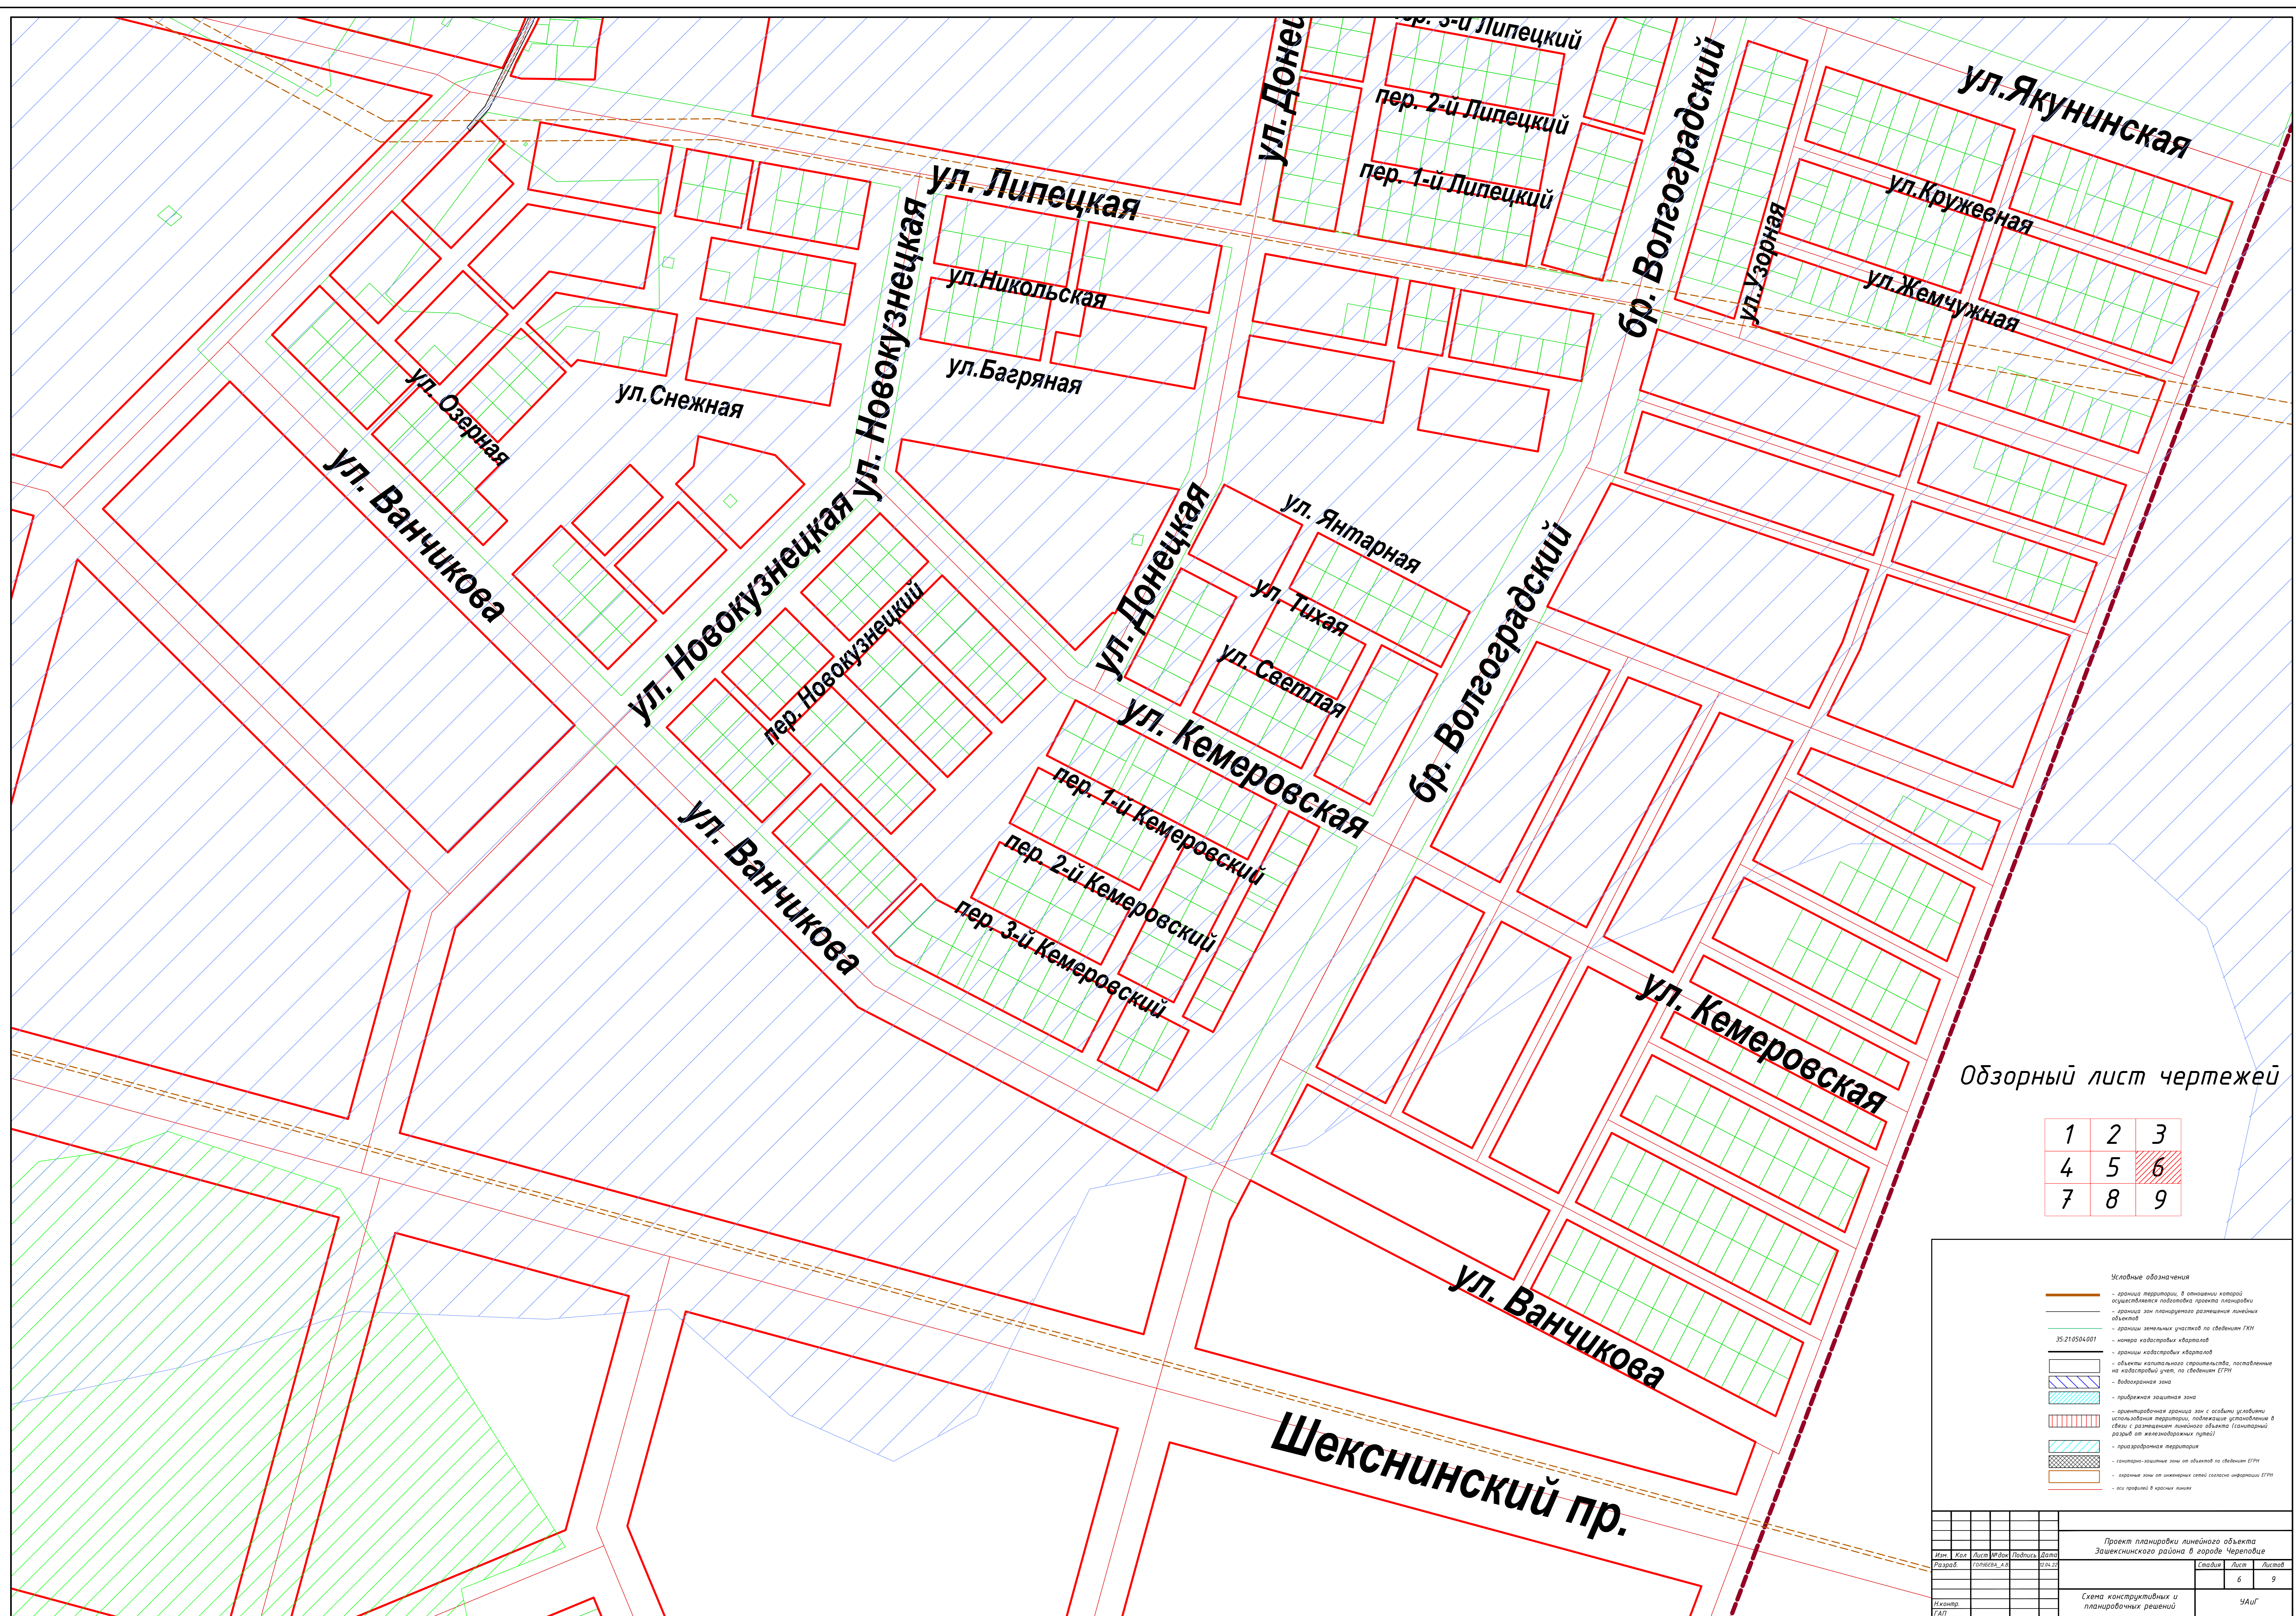


Обзорный лист чертежей

1	2	3
4	5	6
7	8	9

- Условные обозначения**
- граница территории, в отношении которой осуществляется подготовка проекта планировки территории
 - граница зон планируемого размещения линейных объектов
 - границы земельных участков по сведениям ГРН
 - номер кадастровый кварталов
 - границы кадастровых кварталов
 - объекты капитального строительства, расположенные на кадастровых участках по сведениям ЕГРН
 - водоохранный зона
 - прибрежная защитная зона
 - ориентировочная граница зон с особыми условиями использования территории, подлежащих установлению в связи с размещением линейного объекта (санитарный разрыв от железнодорожных путей)
 - природоохранная территория
 - санитарно-защитная зона от объектов по сведениям ЕГРН
 - охранная зона от информации государственной информации ЕГРН
 - ось трассы в красной линии

Проект планировки линейного объекта										
Защекснинского района в городе Череповце										
Изм.	Кол.	Лист	Итого	Листов	Дата	Стр.	Лист	Листов		
Разраб.	Головкин, И.В.			6	2022		6	9		
Исполн.	ГАП	Схема конструктивных и планировочных решений							УАИГ	

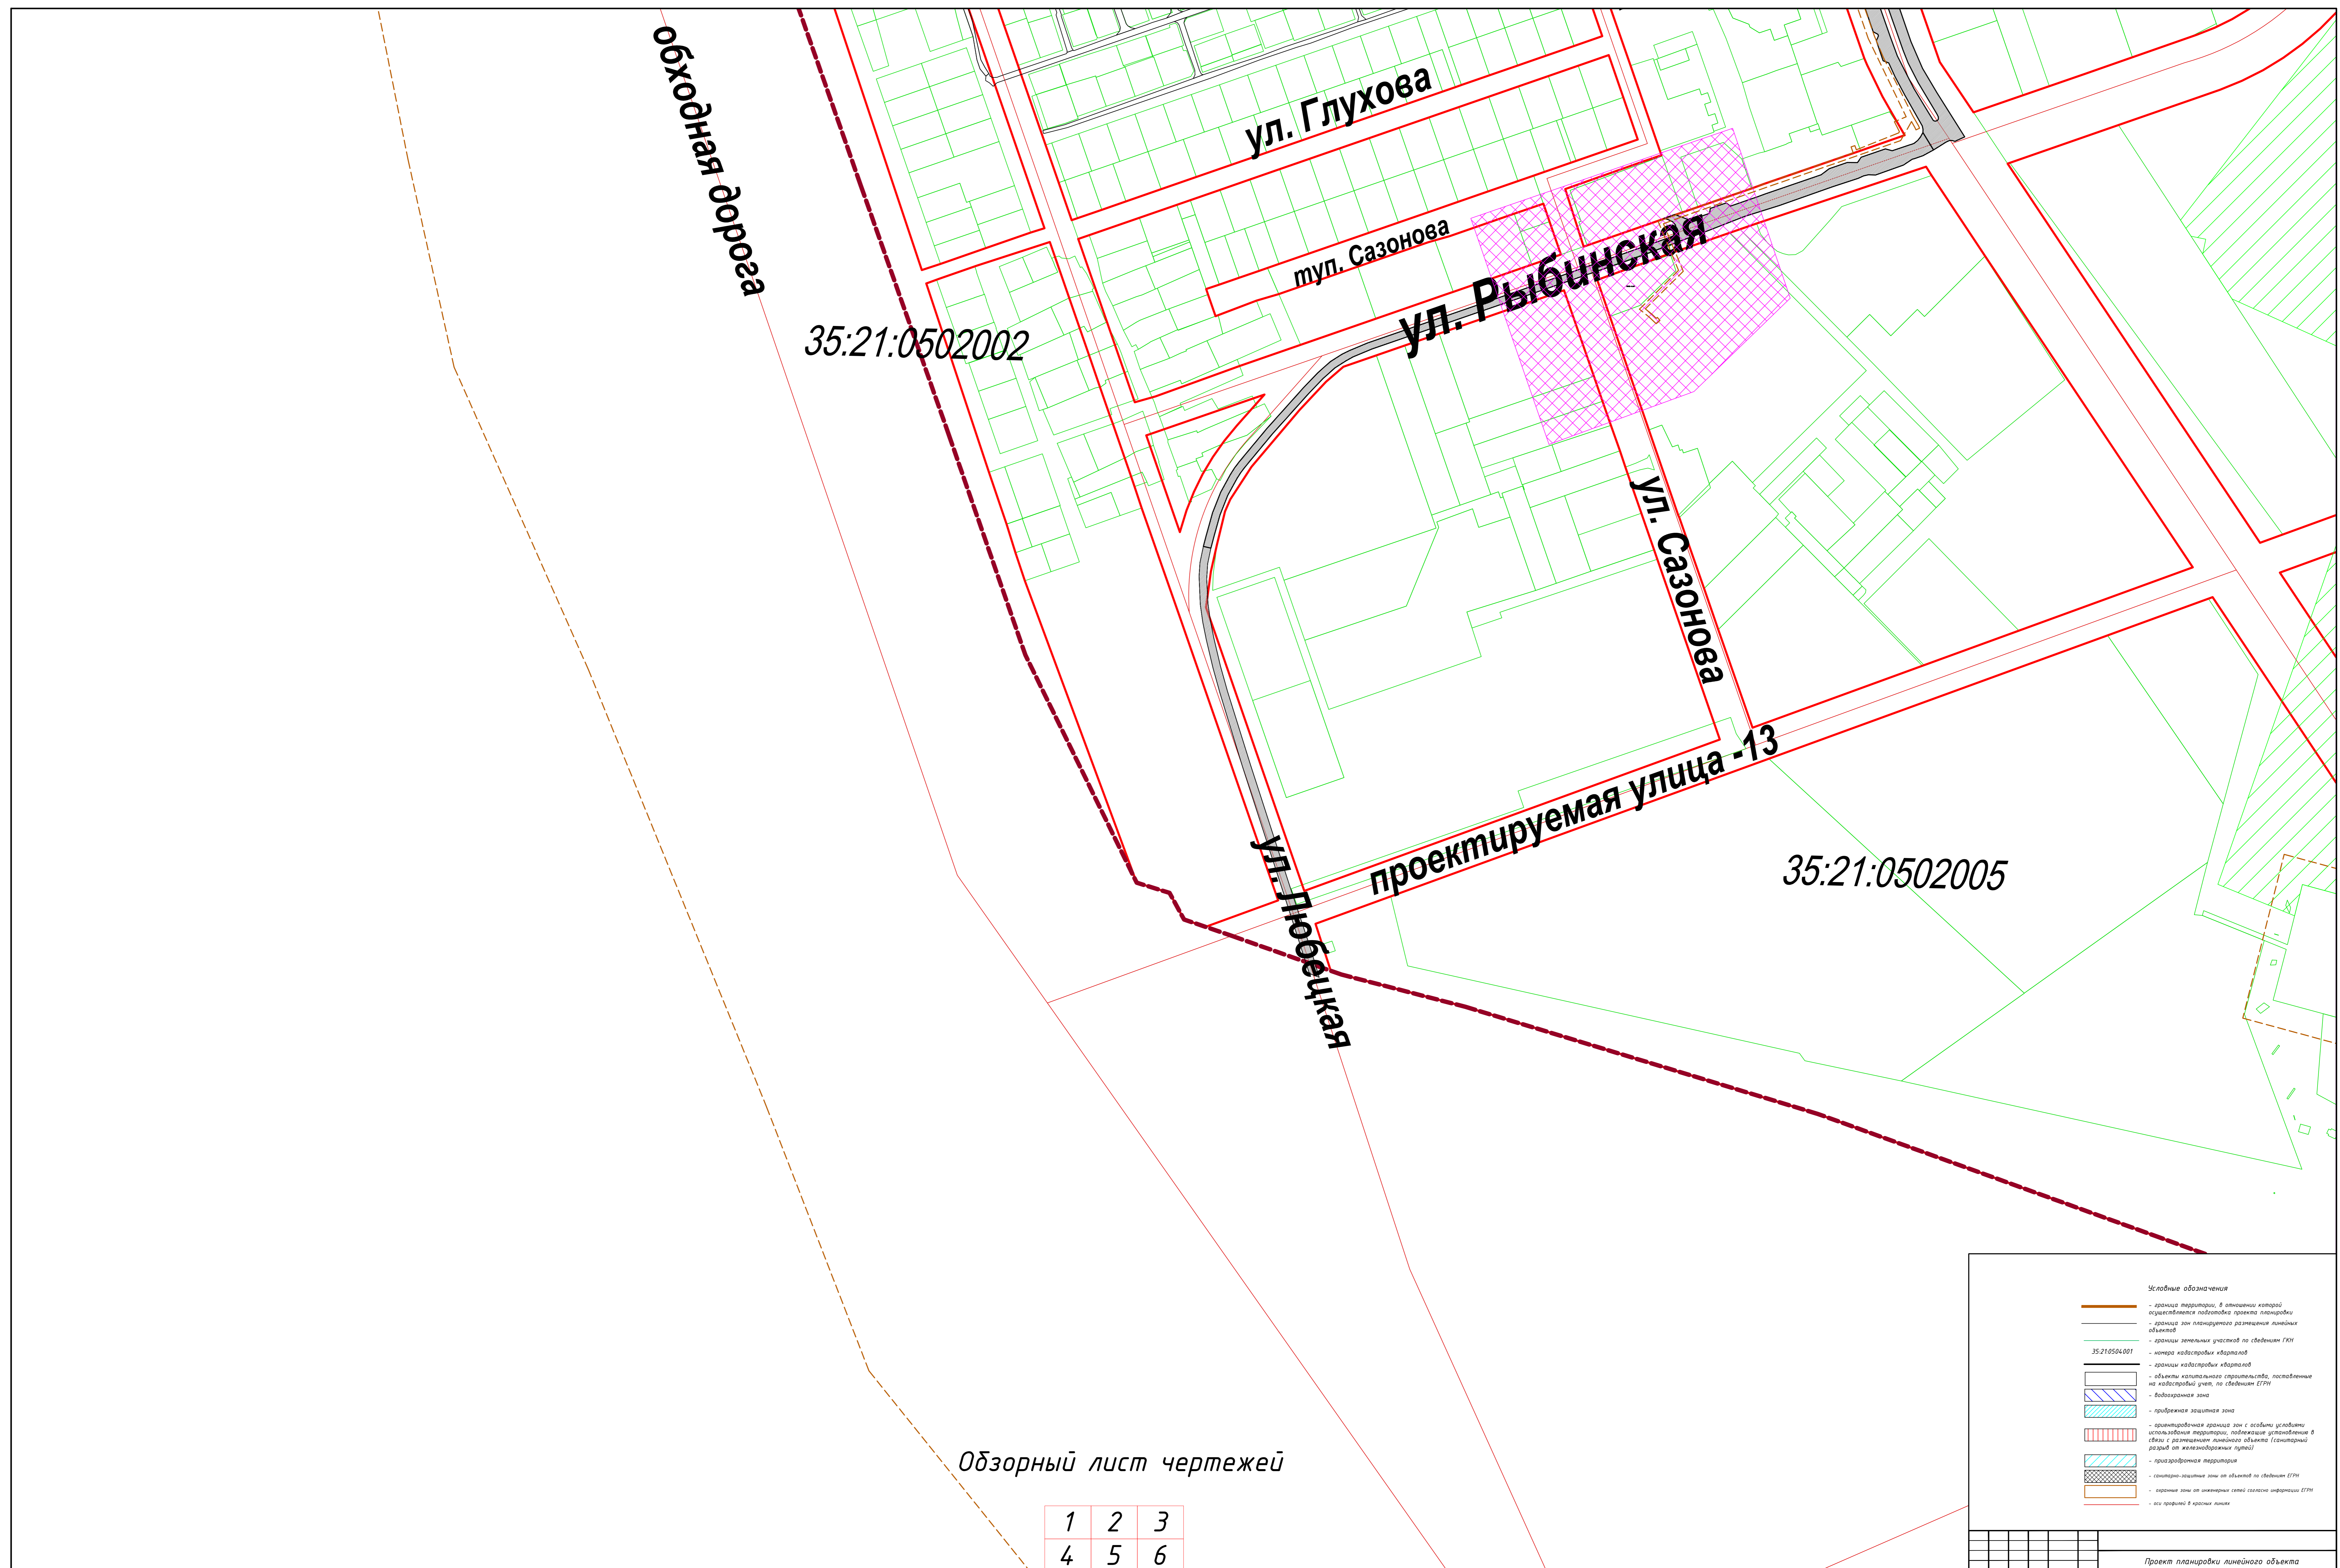


Обзорный лист чертежей

1	2	3
4	5	6
7	8	9

Условные обозначения

- граница территории, в отношении которой осуществляется подготовка проекта планировки территории
- граница зон планировочного размещения линейных объектов
- границы земельных участков по сведениям ГКУ
- номера кадастровых объектов
- границы кадастровых объектов
- объекты капитального строительства, поставленные на кадастровый учет, по сведениям ЕГРН
- водооградная зона
- прибрежная защитная зона
- ориентировочная граница зон с особыми условиями использования территории, подлежащие учету в связи с размещением линейного объекта (границы разрыв от железнодорожных путей)
- приаварочная территория
- санитарно-защитная зона от объектов по сведениям ЕГРН
- границы зон от информации о состоянии информации ЕГРН
- ось тротуара в красной линии

Изм.	Кол.	Лист	Исполн.	Дата	Проект планировки линейного объекта Защекинского района в городе Череповце	Стр.	Лист	Листов
Разраб.	Годовая	№	И.И.И.	гг.гг.		7	9	
Исполн. ГАП						Схема конструктивных и планировочных решений		УАИГ

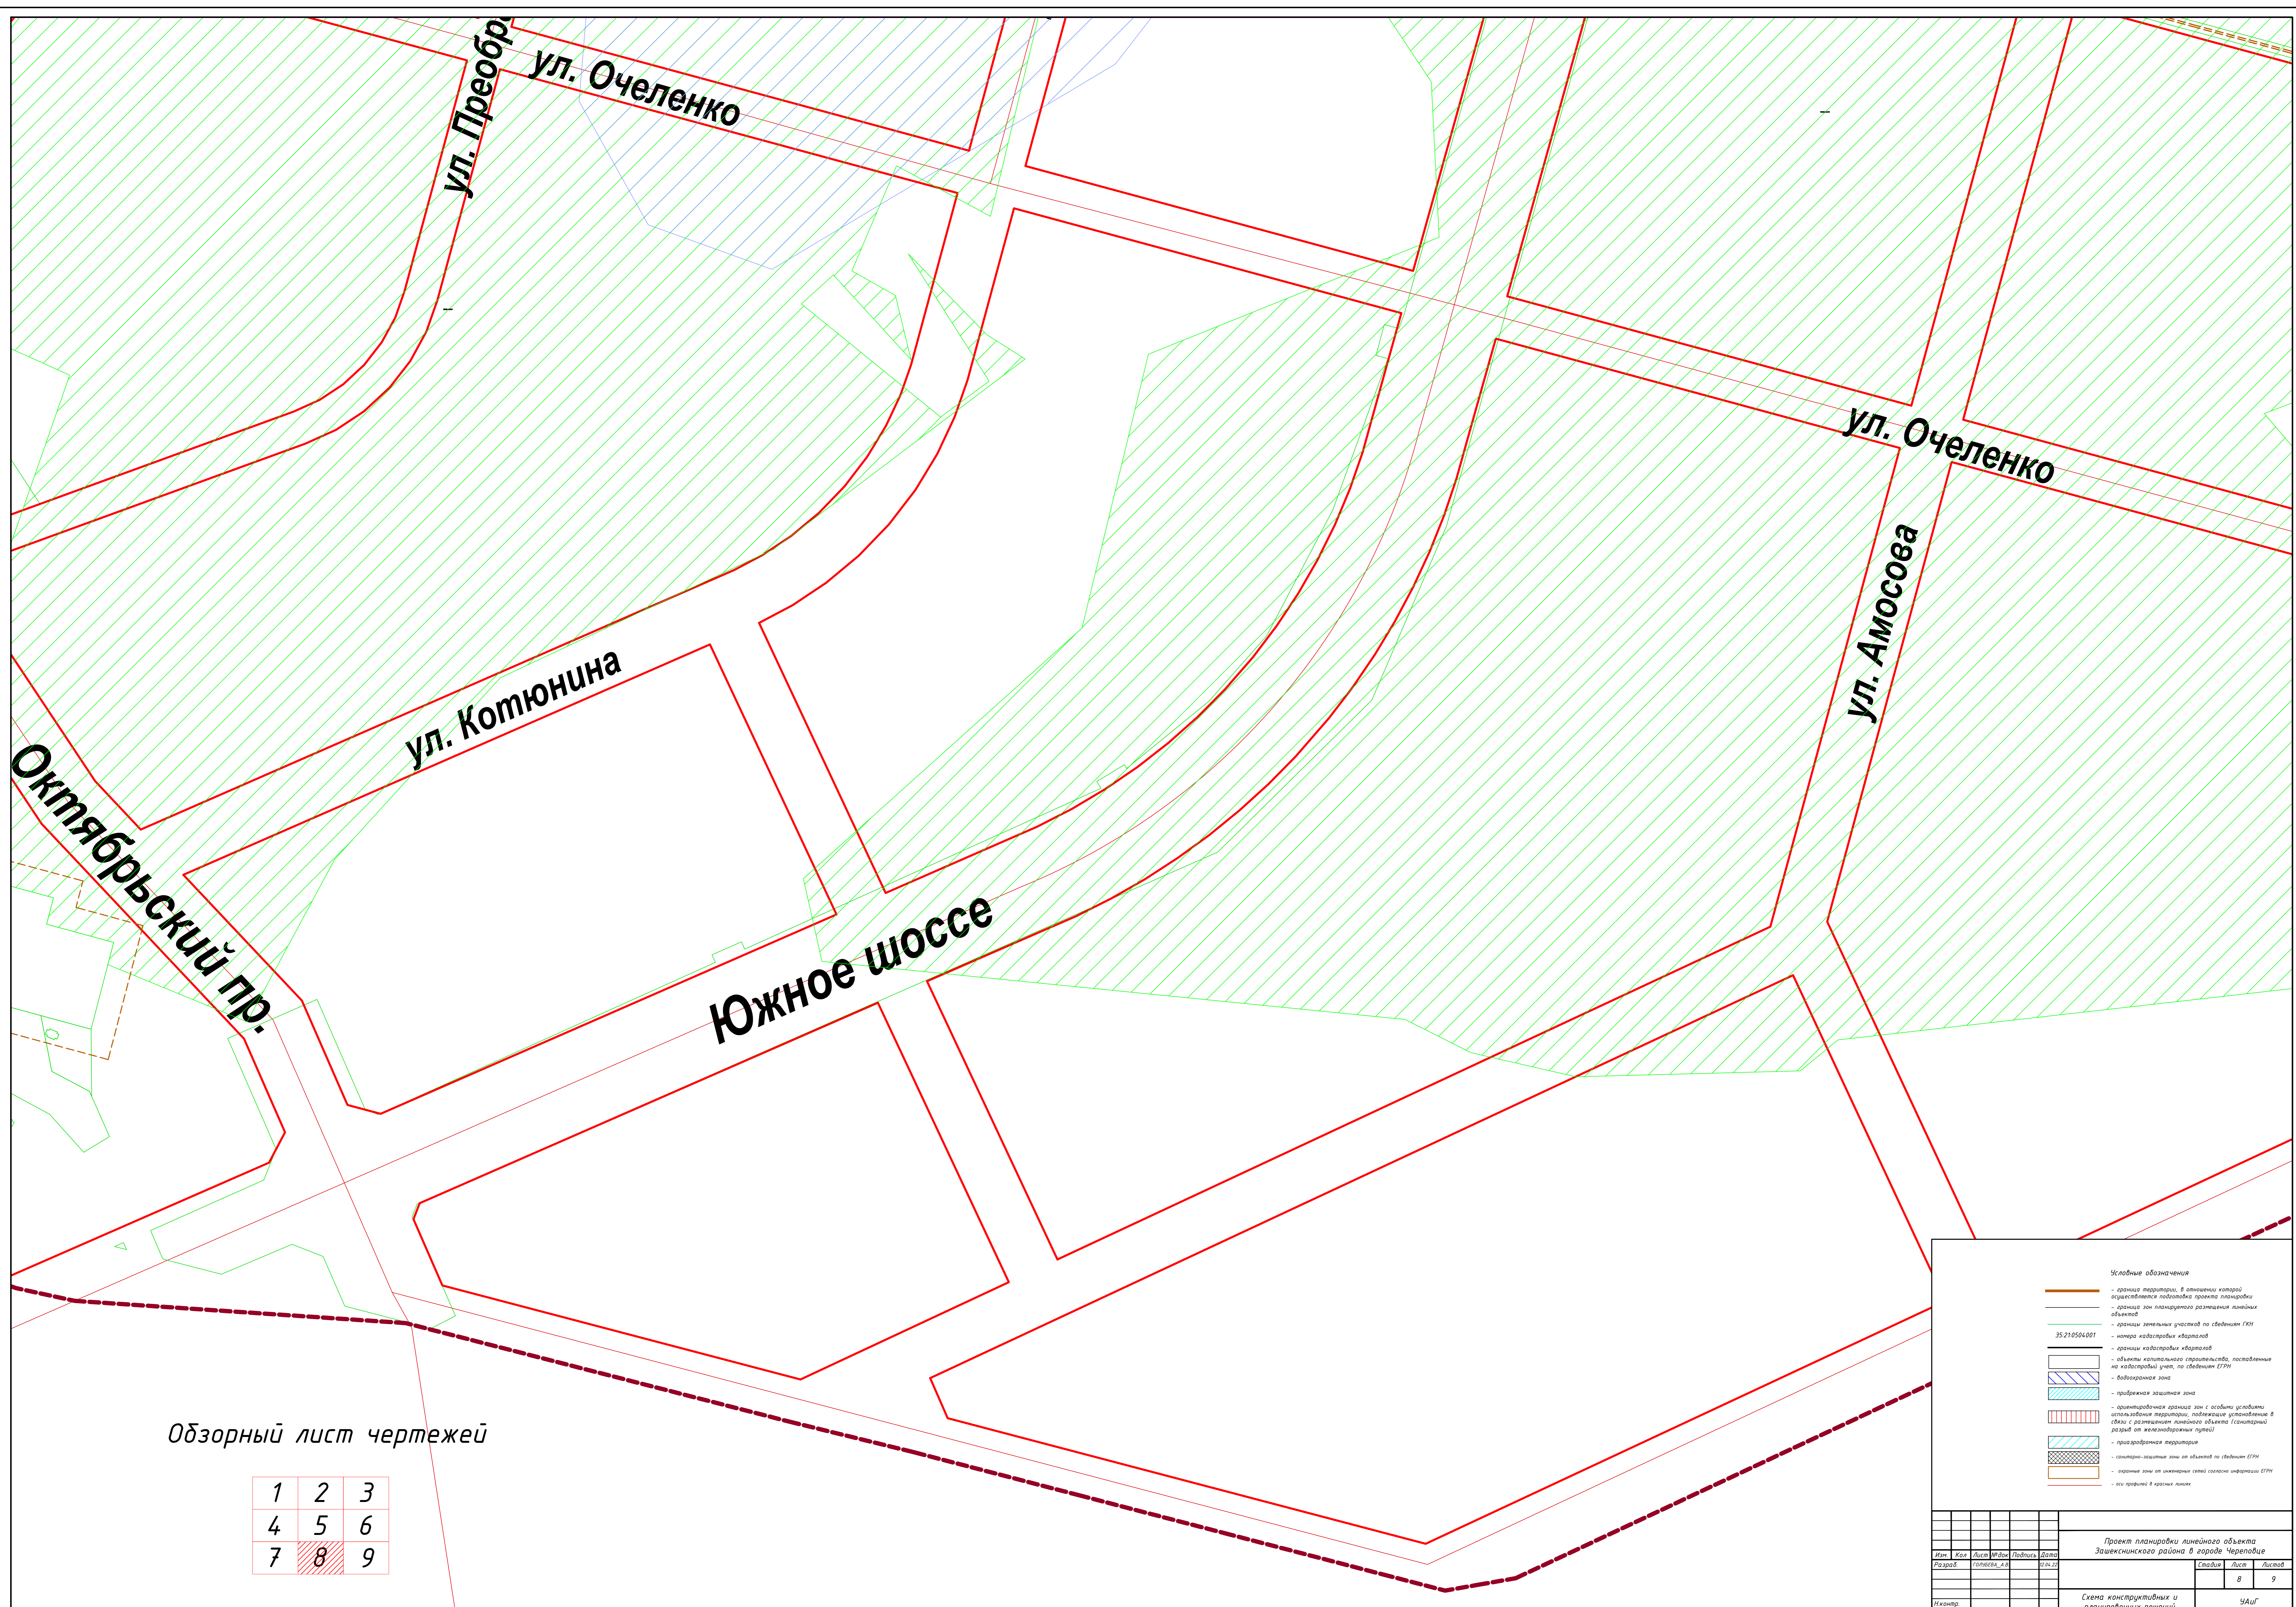


Обзорный лист чертежей

1	2	3
4	5	6
7	8	9

- Условные обозначения**
- граница территории, в отношении которой осуществляется подготовка проекта планировки
 - граница зон планируемого размещения линейных объектов
 - границы земельных участков по сведениям ГРН
 - границы кадастровых кварталов
 - границы кадастровых объектов
 - объекты капитального строительства, поставленные на кадастровый учет, по сведениям ЕГРН
 - водооградная зона
 - прибрежная защитная зона
 - ориентировочная граница зон с особыми условиями использования территории, подлежащих установлению в связи с размещением линейного объекта (санитарный разрыв от железнодорожных путей)
 - придорожная территория
 - санитарно-защитные зоны от объектов по сведениям ЕГРН
 - охраняемые зоны от инженерных сетей согласно информации ЕГРН
 - оси профилей в красных линиях

Проект планировки линейного объекта									
Защекинского района в городе Череповце									
Мас	Конт	Лист	Форм	Листов	Дата	Страница		Лист	Листов
Разреш	Город	№	№	№	№	№		№	№
Исполн.								УАИГ	
ГАП									

Схема конструктивных и планировочных решений

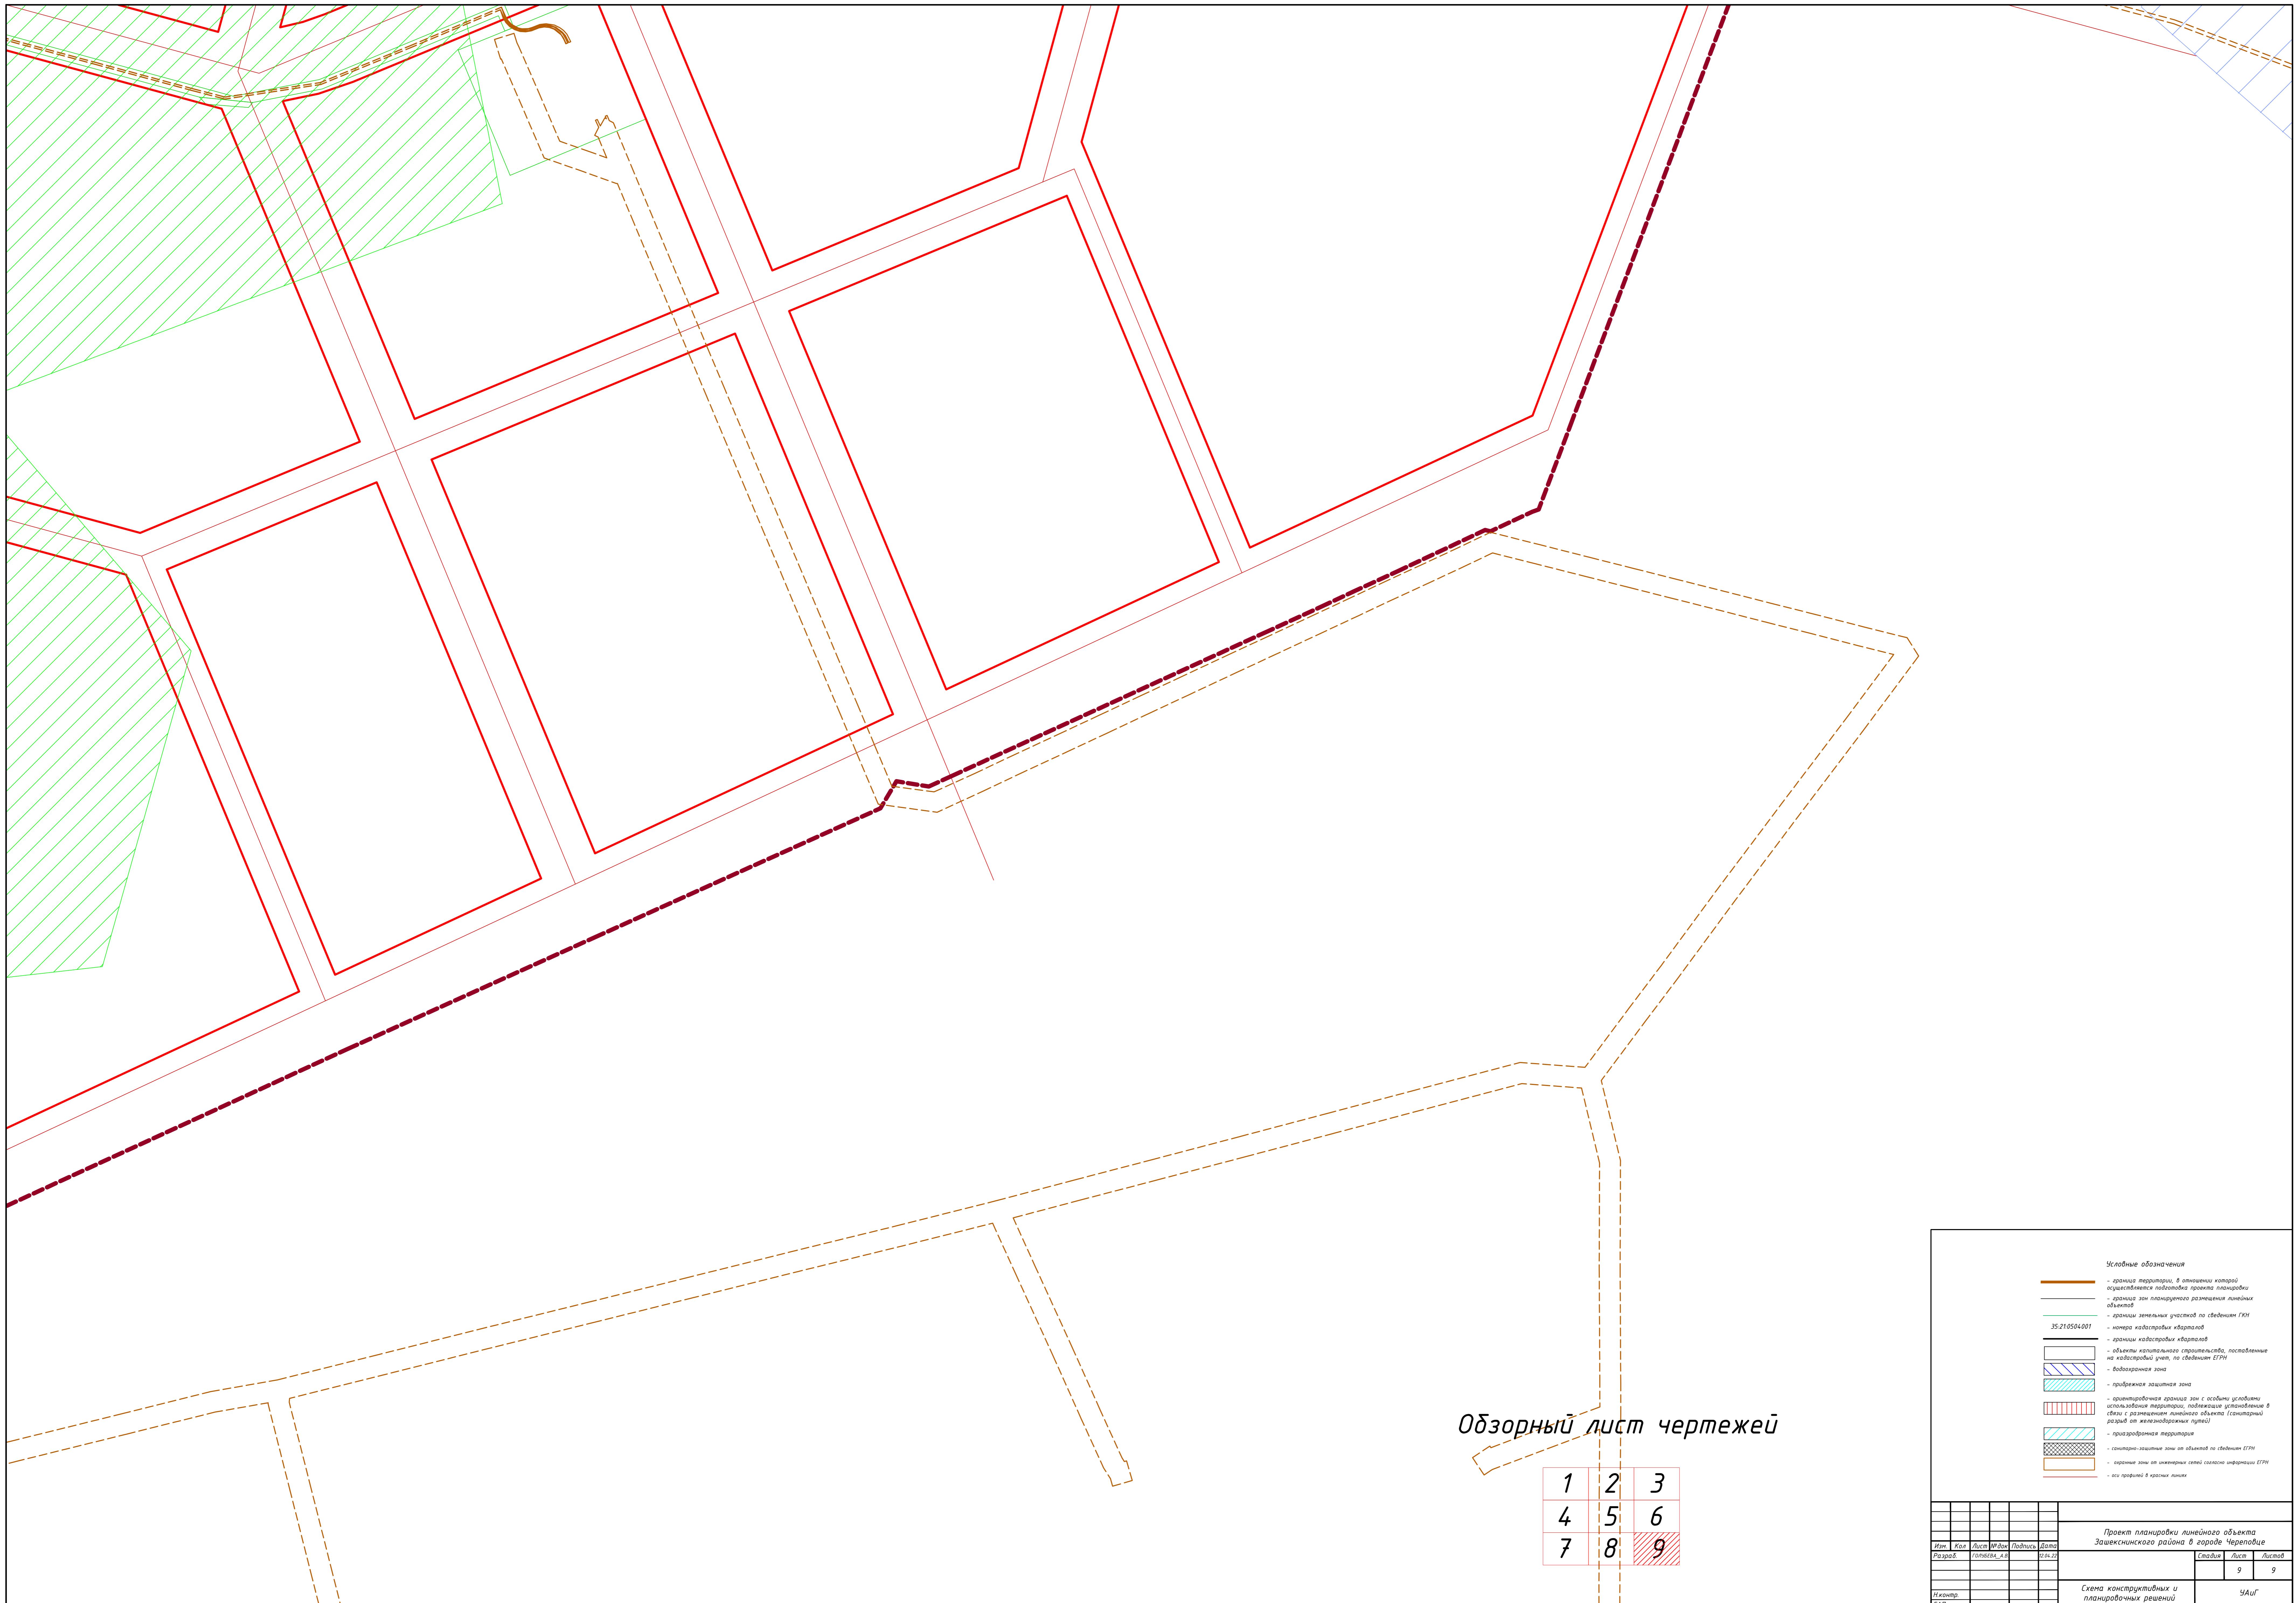

Обзорный лист чертежей

1	2	3
4	5	6
7	8	9

Условные обозначения

- граница территории, в отношении которой осуществляются работы по проекту планировки территории
- граница зон планировочного размещения объектов
- границы земельных участков по сведениям ГКУ
- 35:210504001 - номера кадастровых кварталов
- границы кадастровых кварталов
- объекты капитального строительства, поставленные на кадастровый учет, по сведениям ЕФРН
- водооградная зона
- прибрежная защитная зона
- ориентировочная граница зон с особыми условиями использования территории, подлежащие установлению в связи с размещением объектов (строительных разрыв от железнодорожных путей)
- пригородная территория
- санитарно-защитная зона по сведениям ЕФРН
- границы зон от зонирования земель согласно информации ЕФРН
- ось профилей в красных линиях

Изм.	Кол.	Дата	Исполн.	Шкала	Проект планировки линейного объекта Защекинского района в городе Череповце	Стр.	Лист	Листов
Разраб.	Головкин, И.В.	04.12.21				9	9	
Исполн.					Схема конструктивных и планировочных решений		УАиГ	
ГАП								