

ООО «Череповец Геодезия»

162602 Вологодская область, г. Череповец,
ул. Ленина, д. 123,
тел/факс: 8(8202) 57-26-48,
e-mail: chegeodez@yandex.ru

ИНН 3528217568, КПП 352801001,
р/с 40702810484070000488 в Ф.ОПЕРУ Банка ВТБ (ПАО) в
г. С.-Петербурге, БИК 044030704, к/с 30101810200000000704,

ЗАКАЗЧИК: МУП «Водоканал»

Проект планировки территории линейного объекта

**"Реконструкция главного коллектора Индустриального района
города Череповца Вологодской области"**

ТОМ 1

Основная часть проекта планировки территории

Директор



С.М.Зайцев

г. Череповец, 2022г.

СОДЕРЖАНИЕ

Раздел 1. «Проект планировки территории. Графическая часть»	3
Чертеж красных линий.....	4
Чертеж границ зон планируемого размещения линейных объектов.....	8
Раздел 2. «Положение о размещении линейных объектов»	12
1. Наименование, основные характеристики и назначение планируемого для размещения линейного объекта, а также линейных объектов, подлежащих реконструкции в связи с изменением их местоположения.....	13
2. Перечень субъектов Российской Федерации, перечень муниципальных районов, городских округов в составе субъектов Российской Федерации, перечень поселений, населенных пунктов, внутригородских территорий городов федерального значения, на территориях которых устанавливаются зоны планируемого размещения линейных объектов.....	14
3. Перечень координат характерных точек границ зон планируемого размещения линейных объектов	14
4. Перечень координат характерных точек границ зон планируемого размещения линейных объектов, подлежащих реконструкции в связи с изменением их местоположения	22
5. Предельные параметры разрешенного строительства, реконструкции объектов капитального строительства, входящих в состав линейных объектов в границах зон их планируемого размещения	23
6. Информация о необходимости осуществления мероприятий по защите сохраняемых объектов капитального строительства, существующих и строящихся на момент подготовки проекта планировки территории, а также объектов капитального строительства, планируемых к строительству в соответствии с ранее утвержденной документацией по планировке территории, от возможного негативного воздействия в связи с размещением линейных объектов.....	23
7. Информация о необходимости осуществления мероприятий по сохранению объектов культурного наследия от возможного негативного воздействия в связи с размещением линейных объектов.....	24
8. Информация о необходимости осуществления мероприятий по охране окружающей среды	25
9. Информация о необходимости осуществления мероприятий по защите территории от чрезвычайных ситуаций природного и техногенного характера, в том числе по обеспечению пожарной безопасности и гражданской обороне.....	27

Раздел 1. «Проект планировки территории. Графическая часть»

Раздел 2. «Положение о размещении линейных объектов»

1. Наименование, основные характеристики и назначение планируемого для размещения линейного объекта, а также линейных объектов, подлежащих реконструкции в связи с изменением их местоположения

Наименование линейного объекта: реконструкция главного коллектора города Череповца Вологодской области.

Проектом предусмотрена реконструкция главного коллектора Индустриального района, проходящего от Красного переуллка (в районе ул.Труда, 12) до Правобережного участка комплекса очистных сооружений канализации, расположенного по адресу:

ул. Промышленная, д. 29.

Основные характеристики линейного объекта:

- общая длина проектируемой (реконструируемой) канализации составляет 4867,0м, а именно Ø1000 - 900,0 м; Ø1250-3967м. В настоящее время пропускная способность Главного коллектора Индустриального района составляет 67200 м³/сутки.

Реконструкция коллектора канализации осуществляется по существующей трассе канализации. По результатам обследования сети канализации проектом предусмотрена частичная замена стеновых колец, плит перекрытий, стремянок, горловин существующих камер и колодцев. Проектом принята замена существующих смотровых люков канализационных колодцев на люки с запорным устройством.

Главный коллектор Индустриального района принимает хозяйственно-бытовые и ливневые сточные воды с трёх из четырёх районов города Череповца: Северного, Индустриального и Заягорбского. Численность населения данных районов составляет примерно 227 000 человек. Согласно Генеральному плану развития города Череповца до 2040 года площадь застройки данных районов увеличится на 1840900 м², численность предположительно составит 245000 человек, соответственно увеличится нагрузка по водопотреблению и водоотведению, что требует увеличения производительности (мощности) главного коллектора Индустриального района до 86400м³/сутки.

Трассировка объекта реконструкции согласована с ресурсоснабжающими организациями. (Приложение №1). Выполнение работ в охранных зонах инженерных сетей выполняется с письменного согласия балансодержателей сетей, соблюдая правила охраны инженерных сетей.

Идентификационные признаки объекта:

1. Уровень ответственности – нормальный;
2. Не принадлежит к опасным производственным объектам;
3. Возможные опасные природные и техногенные явления и процессы – нет;

4. Пожарная (взрывопожарная) опасность – не пожароопасный;
5. Наличие помещений с постоянным пребыванием людей - нет.

Цель разработки проекта планировки:

Цель – документация по планировке территории разработана в целях определения границ зон планируемого размещения линейного объекта в связи с тем, что планируется реконструкция коллектора.

- восстановление пропускной способности коллектора (увеличение по сравнению с существующим положением);
- исключение возникновения аварийных ситуаций;
- повышение надёжности централизованной системы водоотведения;
- подключение новых абонентов;
- исключение сбросов неочищенных поверхностных сточных вод в водоём (для принятия дополнительных объёмов ливневых сточных вод, образуемых в результате благоустройства территории города).

2. Перечень субъектов Российской Федерации, перечень муниципальных районов, городских округов в составе субъектов Российской Федерации, перечень поселений, населенных пунктов, внутригородских территорий городов федерального значения, на территориях которых устанавливаются зоны планируемого размещения линейных объектов

На основании Генерального плана города Череповца, утвержденного решением Череповецкой городской Думы от 09.12.2020 №162 (с изменениями), зона планируемого размещения линейного объекта территории устанавливается в границах города Череповца, расположенного в Вологодской области Российской Федерации, и находится в границах кадастровых кварталов №№ 35:21:0102001, 35:21:0104001, 35:21:0104002, 35:21:0104003, 35:21:0104005, 35:21:0401006, 35:21:0401012.

3. Перечень координат характерных точек границ зон планируемого размещения линейных объектов

Граница зоны планируемого размещения линейного объекта определена с учетом красных линий, границ отводов земельных участков, ориентировочной необходимой площади участка для производства работ при строительстве такого объекта и составляет 233619,5 кв.м (23,36 га) на территории 199,8 га.

В таблице 2 представлен каталог координат зоны планируемого размещения линейного объекта в МСК-35.

Таблица2

№	X	Y
1	342368.62	2209919.11
2	342344.95	2209967.34
3	342311.55	2210030.27
4	342318.31	2210040.28
5	342287.89	2210111.02
6	342259.73	2210183.29
7	342246.48	2210254.86
8	342232.91	2210329
9	342219.75	2210392.75
10	342218.11	2210400.26
11	342216.82	2210404.14
12	342210.14	2210424.25
13	342212.66	2210425.23
14	342206.18	2210454.86
15	342173.58	2210532.72
16	342146.41	2210597.36
17	342125.59	2210654.02
18	342106.36	2210711.41
19	342104.3	2210714.64
20	342078.55	2210780.61
21	342072.33	2210797.51

22	342070.18	2210805.52
23	342058.7	2210831.54
24	342054.82	2210837.32
25	342054.77	2210840.46
26	342052.93	2210844.65
27	342060.96	2210864.75
28	342034.99	2210892.71
29	342001.43	2210961.11
30	341969.37	2211029.49
31	341947.88	2211077.18
32	341941.22	2211073.76
33	341937.16	2211080.78
34	341944.49	2211084.7
35	341941.32	2211091.74
36	341912.84	2211160.18
37	341911.04	2211164.9
38	341903.32	2211179.74
39	341905.05	2211180.57
40	341903.82	2211183.78
41	341894.75	2211206.61
42	341890.83	2211202.62
43	341872.74	2211237.46

44	341880.62	2211241.61
45	341856.74	2211299.14
46	341843.63	2211332.52
47	341828.2	2211370.48
48	341800.7	2211441.78
49	341760.25	2211507.57
50	341720.48	2211549.16
51	341718.32	2211548.58
52	341715.46	2211549.77
53	341711.28	2211557.9
54	341700.94	2211575.04
55	341670.59	2211628.34
56	341671.28	2211631.78
57	341655.25	2211662.94
58	341634.2	2211705.43
59	341638.65	2211707.74
60	341634	2211718.23
61	341619.87	2211748.58
62	341611.86	2211776.66
63	341601.7	2211795.99
64	341605.74	2211798.1
65	341603.76	2211805.06
66	341578.05	2211892.23
67	341547.06	2211963.47
68	341531.96	2211999.82

69	341518.16	2212032.19
70	341486.27	2212101.14
71	341455.46	2212169.69
72	341426.54	2212237.27
73	341396.93	2212304.79
74	341365.43	2212372.77
75	341335.24	2212441.9
76	341312.48	2212501.44
77	341291.72	2212558.56
78	341282.64	2212617.27
79	341269.74	2212686.44
80	341230.79	2212738.29
81	341218.67	2212778.65
82	341219.94	2212793.54
83	341210.9	2212858.49
84	341227.88	2212902.12
85	341221.18	2212982.58
86	341214.28	2213055.23
87	341211.51	2213074.85
88	341210.54	2213129.99
89	341210.52	2213177.82
90	341211.29	2213205.67
91	341216.05	2213278.6
92	341223.37	2213353.32
93	341226.83	2213423.41
94	341244.91	2213494.72

95	341260.01	2213562.32
96	341273.6	2213622.4
97	341285.22	2213662.99
98	341286.51	2213666.51
99	341291.32	2213682.96
100	341304.82	2213709.66
101	341316.5	2213739.52
102	341330.53	2213774.78
103	341344.77	2213810.68
104	341354.27	2213834.56
105	341360.9	2213850.18
106	341373.04	2213881.3
107	341379.14	2213896.08
108	341401.3	2213953.78
109	341420.86	2214011.7
110	341438.73	2214067.45
111	341456.9	2214121.42
112	341482.72	2214138.49
113	341504.88	2214153.48
114	341528.08	2214170.47
115	341548.24	2214182.89
116	341537.09	2214200.99
117	341516.2	2214188.12
118	341492.72	2214170.91
119	341476.08	2214159.66

120	341477.97	2214157.4
121	341467.42	2214148.54
122	341464.55	2214151.96
123	341439.09	2214135.12
124	341418.54	2214074.08
125	341400.68	2214018.35
126	341381.3	2213960.99
127	341359.4	2213903.94
128	341353.32	2213889.22
129	341341.22	2213858.2
130	341334.61	2213842.64
131	341325.02	2213818.52
132	341310.78	2213782.62
133	341296.73	2213747.32
134	341295.92	2213745.24
135	341285.4	2213718.35
136	341282.93	2213713.46
137	341271.48	2213690.81
138	341266.31	2213673.16
139	341265	2213669.57
140	341253.01	2213627.67
141	341239.28	2213566.98
142	341224.23	2213499.65
143	341205.71	2213426.57
144	341202.17	2213354.88
145	341194.87	2213280.33

146	341190.06	2213206.66
147	341189.27	2213178.11
148	341189.29	2213129.8
149	341190.28	2213073.17
150	341193.17	2213052.74
151	341200.01	2212980.7
152	341206.3	2212905.25
153	341189.09	2212861.05
154	341198.57	2212792.97
155	341197.16	2212776.42
156	341211.53	2212728.55
157	341249.76	2212677.65
158	341261.69	2212613.69
159	341271.04	2212553.25
160	341292.57	2212494.02
161	341315.57	2212433.85
162	341346.05	2212364.05
163	341377.56	2212296.05
164	341407.04	2212228.82
165	341436	2212161.15
166	341466.93	2212092.33
167	341498.74	2212023.56
168	341512.38	2211991.58
169	341527.5	2211955.16
170	341558.04	2211884.95

171	341569.93	2211844.62
172	341583.35	2211799.14
173	341599.9	2211741.13
174	341614.66	2211709.44
175	341631.41	2211671.66
176	341663.58	2211604.94
177	341692.66	2211547.5
178	341743.33	2211494.52
179	341756.65	2211472.84
180	341776.94	2211439.84
181	341777.26	2211440.02
182	341780.21	2211434.54
183	341781.58	2211432.31
184	341782.01	2211431.18
185	341804.21	2211389.88
186	341799.01	2211387.09
187	341807.43	2211365.29
188	341810.44	2211361.66
189	341833.33	2211317.64
190	341829.75	2211318.17
191	341826.24	2211318.69
192	341837.04	2211291.19
193	341864.22	2211225.67
194	341864.27	2211225.71
195	341867.53	2211229.83
196	341868.24	2211230.44

197	341873.81	2211220.26
198	341867.8	2211219.25
199	341867.02	2211218.88
200	341872.66	2211204.68
201	341890.89	2211171.73
202	341895.58	2211168.19
203	341896.99	2211164.36
204	341898.49	2211158.69
205	341904.14	2211141.56
206	341906	2211135.79
207	341916.51	2211101.16
208	341915.67	2211098.05
209	341921.82	2211083.29
210	341925.69	2211074.7
211	341929.41	2211079.29
212	341929.64	2211078.79
213	341950.95	2211033.25
214	341951.94	2211031.52
215	341948.66	2211029.9
216	341951.01	2211026.34
217	341948.3	2211024.52
218	341950.07	2211020.61
219	341982.27	2210951.92
220	341991.45	2210933.23
221	341997.79	2210935.06

222	341999.28	2210934.89
223	342023.68	2210873.66
224	342036.24	2210860.15
225	342032.65	2210851.16
226	342036.38	2210841.79
227	342072.12	2210752.17
228	342099.73	2210684.87
229	342114.18	2210645.75
230	342116.09	2210640.58
231	342123.3	2210619.73
232	342121.86	2210619.23
233	342122.11	2210618.37
234	342125.61	2210606.44
235	342159.34	2210512.74
236	342168.4	2210490.06
237	342174.2	2210476.21
238	342186.83	2210454.97
239	342185.64	2210448.88
240	342185.83	2210448.44
241	342198.97	2210388.34
242	342212.05	2210324.94
243	342225.58	2210251.01
244	342239.2	2210177.44
245	342268.22	2210102.96
246	342294.2	2210042.55
247	342292.88	2210040.6

248	342298.85	2210033.41
249	342294.27	2210032.96
250	342289.56	2210030.8
251	342291.71	2210028.12
252	342298.68	2210018.36
253	342304.78	2210008.32
254	342307.61	2210002.91
255	342309.59	2209998.14
256	342305.77	2209995.84
257	342312.14	2209983.84

258	342317.4	2209985.61
259	342344.98	2209921.34
260	342344.02	2209921.01
261	342345.5	2209918.03
262	342351.44	2209906.05
263	342356.45	2209907.58
264	342359.4	2209909.86
265	342363.33	2209909.07
266	342368.96	2209911.52
267	342371.75	2209912.74

4. Перечень координат характерных точек границ зон планируемого размещения линейных объектов, подлежащих реконструкции в связи с изменением их местоположения

В рамках проекта планировки линейного объекта не предусмотрен перенос (переустройство) границ зон линейных объектов из зон планируемого размещения проектируемого линейного объекта.

5. Предельные параметры разрешенного строительства, реконструкции объектов капитального строительства, входящих в состав линейных объектов в границах зон их планируемого размещения

В границах проекта планировки линейного объекта строительство новых колодцев и камер проектом не предусмотрено.

6. Информация о необходимости осуществления мероприятий по защите сохраняемых объектов капитального строительства, существующих и строящихся на момент подготовки проекта планировки территории, а также объектов капитального строительства, планируемых к строительству в соответствии с ранее утвержденной документацией по планировке территории, от возможного негативного воздействия в связи с размещением линейных объектов

При производстве земляных работ (устройство дорожных одежд), работы в местах пересечений с инженерными коммуникациями должны производиться только при согласовании с соответствующими службами города Череповца, осуществляющими эксплуатацию данных коммуникаций, в присутствии представителей данных служб.

7. Информация о необходимости осуществления мероприятий по сохранению объектов культурного наследия от возможного негативного воздействия в связи с размещением линейных объектов

Полоса отвода, планируемого к размещению линейного объекта, расположена частично в зоне охраны и защитных зон объектов культурного наследия.

Предметы охраны исторического поселения, границы территории исторического поселения, а также требования к градостроительным регламентам в границах территории исторического поселения определены и утверждены постановлением Правительства Вологодской области № 960 от 30.10.2017.

Границы территории зон охраны и защитных зон объектов культурного наследия отображены на схеме границ зон с особыми условиями использования территории.

Для согласования проекта с Комитетом по охране объектов культурного наследия Вологодской области разработан раздел проекта об обеспечении сохранности объектов культурного наследия в границах проведения работ по объекту: «Реконструкция главного коллектора Индустриального района города Череповца Вологодской области». Целью разработки данного раздела проекта – определение мероприятий по обеспечению сохранности выявленного объекта археологического наследия на земельных участках, испрашиваемых для проектирования земляных работ, включая оценку воздействия данных работ на указанный объект. Указанный раздел является объектом историко-культурной экспертизы на основании ст.30 № 73-ФЗ и согласован с Комитетом по охране культурного наследия Вологодской области на основании Заключения от 08.08.2022 № и7.53-4448/22 (приложение №2).

Реализация проекта предполагает проведение археологических работ в технологических котлованах размером 12*24 кв.м, расположенных в границах объектов культурного (археологического) наследия, а также на связанных участках. В документации «Раздел проекта об обеспечении объектов культурного (археологического) наследия «Октябрьский мост. Поселение»; «Завод ГАРО. Стоянка»; «Завод ГАРО 2. Поселение»; «Завод ГАРО 3. Поселение» определены объемы и виды археологических работ, методика проведения и план производства

данного вида работ.

8. Информация о необходимости осуществления мероприятий по охране окружающей среды

Участок проведения работ частично расположен в границах водоохранной зоны р. Шексна (шекснинский русловой участок Рыбинского водохранилища). Ширина водоохранной зоны (ВЗ) водного объекта составляет 200м. Водоохранная зона, прибрежная защитная полоса и береговая полоса водного объекта на территории участка работ в соответствии со ст.65 Водного Кодекса РФ.

Проектная документации «Реконструкция главного коллектора Индустриального района г. Череповца Вологодской области» получила заключение о согласовании осуществления деятельности по реконструкции объекта Федерального агентства по рыболовству Московско-окское территориальное управление от 29.08.2022 № 06-02/2681 (Приложение № 3). Проектом определены технологии производства работ, мероприятия по сохранению водных биоресурсов и среды их обитания, проведение производственного экологического мониторинга. Проектной документацией предусмотрен сбор и вывоз поверхностного стока с устраиваемых временных дорог, мероприятия по сбору и вывозу строительного мусора, разработана программа мониторинга состояния водных биологических ресурсов.

При производстве строительных работ на территории, должны быть соблюдены требования по предотвращению загрязнения окружающей среды.

Строительные и дорожные машины должны отвечать установленным экологическим требованиям. Использование машин, оборудования и инструментов, неразрешенных к применению в строительстве и являющимися источниками выделений вредных веществ в атмосферный воздух, превышающих допустимые нормы, повышенных уровней шума и вибрации, запрещается.

Химическое воздействие на состоянии атмосферного воздуха заключается в кратковременном загрязнении приземного слоя выхлопными газами строительной техники.

Охрана окружающей среды при строительстве объекта состоит:

- сокращение сроков производства земляных работ и нахождения территории строительства в разрытом состоянии;
- в целях уменьшения загрязнения воздушного бассейна при капитальном ремонте рекомендуется:
- применение закрытой транспортировки и разгрузки строительных материалов,

связанных с загрязнением атмосферы

- комплектация парка техники строительными машинами с силовыми установками, обеспечивающими минимальные удельные выбросы загрязняющих веществ в атмосферу (оксид углерода, углеводороды, оксид азота и т. д.);
- осуществление запуска и прогрева двигателей транспортных средств и строительных машин по утвержденному графику с диагностикой выхлопа загрязняющих веществ;
- организация в составе строительного потока контроля за исправностью топливных систем двигателей внутреннего сгорания и диагностирования их на допустимую степень выброса загрязняющих веществ в атмосферу;
- запрет выезда на линию строительной техники с неотрегулированными двигателями;
- движение транспорта по установленной схеме, недопущение неконтролируемых поездок;
- контроль за работой строительной техники в период вынужденного простоя или технического перерыва в работе (стоянка техники в эти периоды разрешается только при неработающем двигателе).

Для улучшения санитарно-гигиенических условий труда, повышения экологической безопасности строительного производства рекомендуется использование электрифицированного инструмента, оборудования и машин с электроприводом.

Для уменьшения выбросов загрязняющих веществ в атмосферный воздух от работающей техники, предусмотреть поочередность работы автомашин.

Для снижения загрязнения окружающей среды при проведении строительно-монтажных работ используются конструкции и строительные материалы промышленного производства.

Для снижения шумового воздействия на окружающую среду при строительстве объектов предусматриваются следующие мероприятия:

- транспортирование на площадку и максимальное использование строительной техники в дневное время;
- использование монтажно-строительной техники и автотранспорта, прошедших технический осмотр (шумовые характеристики техники должны находиться в пределах санитарных нормативов).

Проектом организации строительства предусмотрено использование машин,

оборудования и инструментов, уровень шума и вибрации которых не превышает допустимые нормы. На период строительства необходимо установить контроль над уровнем шума - рассредоточение во времени работу строительных машин и механизмов, не задействованных в едином непрерывном технологическом процессе, и стоянка строительной техники в периоды вынужденного простоя или технического перерыва в работе разрешается только при неработающем двигателе.

9. Информация о необходимости осуществления мероприятий по защите территории от чрезвычайных ситуаций природного и техногенного характера, в том числе по обеспечению пожарной безопасности и гражданской обороне

9.1. Согласно п.14 ст.48 ГрК РФ проектная документация объектов использования атомной энергии (в том числе ядерных установок, пунктов хранения ядерных материалов и радиоактивных веществ, пунктов хранения радиоактивных отходов), опасных производственных объектов, определяемых в соответствии с законодательством Российской Федерации, особо опасных, технически сложных, уникальных объектов, объектов обороны и безопасности должна содержать перечень мероприятий по гражданской обороне, мероприятий по предупреждению чрезвычайных ситуаций природного и техногенного характера, мероприятий по противодействию терроризму.

Данный объект не относится к указанным в ст. 48.1 Градостроительного кодекса, в связи с чем разработка раздела по гражданской обороне, мероприятий по предупреждению чрезвычайных ситуаций природного и техногенного характера не требуется, в том числе графическая схема.

9.2. Основные требования пожарной безопасности к территории строительной площадки

Основные требования пожарной безопасности к территории строительной площадки следующие:

- в месте размещения бытовых помещений устанавливаются первичные средства тушения;
- при производстве работ на строительной технике размещается передвижной пожарный щит (ЩПП) и перемещается по ходу ведения работ;


- самоходная техника, сварочные агрегаты, компрессоры, задействованные в производстве работ должны обеспечиваться не менее чем двумя огнетушителями ОУ-5-10 и ОП-5-10 (каждая единица техники);

- при эксплуатации строительных машин на строительной площадке необходимо обеспечить места стоянки первичными средствами пожаротушения, выделить места для курения.

В местах, содержащих горючие или легковоспламеняющиеся материалы, курение должно быть запрещено, а пользование открытым огнем допускается только в радиусе более 50 м.


Не разрешается накапливать на площадках горючие вещества (жирные масляные тряпки, опилки и т.д.), их следует хранить в закрытых металлических контейнерах в безопасном месте.

На рабочих местах, где используются или приготавливаются мастика, краски и другие материалы, выделяющие взрывоопасные или вредные вещества, не допускаются действия с использованием огня или вызывающие искрообразование. Эти рабочие места должны проветриваться. Электроустановки в таких помещениях (зонах) должны быть во взрывобезопасном исполнении. Кроме того, должны быть приняты меры, предотвращающие возникновение и накопление зарядов статического электричества.

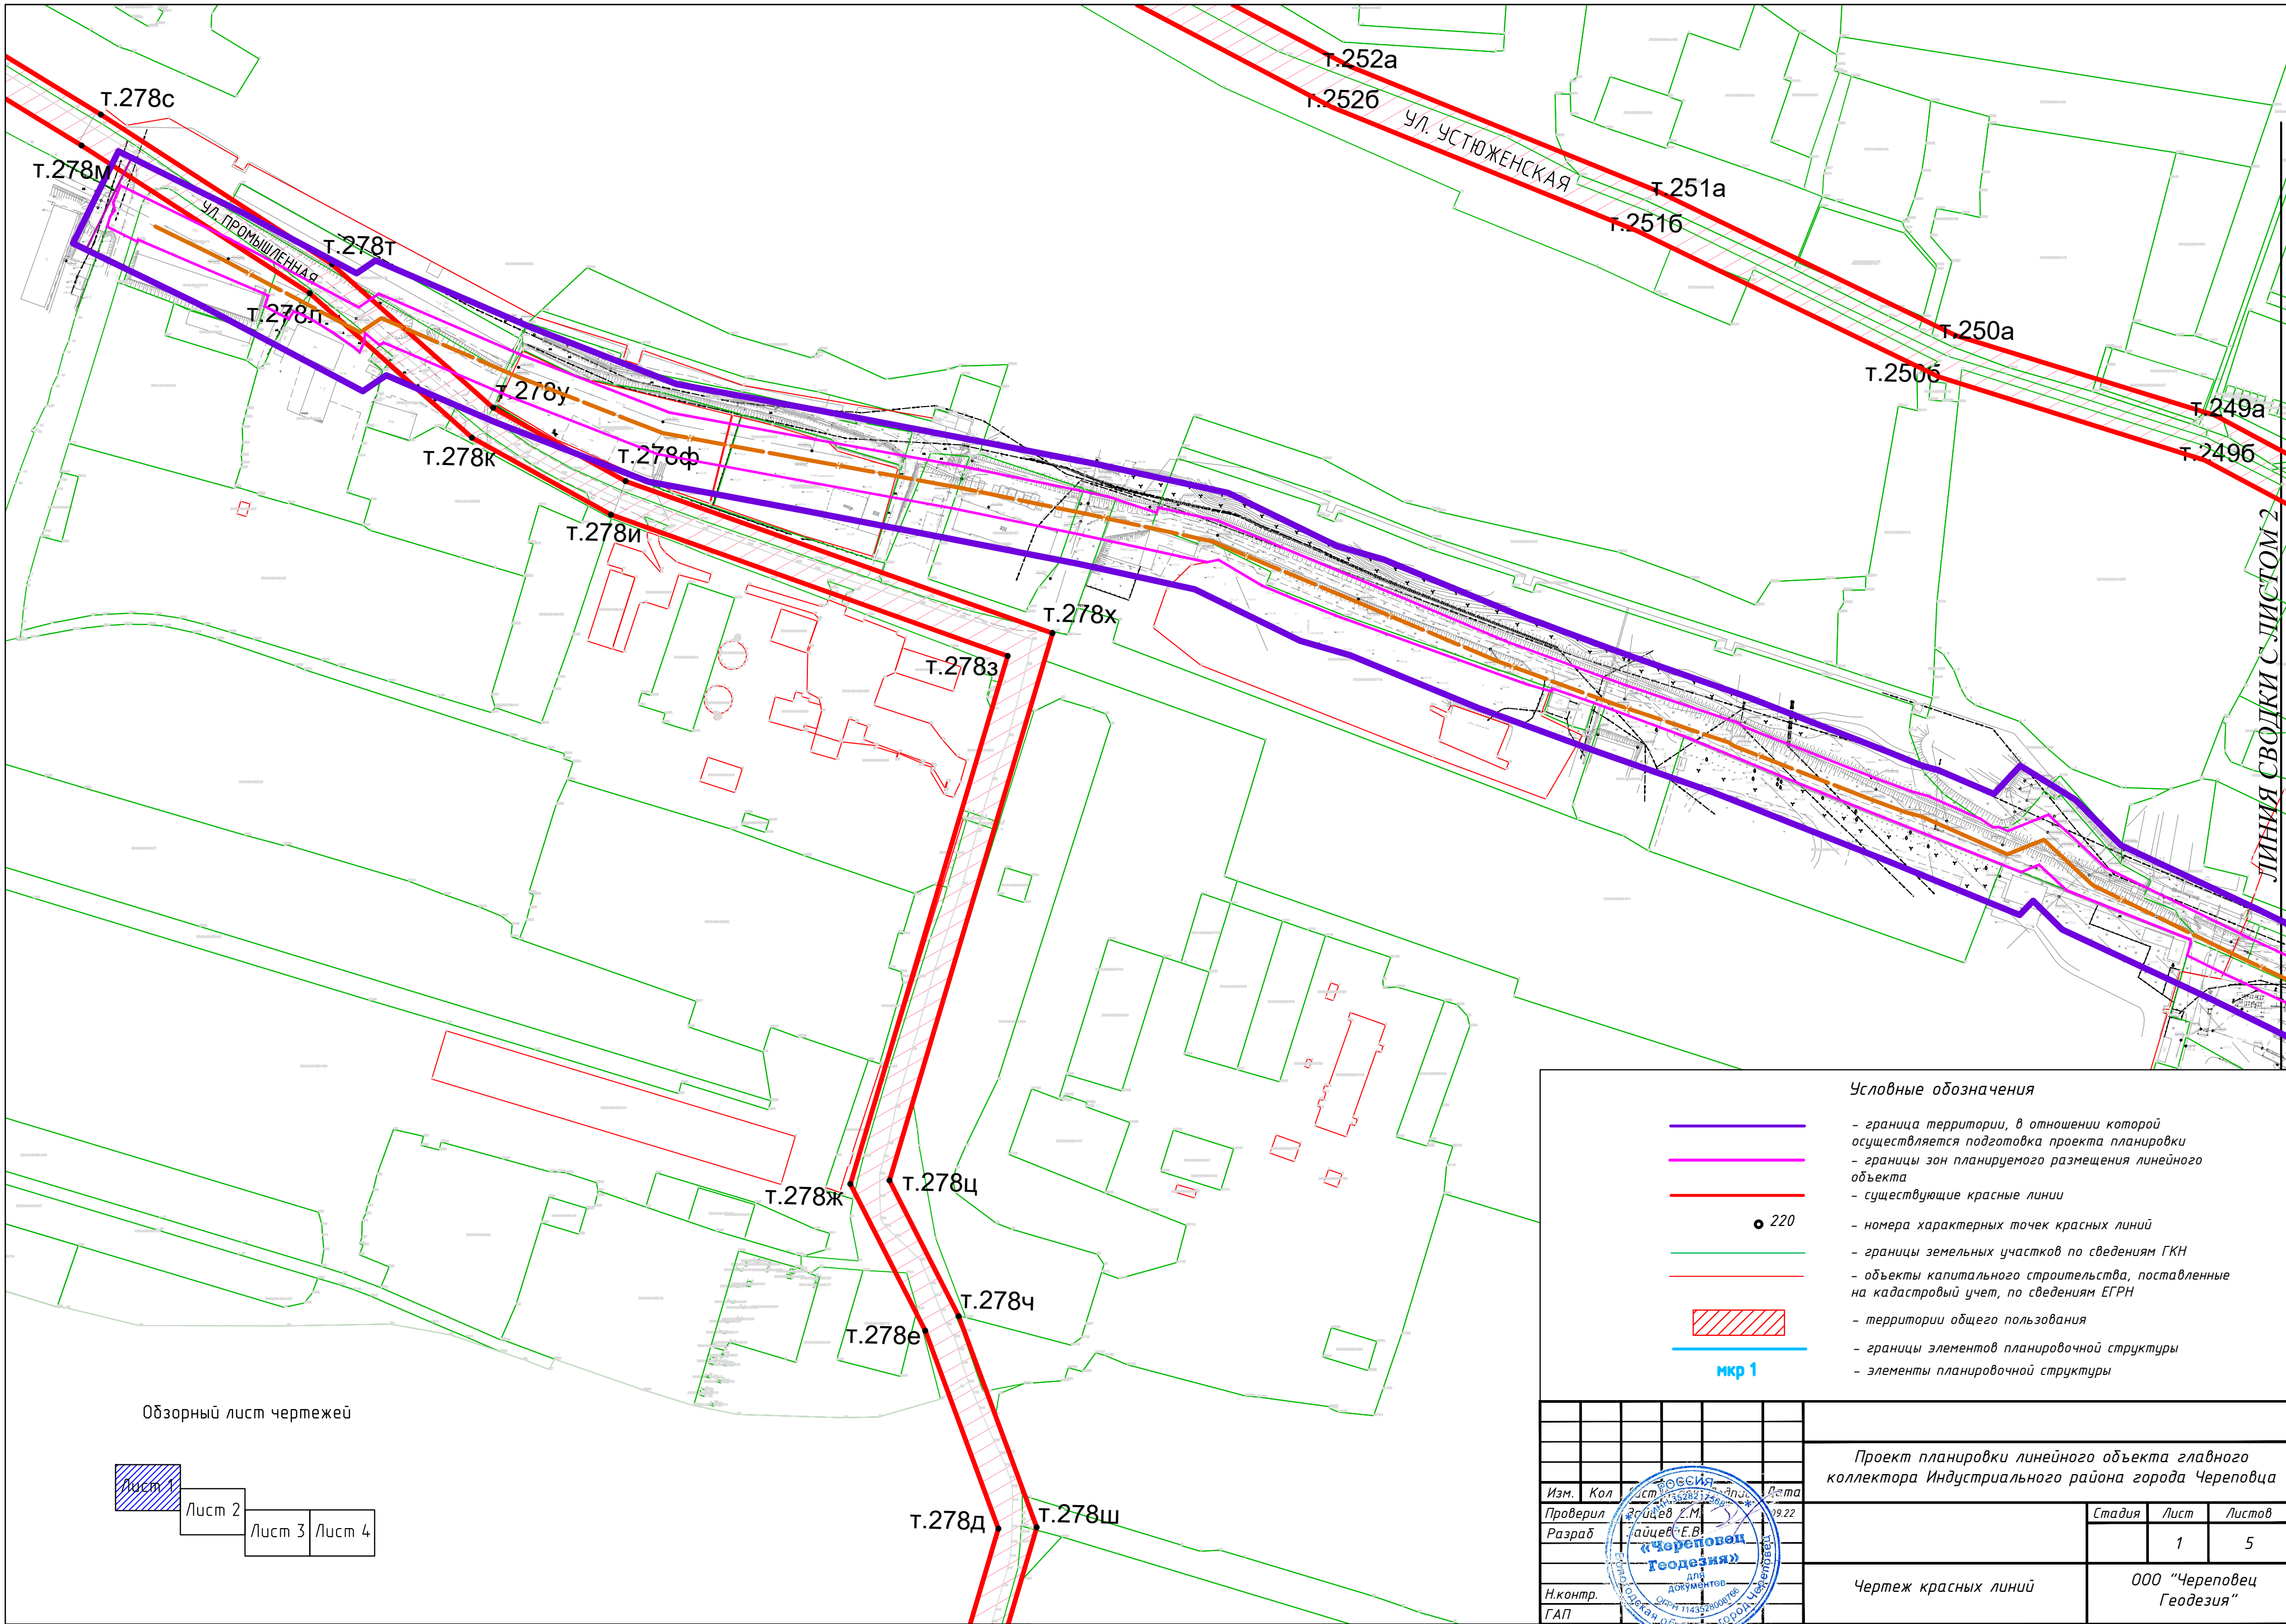


ЛИНИЯ СВОДКИ С ЛИСТОМ 2

- Условные обозначения
- граница территории, в отношении которой осуществляется подготовка проекта планировки
 - границы зон планируемого размещения линейного объекта
 - существующие красные линии
 - номера характерных точек красных линий
 - границы земельных участков по сведениям ГКН
 - объекты капитального строительства, поставленные на кадастровый учет, по сведениям ЕГРН
 - территории общего пользования
 - границы элементов планировочной структуры
 - элементы планировочной структуры

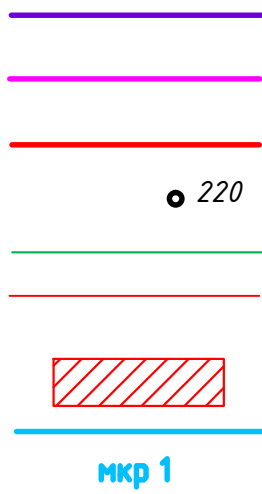


Обзорный лист чертежей

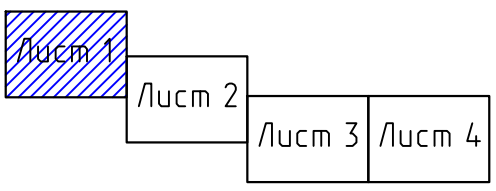

					Проект планировки линейного объекта главного коллектора Индустриального района города Череповца		
Изм.	Кол	Лист	Дата	Стадия	Лист	Листов	
Проверил		Айцев Е.М.	09.22				
Разраб		Айцев Е.В.			1	5	
Чертеж красных линий				ООО "Череповец Геодезия"			
Н.контр.							
ГАП							




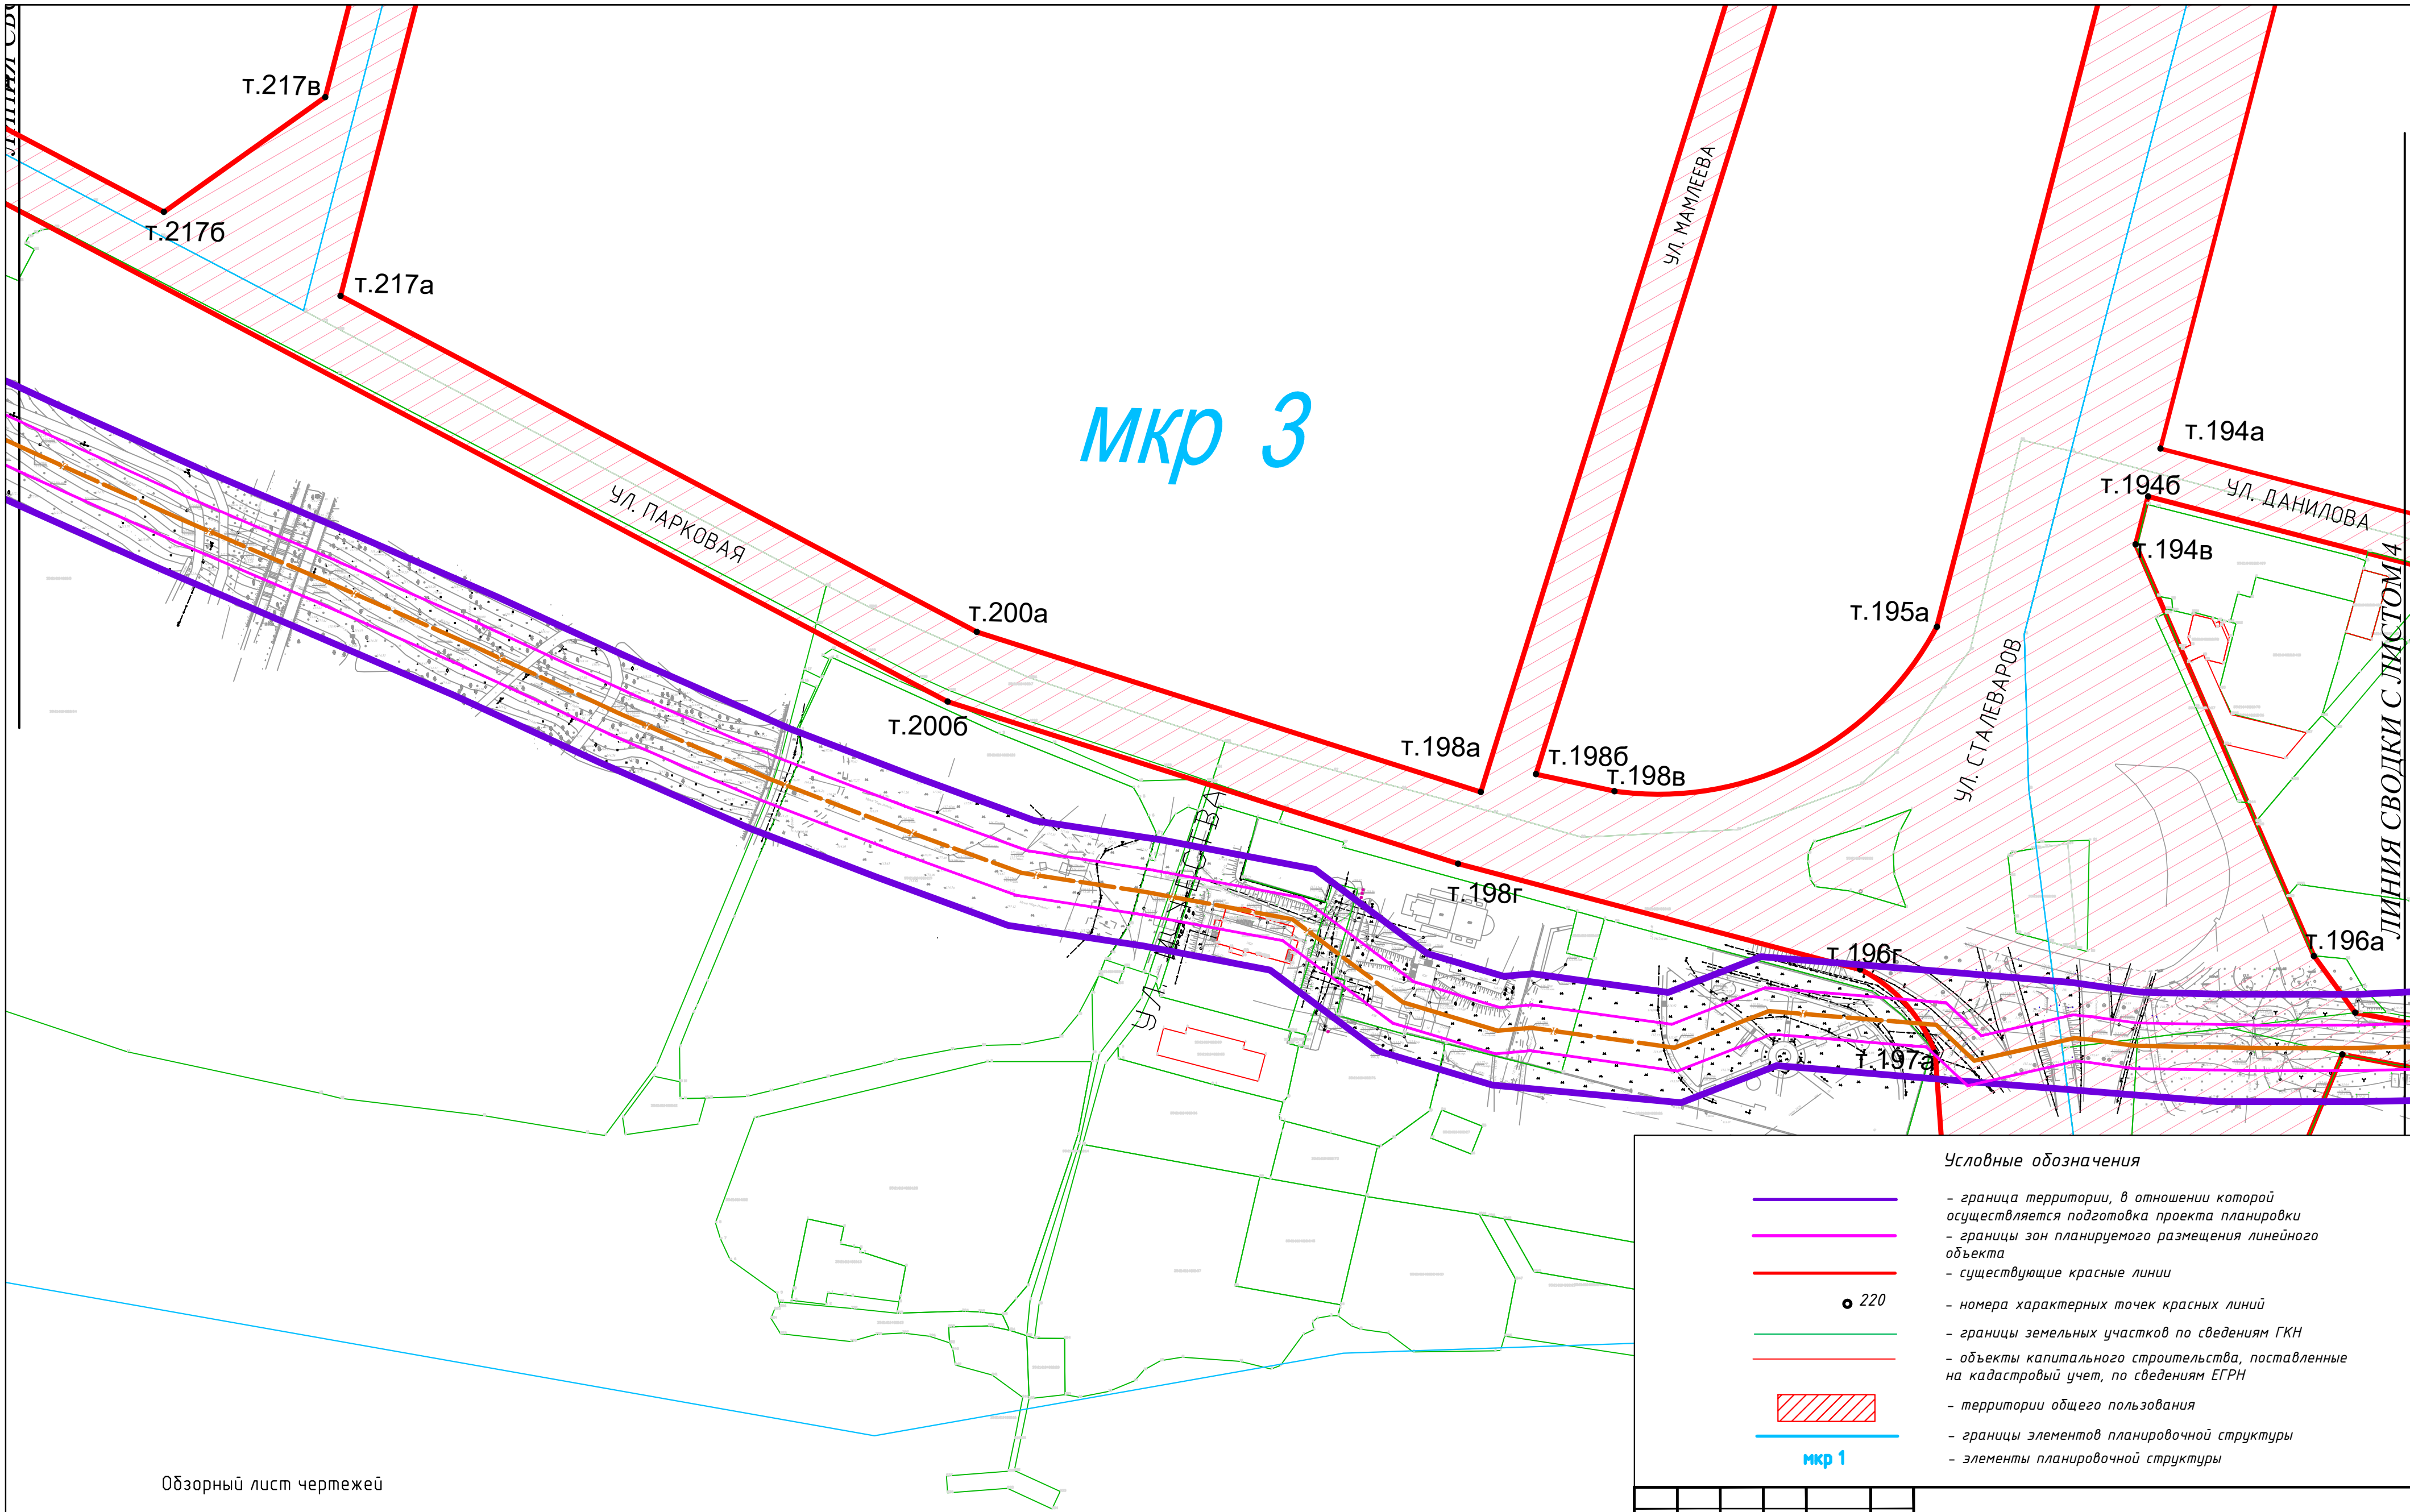


- Условные обозначения
- граница территории, в отношении которой осуществляется подготовка проекта планировки
 - границы зон планируемого размещения линейного объекта
 - существующие красные линии
 - 220 — номера характерных точек красных линий
 - границы земельных участков по сведениям ГКН
 - объекты капитального строительства, поставленные на кадастровый учет, по сведениям ЕГРН
 - ▨ — территории общего пользования
 - границы элементов планировочной структуры
 - элементы планировочной структуры

мкр 1

Обзорный лист чертежей

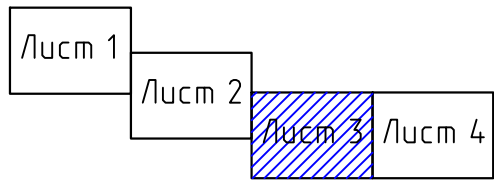

						Проект планировки линейного объекта главного коллектора Индустриального района города Череповца		
Изм.	Кол.	Лист	Дата	Изм.	Кол.	Стадия	Лист	Листов
Разраб.	1	1	09.22	Провер.	1		3	5
Н.контр.						Чертеж красных линий		
ГАП						ООО "Череповец Геодезия"		

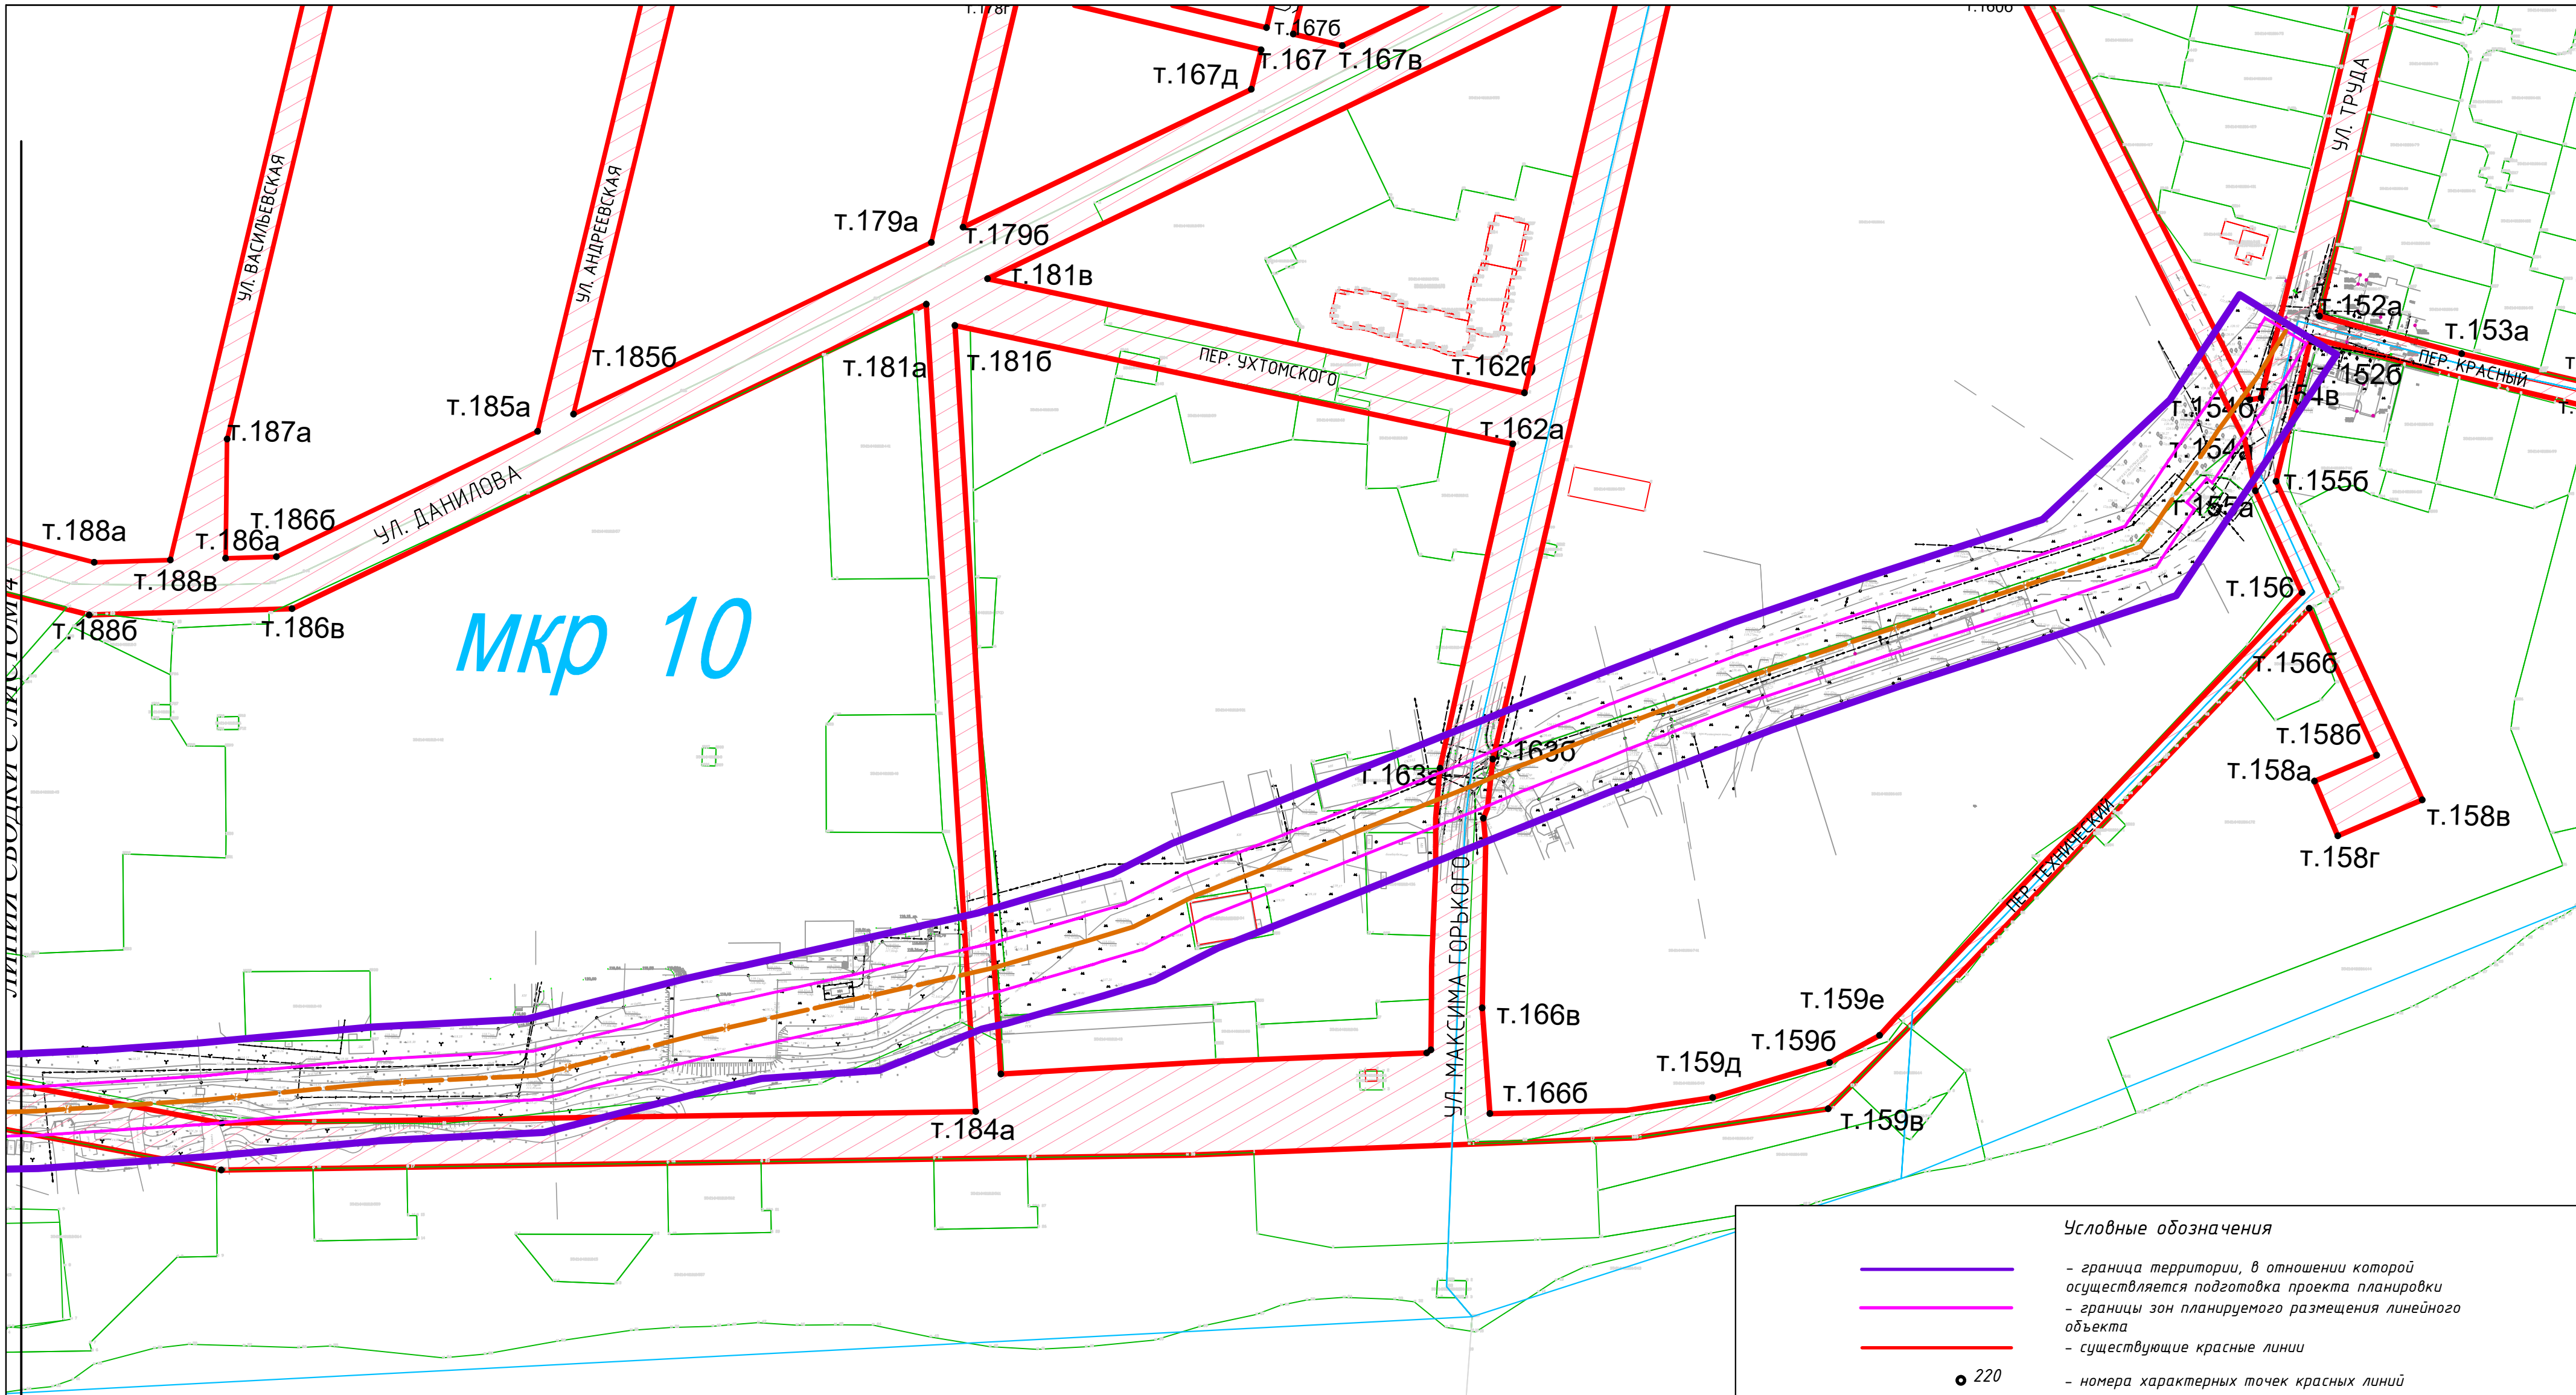

Обзорный лист чертежей

Лист 1

Лист 2

Лист 3

Лист 4

—

—

—

● 220

—

—

мкр 1

Условные обозначения

— граница территории, в отношении которой осуществляется подготовка проекта планировки

— границы зон планируемого размещения линейного объекта

— существующие красные линии

— номера характерных точек красных линий

— границы земельных участков по сведениям ГКН

— объекты капитального строительства, поставленные на кадастровый учет, по сведениям ЕГРН

— территории общего пользования

— границы элементов планировочной структуры

— элементы планировочной структуры

Изм.	Кол.	Лист	Дата
Разраб.	1	1	22
Провер.	1	1	22
Н.контр.	1	1	22
ГАП	1	1	22

Российская Федерация

г. Череповец

«Череповец Геодезия»

для документов

ОГРН 1143520001928

г. Череповец

Проект планировки линейного объекта главного коллектора Индустриального района города Череповца

Стадия

Лист


Листов

4

5

Чертеж красных линий

ООО «Череповец Геодезия»

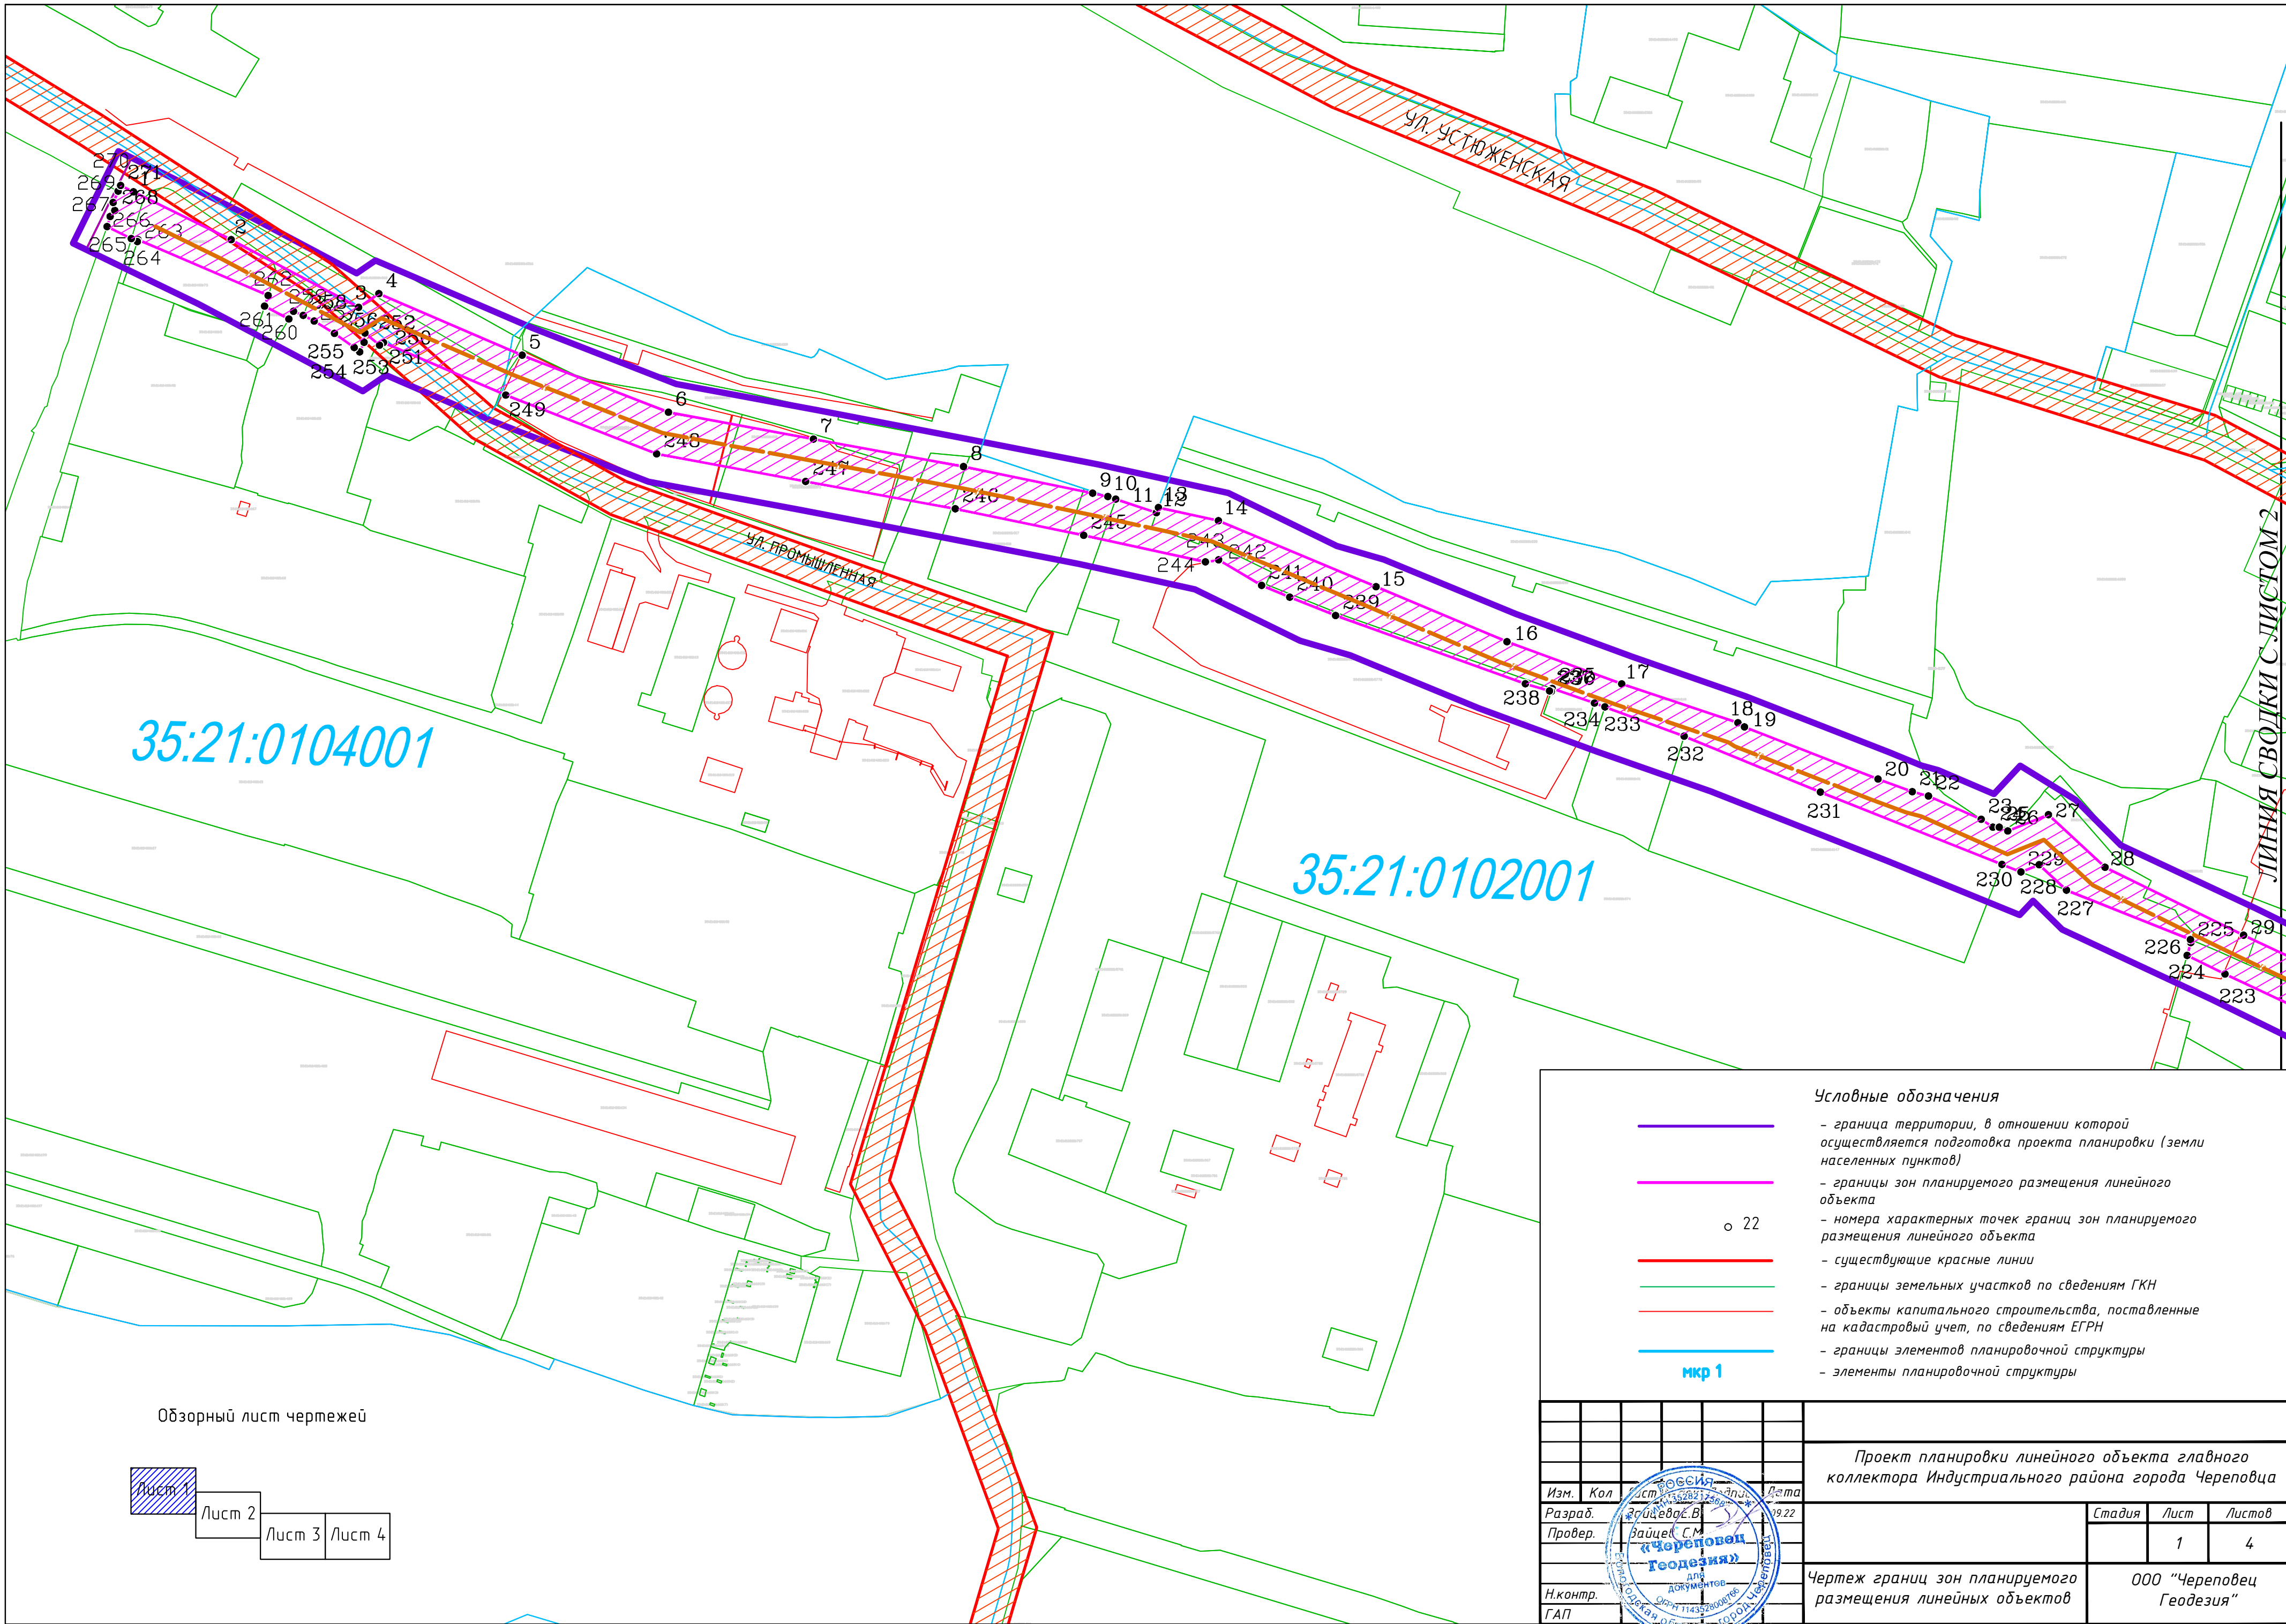


35:21:0104001

35:21:0102001


ЛИНИЯ СВОДКИ С ЛИСТОМ 2

Обзорный лист чертежей

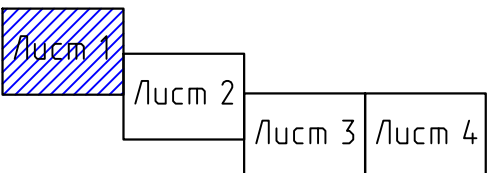


- Условные обозначения**
- граница территории, в отношении которой осуществляется подготовка проекта планировки (земли населенных пунктов)
 - границы зон планируемого размещения линейного объекта
 - 22 — номера характерных точек границ зон планируемого размещения линейного объекта
 - существующие красные линии
 - границы земельных участков по сведениям ГКН
 - объекты капитального строительства, поставленные на кадастровый учет, по сведениям ЕГРН
 - границы элементов планировочной структуры
 - элементы планировочной структуры

				Проект планировки линейного объекта главного коллектора Индустриального района города Череповца				
Изм.	Кол	Лист	Дата			Стадия	Лист	Листов
Разраб.		1	09.22				1	4
Провер.								
				Чертеж границ зон планируемого размещения линейных объектов		ООО "Череповец Геодезия"		

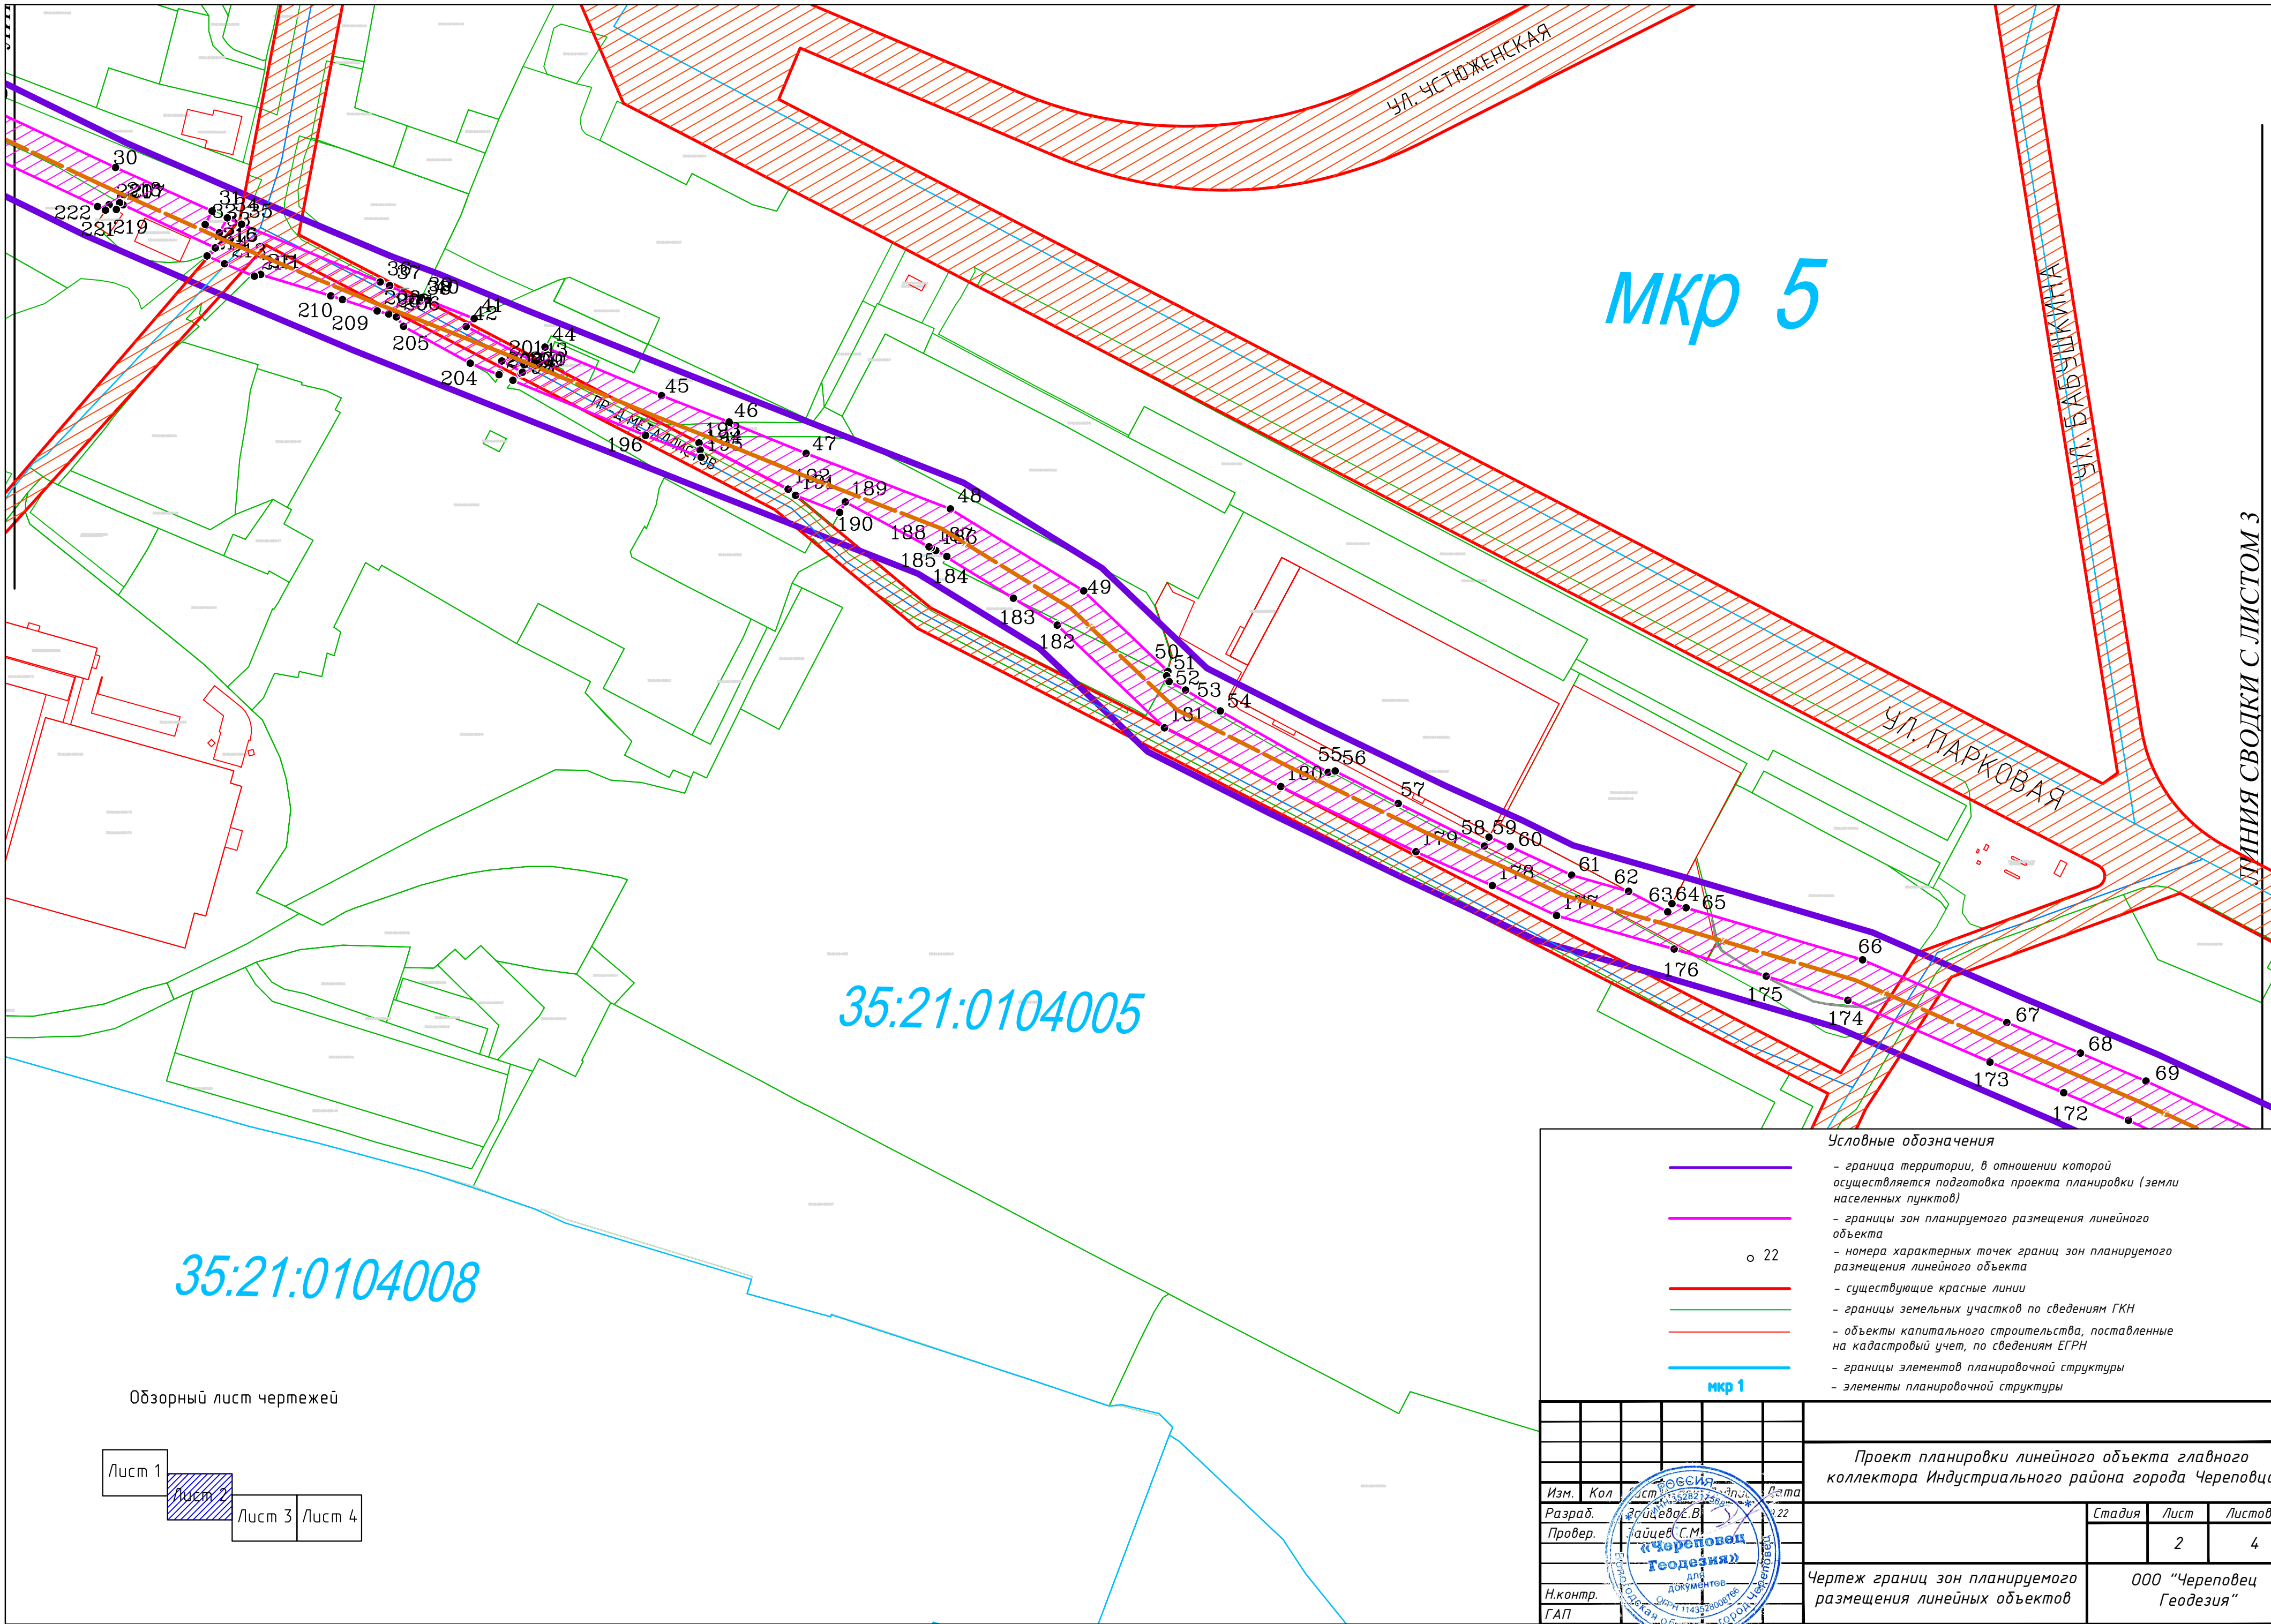

Обзорный лист чертежей

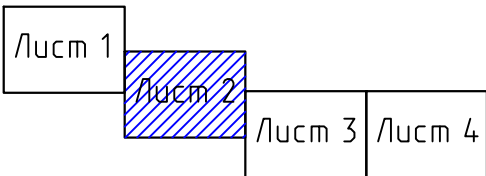

Условные обозначения

- граница территории, в отношении которой осуществляется подготовка проекта планировки (земли населенных пунктов)
- границы зон планируемого размещения линейного объекта
- 22 — номера характерных точек границ зон планируемого размещения линейного объекта
- существующие красные линии
- границы земельных участков по сведениям ГКН
- объекты капитального строительства, поставленные на кадастровый учет, по сведениям ЕГРН
- границы элементов планировочной структуры
- элементы планировочной структуры

Изм.				Кол.	Лист	Дата	Проект планировки линейного объекта главного коллектора Индустриального района города Череповца		
Разраб.				Войцеховский В.	22		Стадия	Лист	Листов
Провер.				Лайцев С.М.				2	4
Н.контр.				Чертеж границ зон планируемого размещения линейных объектов			ООО "Череповец Геодезия"		
ГАП									


«Череповец Геодезия»

для документов


ОГРН 1143520001928

г. Череповец

ЛИНИЯ СВОДКИ С ЛИСТОМ 3

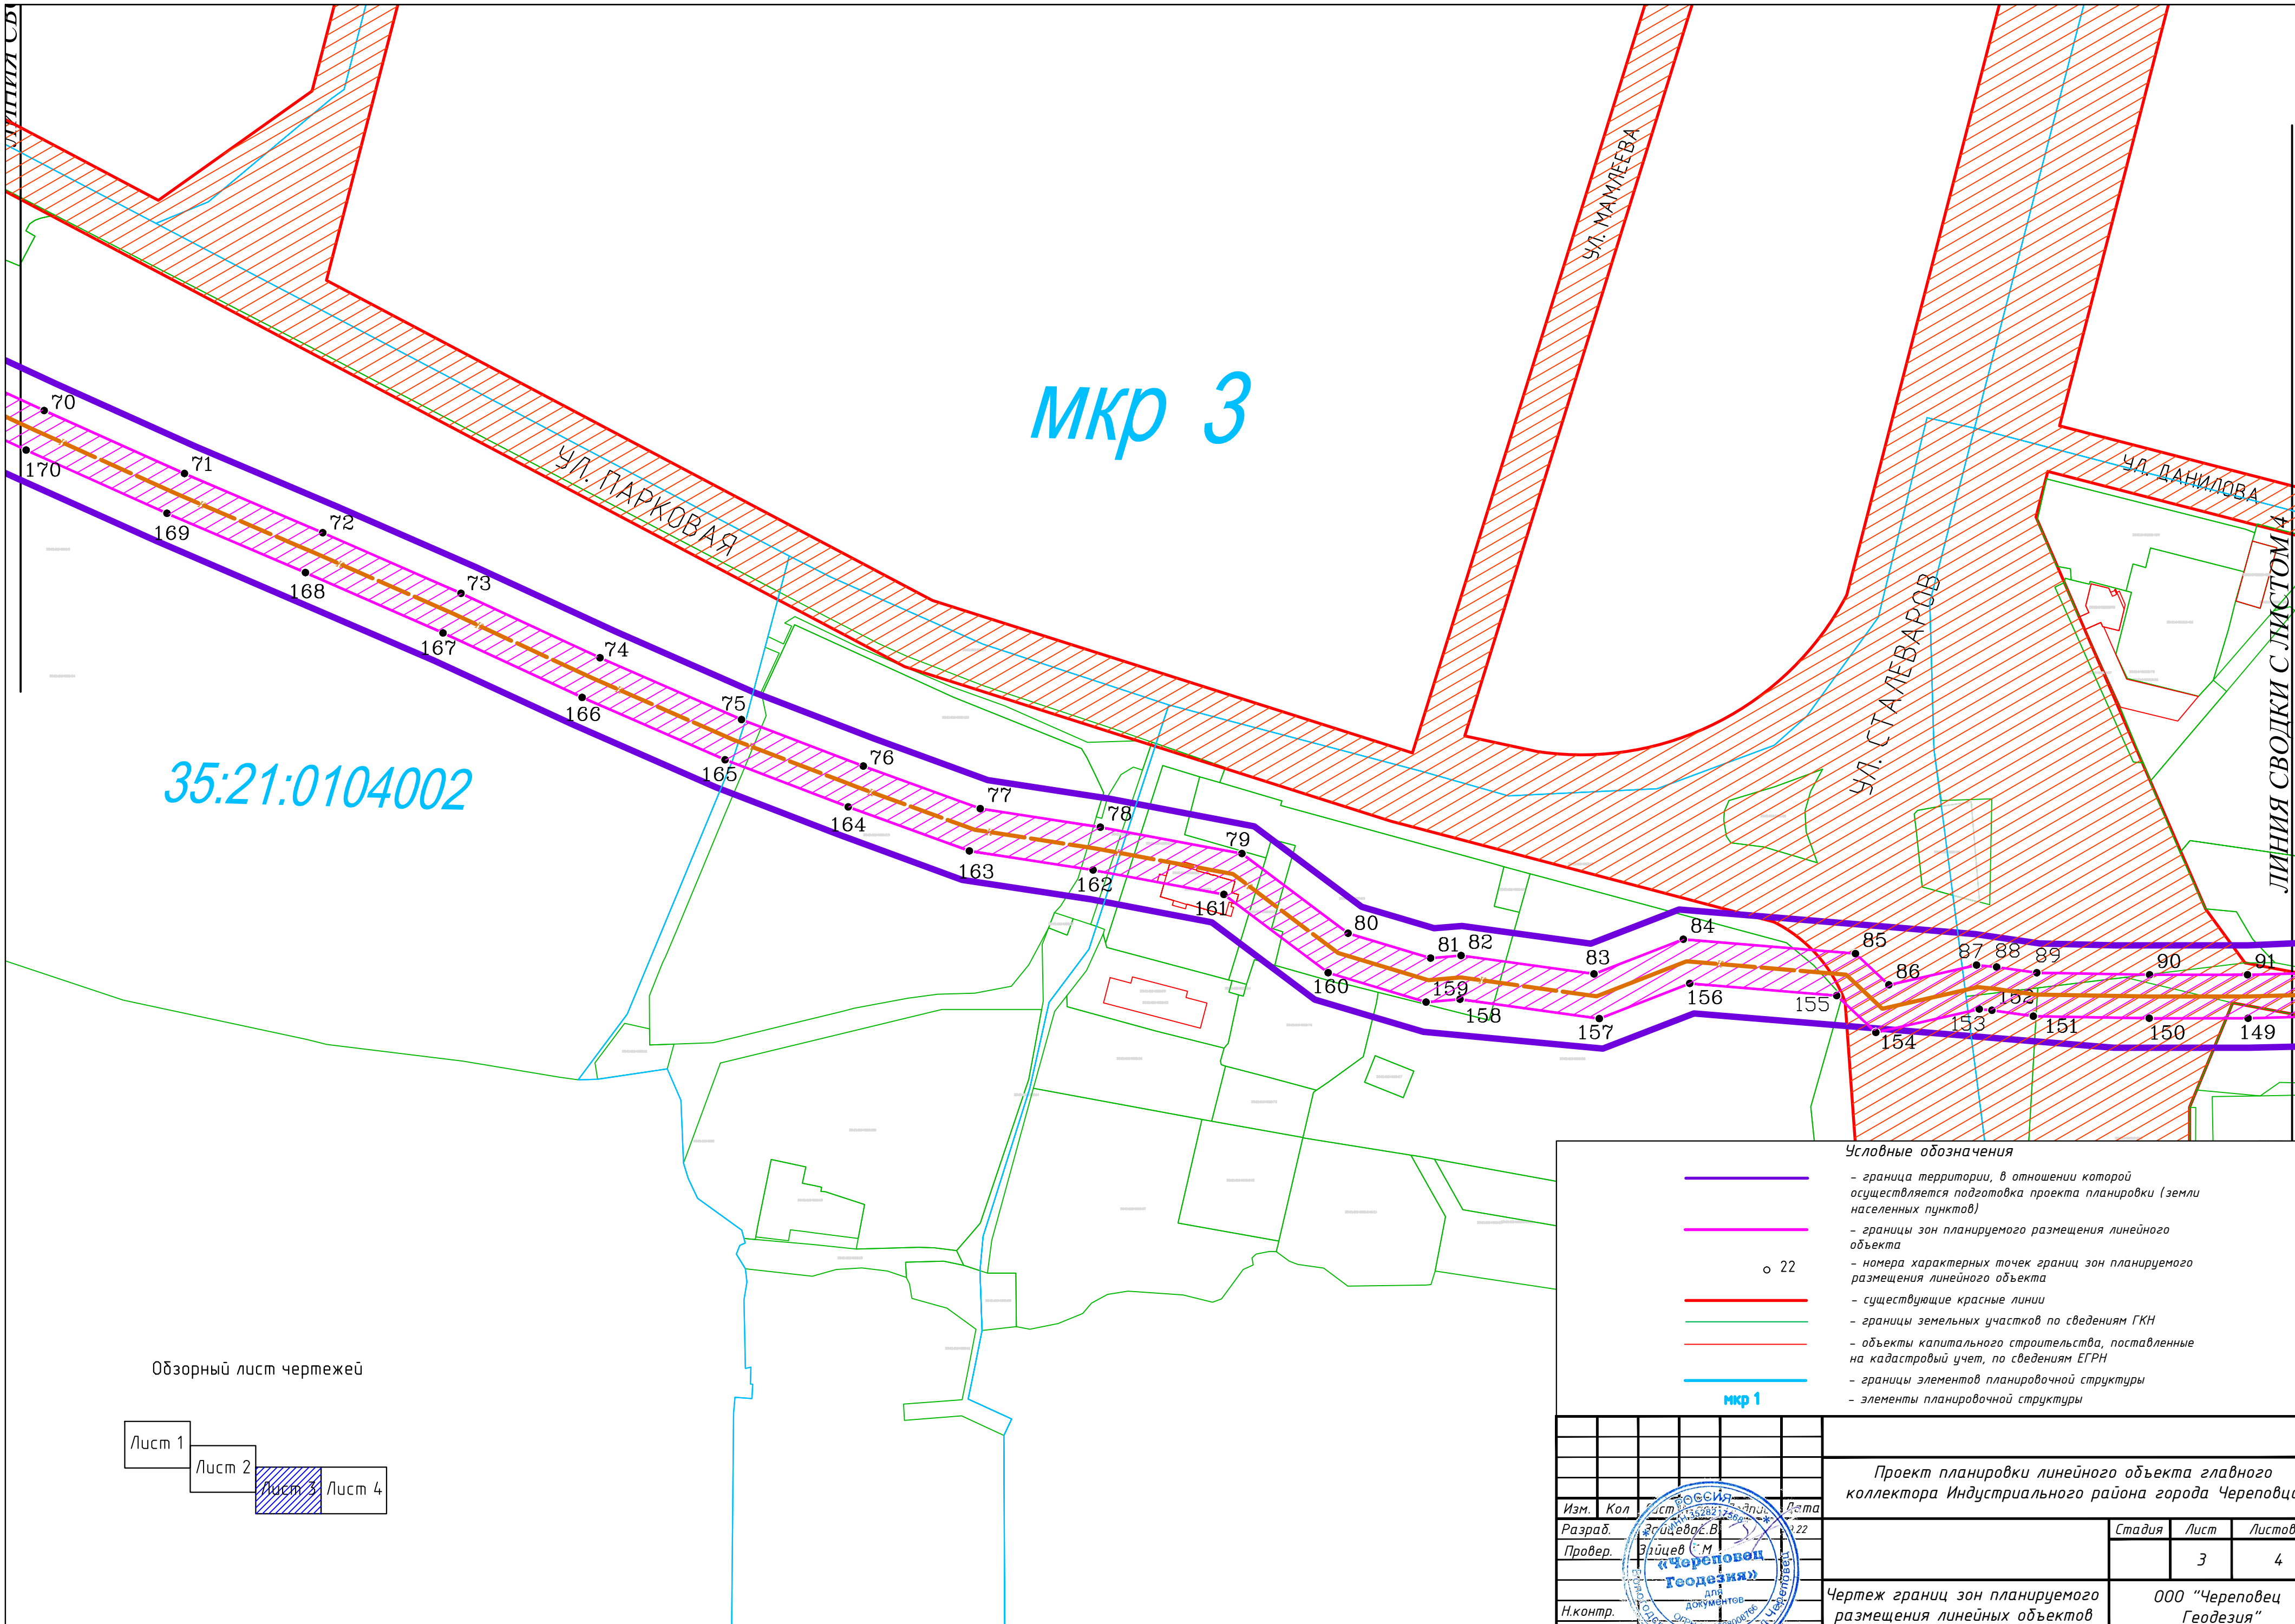

Обзорный лист чертежей

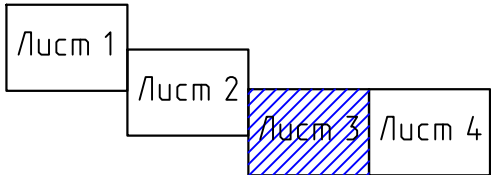

Условные обозначения

- граница территории, в отношении которой осуществляется подготовка проекта планировки (земли населенных пунктов)
- границы зон планируемого размещения линейного объекта
- о 22 — номера характерных точек границ зон планируемого размещения линейного объекта
- существующие красные линии
- границы земельных участков по сведениям ГКН
- объекты капитального строительства, поставленные на кадастровый учет, по сведениям ЕГРН
- границы элементов планировочной структуры
- элементы планировочной структуры

Изм.	Кол.	Лист	Дата	Проект планировки линейного объекта главного коллектора Индустриального района города Череповца		
Разраб.	В	22		Стадия	Лист	Листов
Провер.	М				3	4
Н.контр.				Чертеж границ зон планируемого размещения линейных объектов		
ГАП				ООО "Череповец Геодезия"		

Российская Федерация
Геодезия
ООО "Череповец Геодезия"
для документов
ОГРН 1143520001928
г. Череповец

мкр 3

35:21:0104002


УЛ. ПАРКОВАЯ

УЛ. МАМЕЕВА

УЛ. СТАЛЕВАРОВ

УЛ. ДАНИЛОВА

ЛИНИЯ СВОДКИ С ЛИСТОМ 4

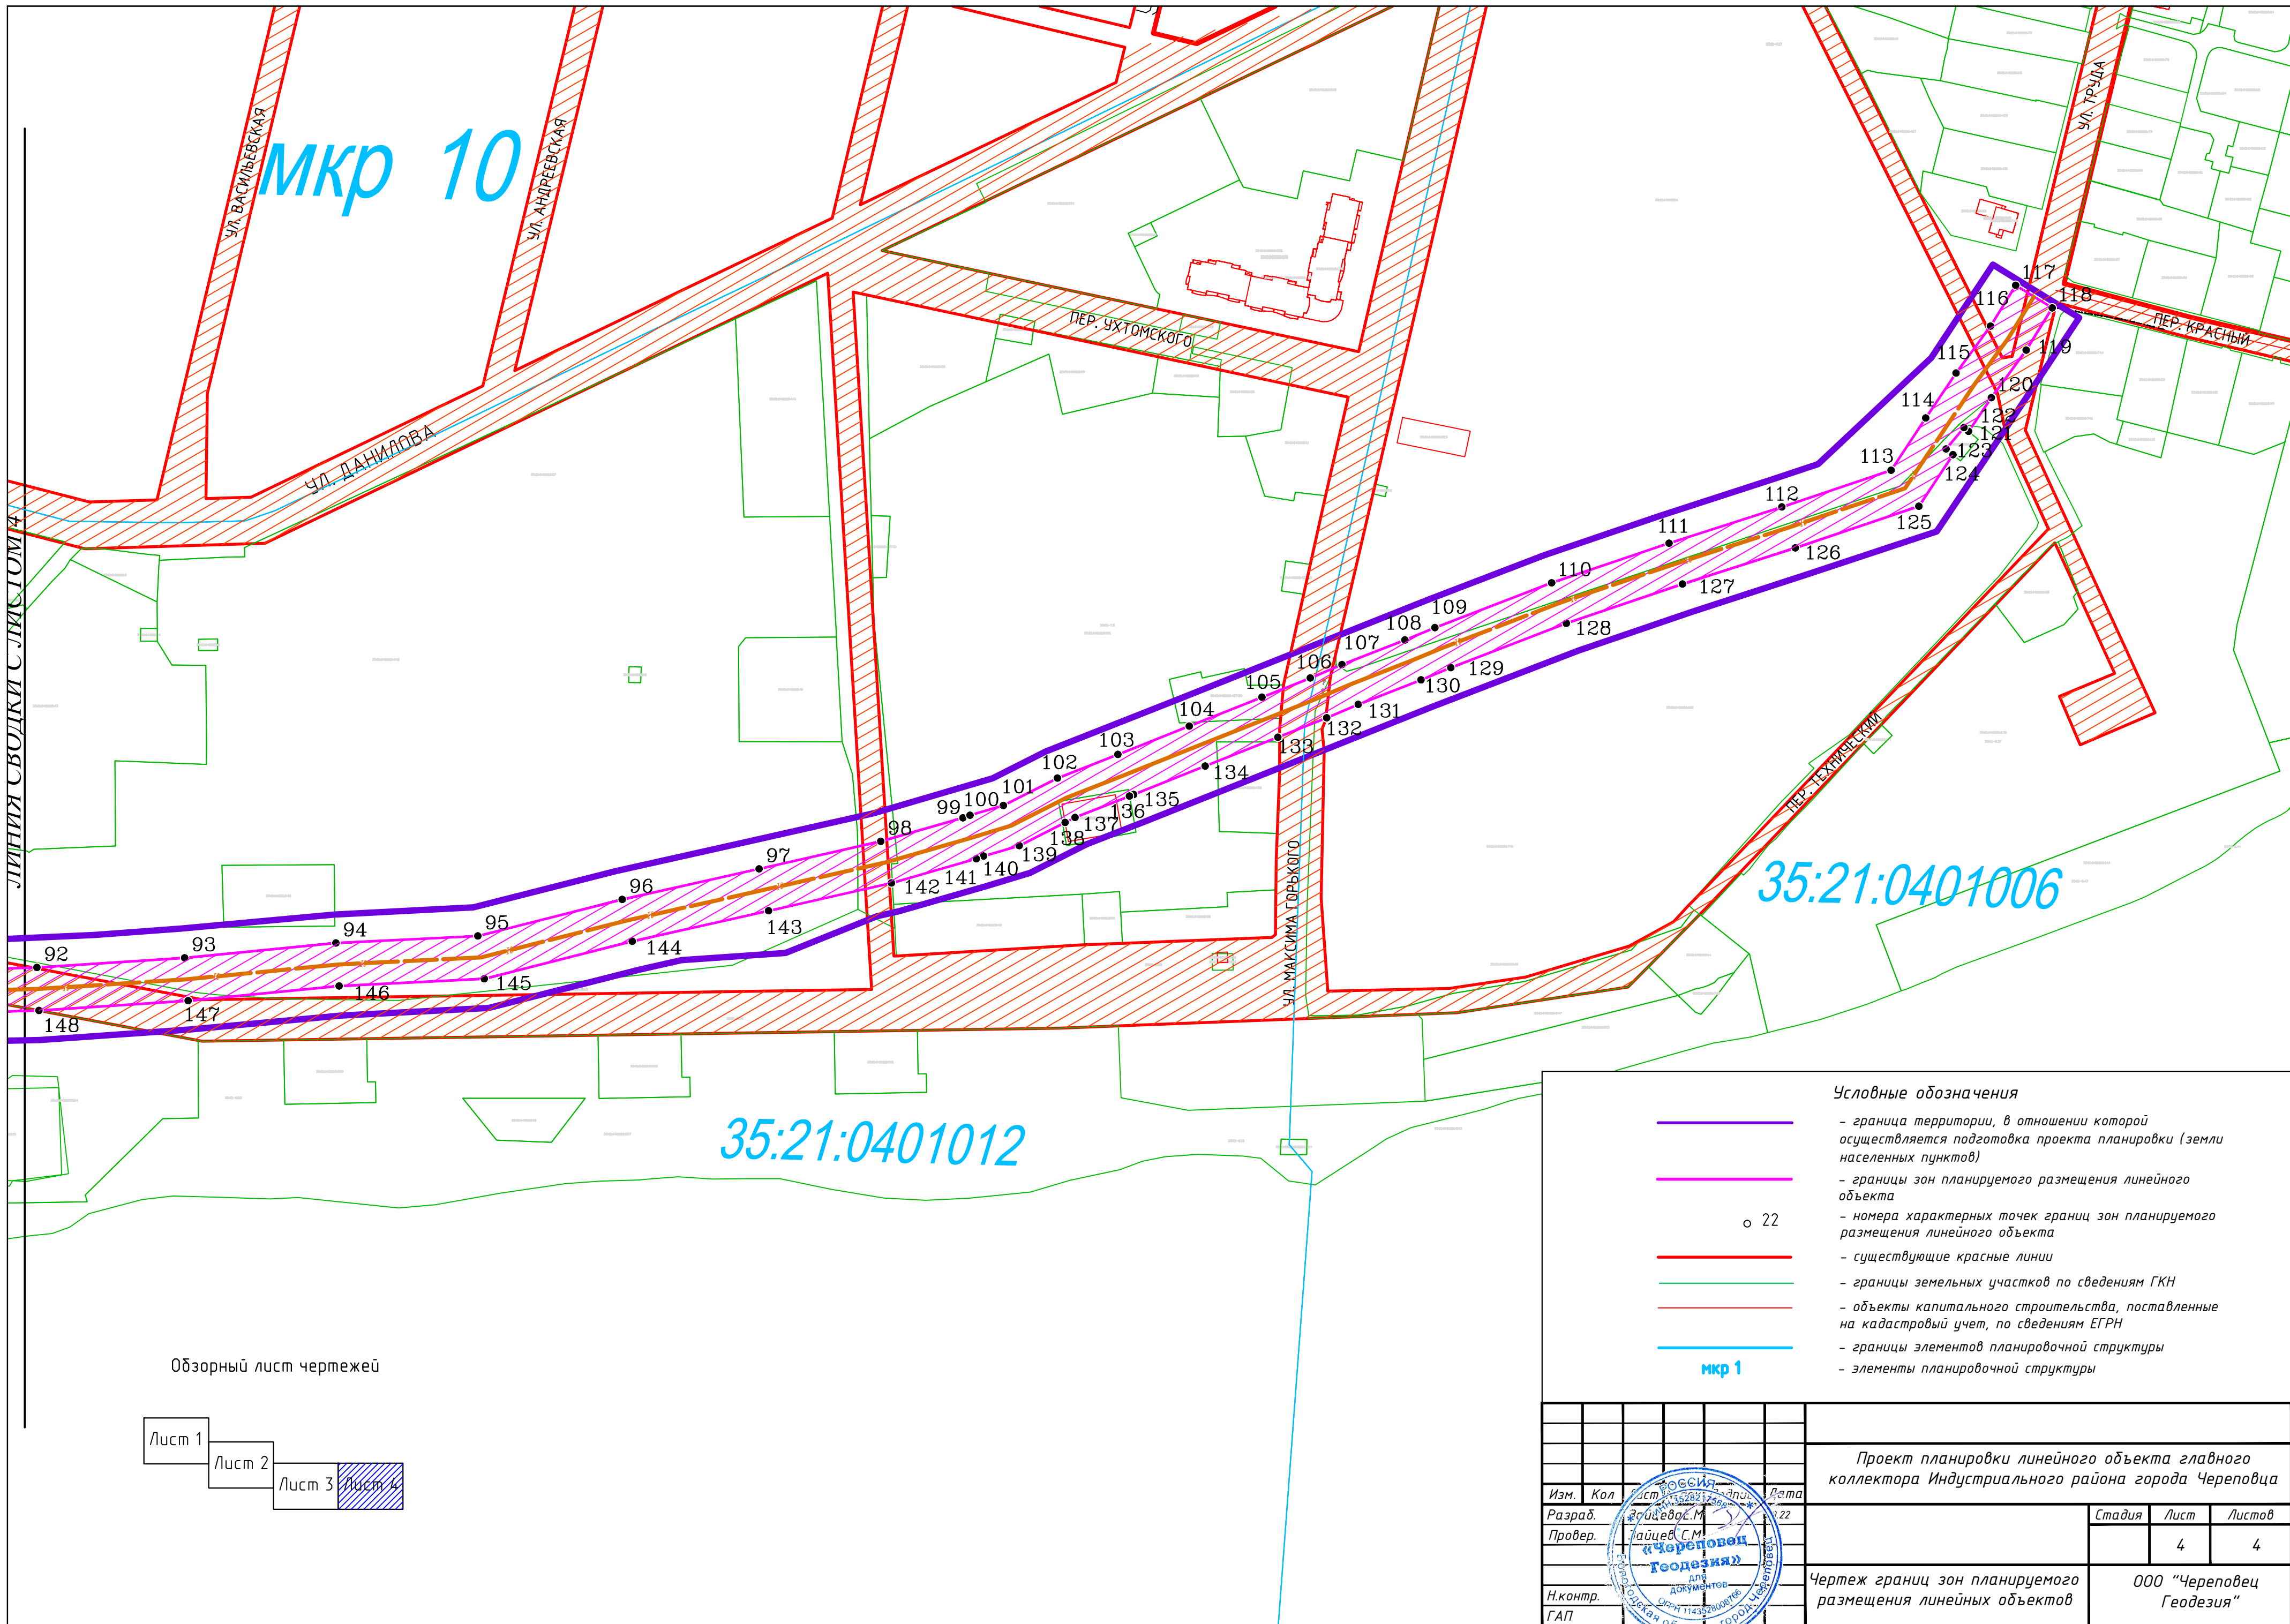

ЛИНИЯ СВОДКИ С ЛИСТОМ 4

Обзорный лист чертежей

Лист 1

Лист 2





Лист 3

Лист 4

- Условные обозначения**
- граница территории, в отношении которой осуществляется подготовка проекта планировки (земли населенных пунктов)
 - границы зон планируемого размещения линейного объекта
 - о 22 — номера характерных точек границ зон планируемого размещения линейного объекта
 - существующие красные линии
 - границы земельных участков по сведениям ГКН
 - объекты капитального строительства, поставленные на кадастровый учет, по сведениям ЕГРН
 - границы элементов планировочной структуры
 - элементы планировочной структуры
- мкр 1**

				Проект планировки линейного объекта главного коллектора Индустриального района города Череповца		
Изм.	Кол.	Лист	Дата	Стадия	Лист	Листов
Разраб.	Провер.	Провер.	Провер.		4	4
Чертеж границ зон планируемого размещения линейных объектов				ООО "Череповец Геодезия"		

Лист 9,10,11,12,13,14,15,16
Лист 2,3,4,5,6,7,8

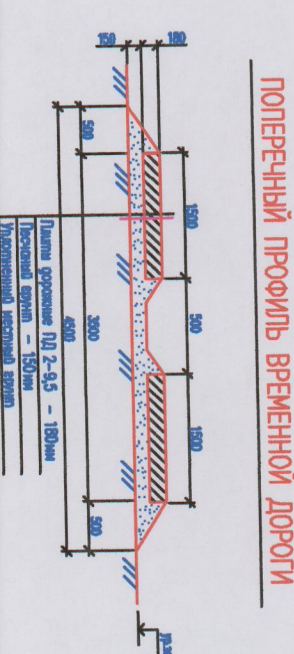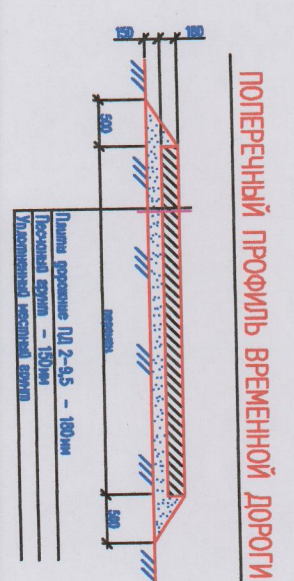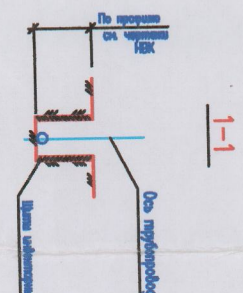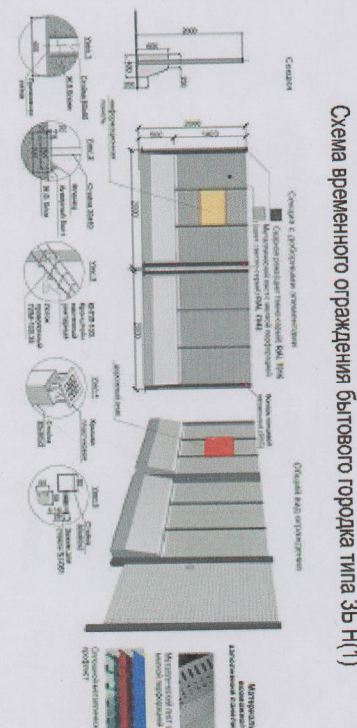

УДОБНЫЕ ОБОЗНАЧЕНИЯ	
Н	Наименование
1	Временное ограждение
2	Временная дорожка
3	Временная дорожка (сигнализация)
4	Временная дорожка (сигнализация)
№ п/п	Наименование	Количество
1	Временная дорожка	10
2	Временная дорожка	10
