


Сведения из информационной системы обеспечения градостроительной деятельности:
 пр. Победы, д.131 (у павильона "Луна")
 М 1:500


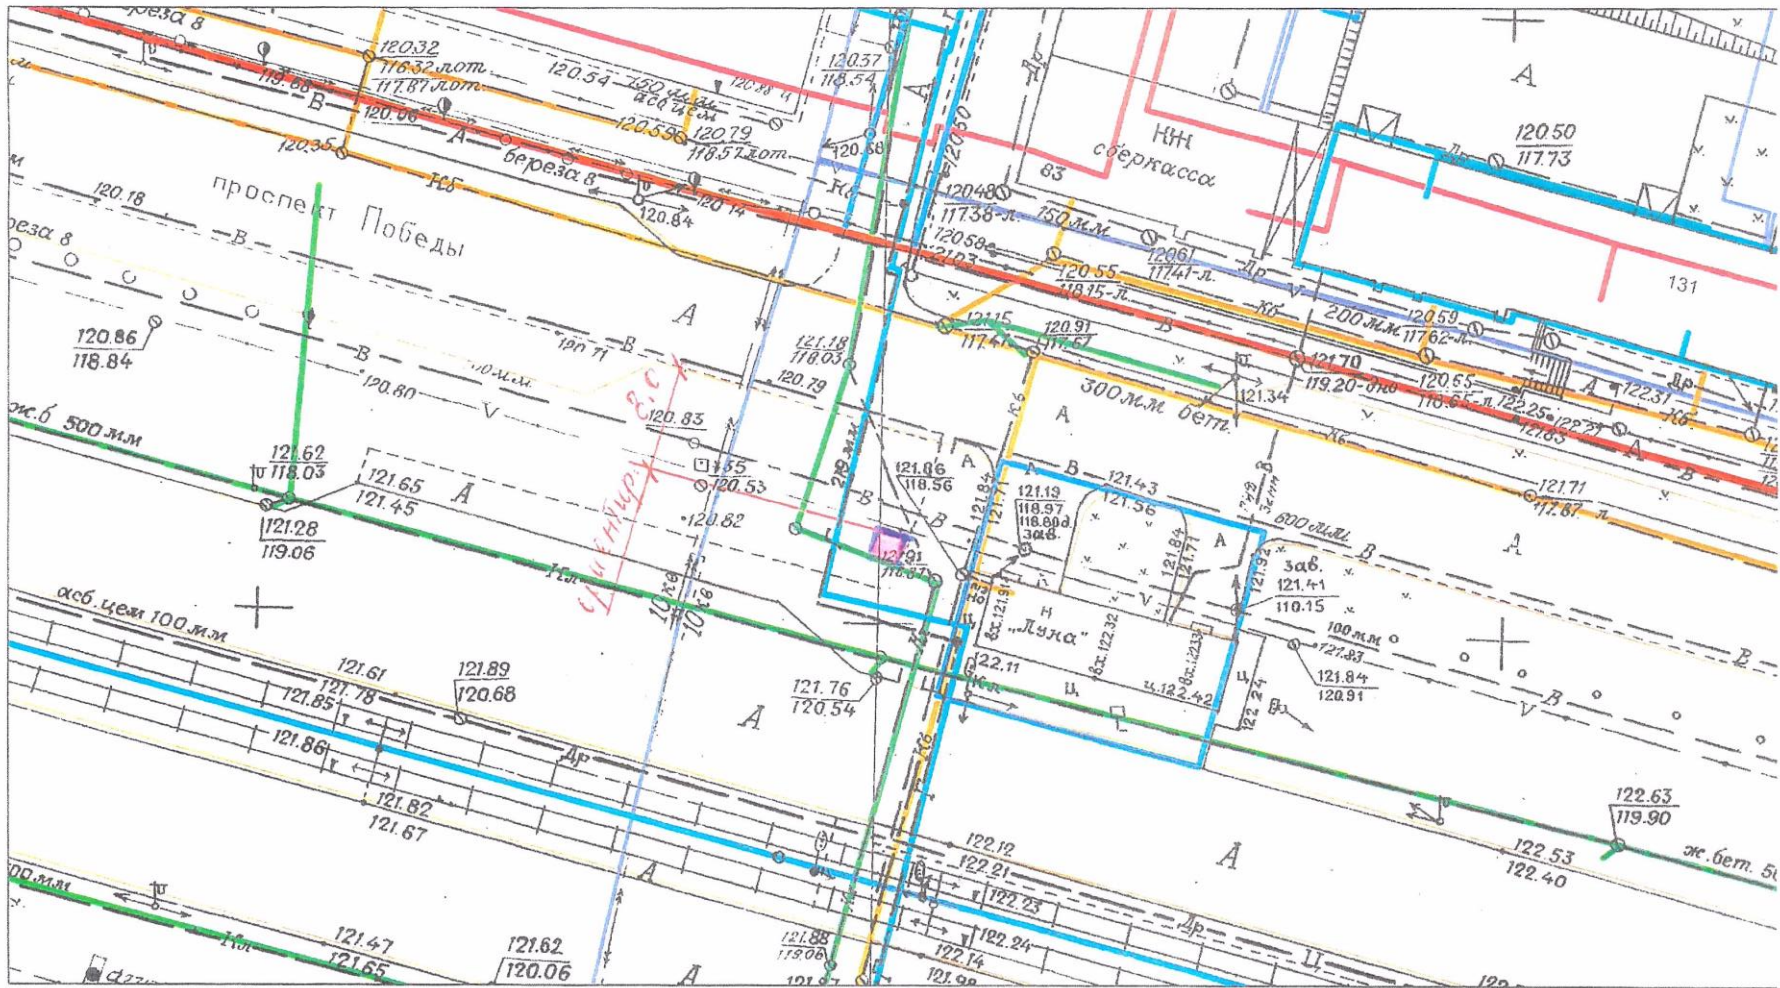

- граница участка
- красные линии
- канализация бытовая по данным МУП "Водоканал"
- канализация ливневая по данным МУП "Водоканал"
- газопровод по данным АО "Газпром газораспределение Вологда"
- электрокабель по данным МУП "Электросеть"
- теплотрасса по данным ООО "Газпром теплоэнерго Вологда"




Исполнил:
 О.В. Смирнова
 Проверил:
 А.В. Голубева

Схема размещения бахчевого развала по ул. Гоголя д. 33А
(без замуровки)

Сведения из информационной системы обеспечения градостроительной деятельности -
схема земельного участка ул. ГОГОЛЯ для размещения бахчевых разваров

М 1:500

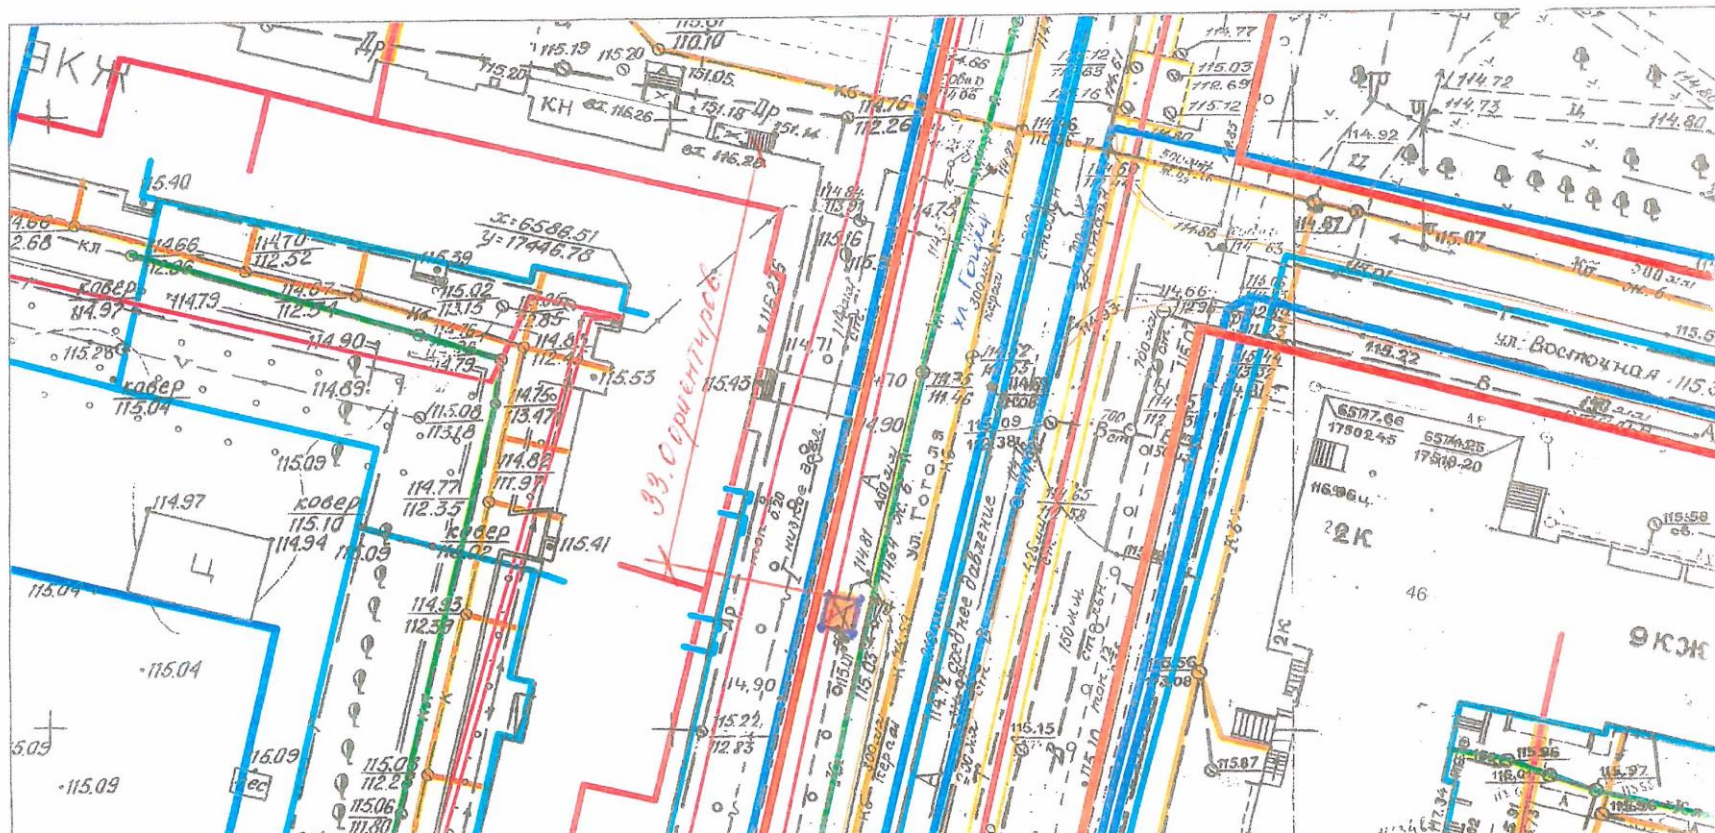


- граница участка
- красные линии
- канализация бытовая по данным МУП "Водоканал"
- канализация ливневая по данным МУП "Водоканал"
- газопровод по данным АО "Газпром газораспределение Вологда"
- электрокабель по данным МУП "Электросеть"
- теплотрасса по данным ООО "Газпром теплоснабжения Вологда"

Условное обозначение:
□ - место расположения бахчевого развала (до 5 кв.м) - *монтаж без замуровки*

Исполнил:
О.В. Смирнова
Проверил:
А.В. Голубева

• Выход на существующие бахчевое разведение - по ул. Красной, у д. 36 •

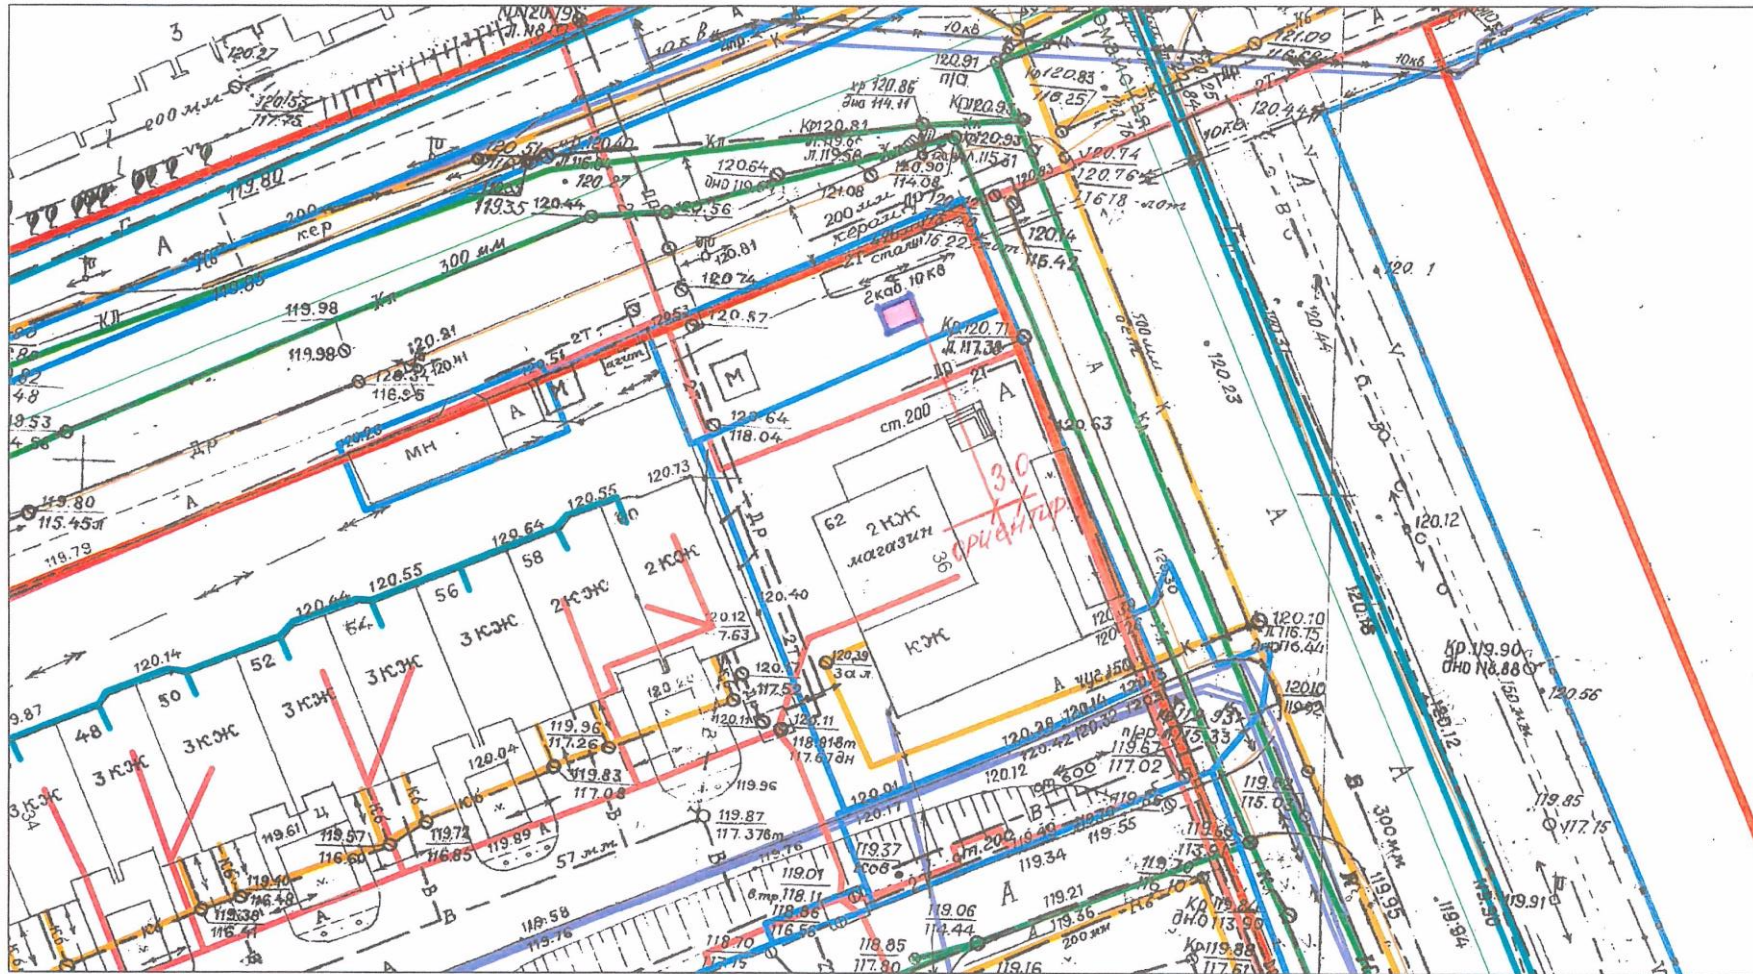


- граница участка
- красные линии
- канализация бытовая по данным МУП "Водоканал"
- канализация ливневая по данным МУП "Водоканал"
- газопровод по данным АО "Газпром газораспределение Вологда"
- электрокабель по данным МУП "Электросеть"
- теплотрасса по данным ООО "Газпром теплоэнерго Вологда"


Исполнил:
 О.В. Смирнова
 Проверил:
 А.В. Голубева


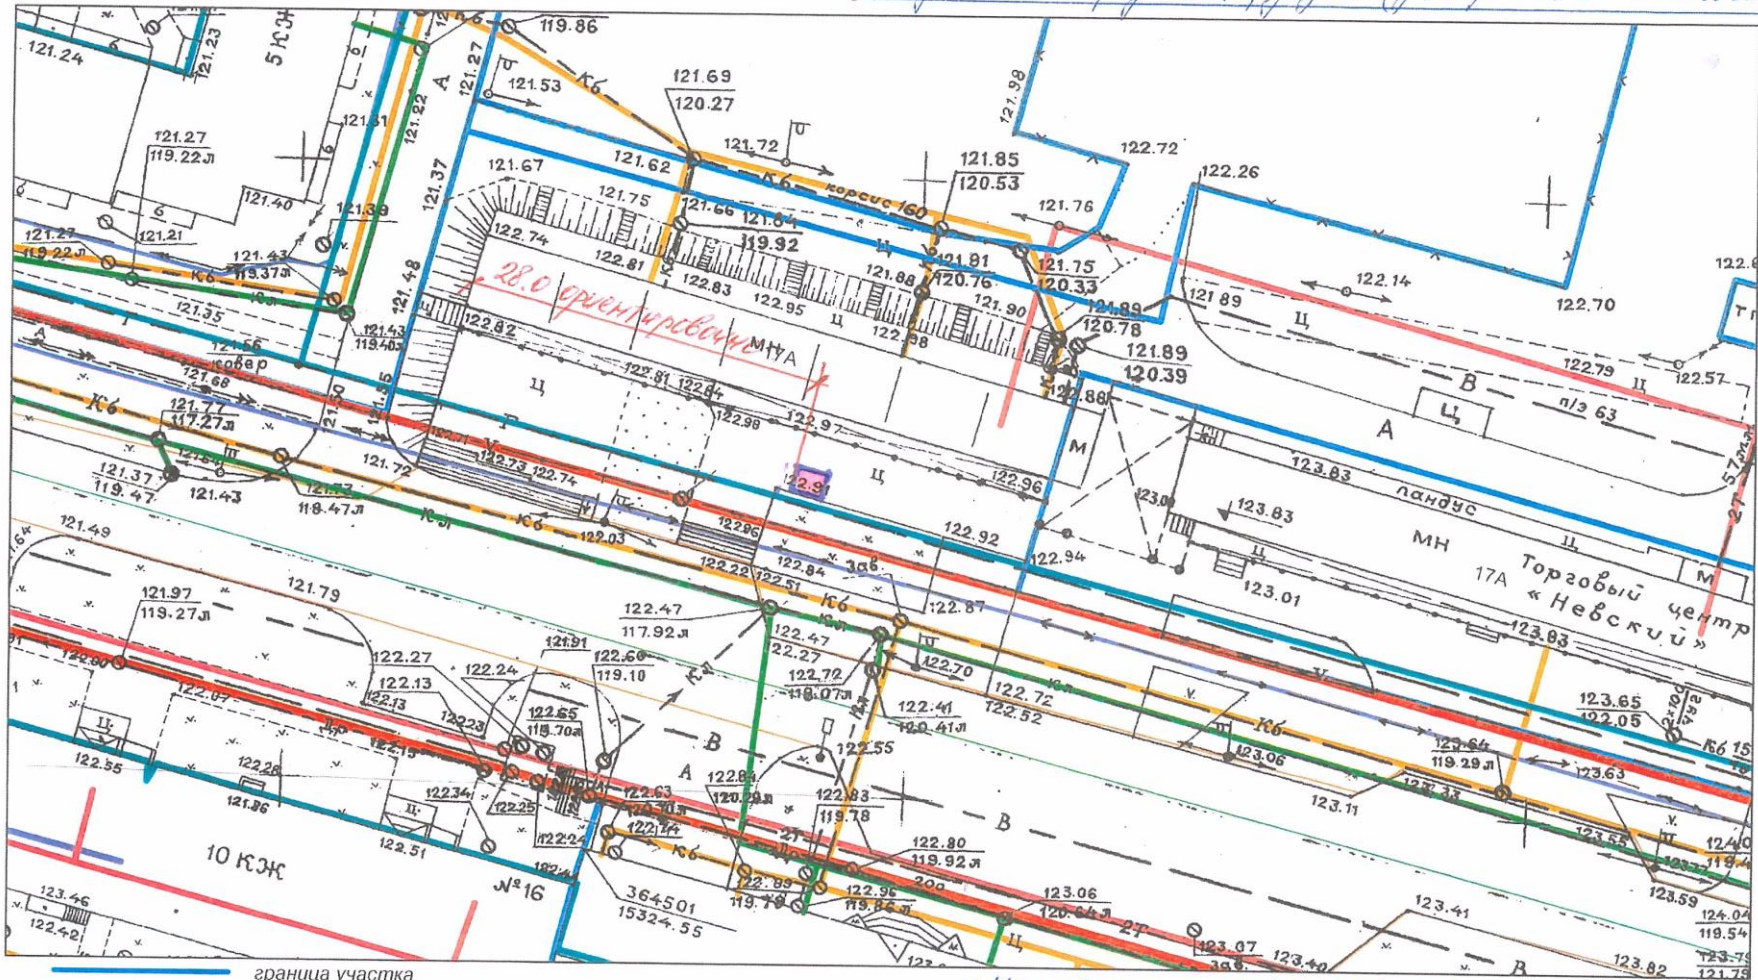

- граница участка
- красные линии
- канализация бытовая по данным МУП "Водоканал"
- канализация ливневая по данным МУП "Водоканал"
- газопровод по данным АО "Газпром газораспределение Вологда"
- электрокабель по данным МУП "Электросеть"
- теплотрасса по данным ООО "Газпром теплотенерго Вологда"



Исполнил:
О.В. Смирнова
Проверил:
А.В. Голубева